



▲
lup
▼

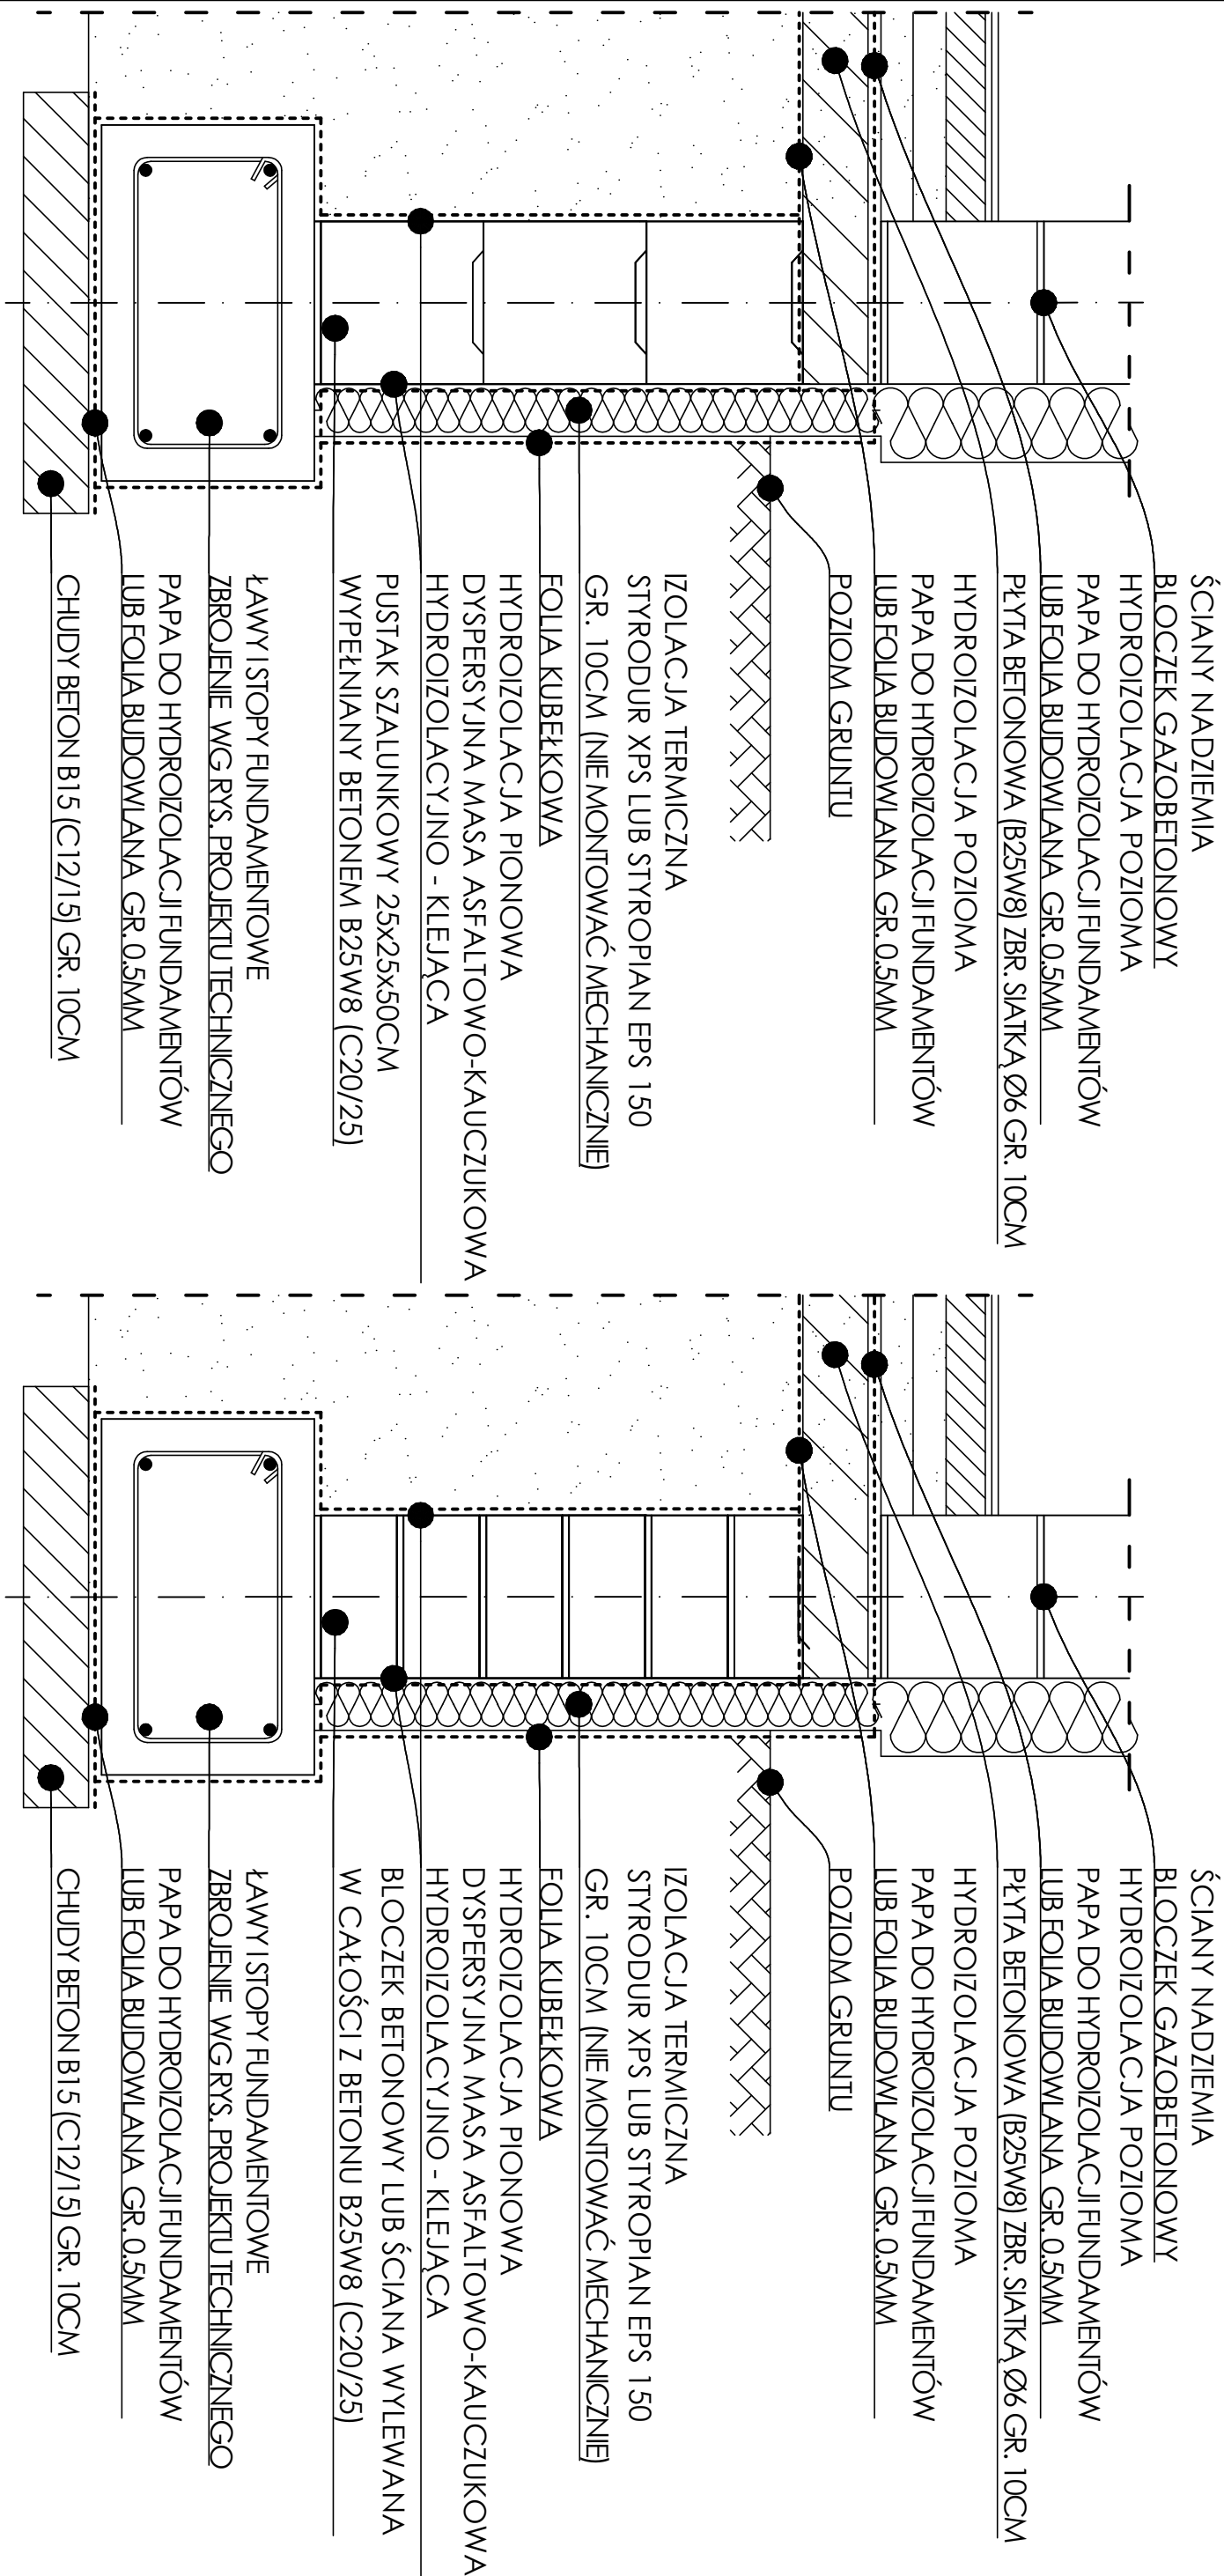

- Fundamenty wykonać wg części rysunkowej projektu technicznego oraz obliczeń statycznych

- Zastosować beton klasy B25W8 (C20/25)
- Pod ławy i stopy zastosować warstwę papy na chudym betonie
- Osiłina zbrojenia 4cm
- Izolacje termiczne oraz hydroizolacje wg rys. przekrojów

	
<h1>APA STUDIO</h1>	
<h2>architekt Marek Żyro</h2>	
autorska pracownia architektury	
www.apastudio.art	
opastudio.art@gmail.com tel.: 504 227 328	
43-100 Tychy ul. K. Dąmrowska 25B/8	
NIP: 642669747 REGON: 52153900	
inwestor:	Alcan Kaliński, 43-100 Tychy ul. Edisona 11/10
inwestycja:	43-227 Frydek Józ. Wolaj ul. Łowicka, dz. nr 71/1/6
<div>rysunek:</div> <div>temat:</div> <div>obiekt:</div> <div>projektant:</div>	
<h3>PRZEKRÓJ PRZEZ FUNDAMENTY</h3>	
PROJEKT ARCHITEKTONICZNO-BUDOWLANY	
BUDYNEK MIESZKALNY JEDNORODZINNY	
mgr inż. arch. Marek Żyro	
ul. Rydykowska 23 w miejsc. Gierzysławice	
podpis:	
rys. nr:	
B2	