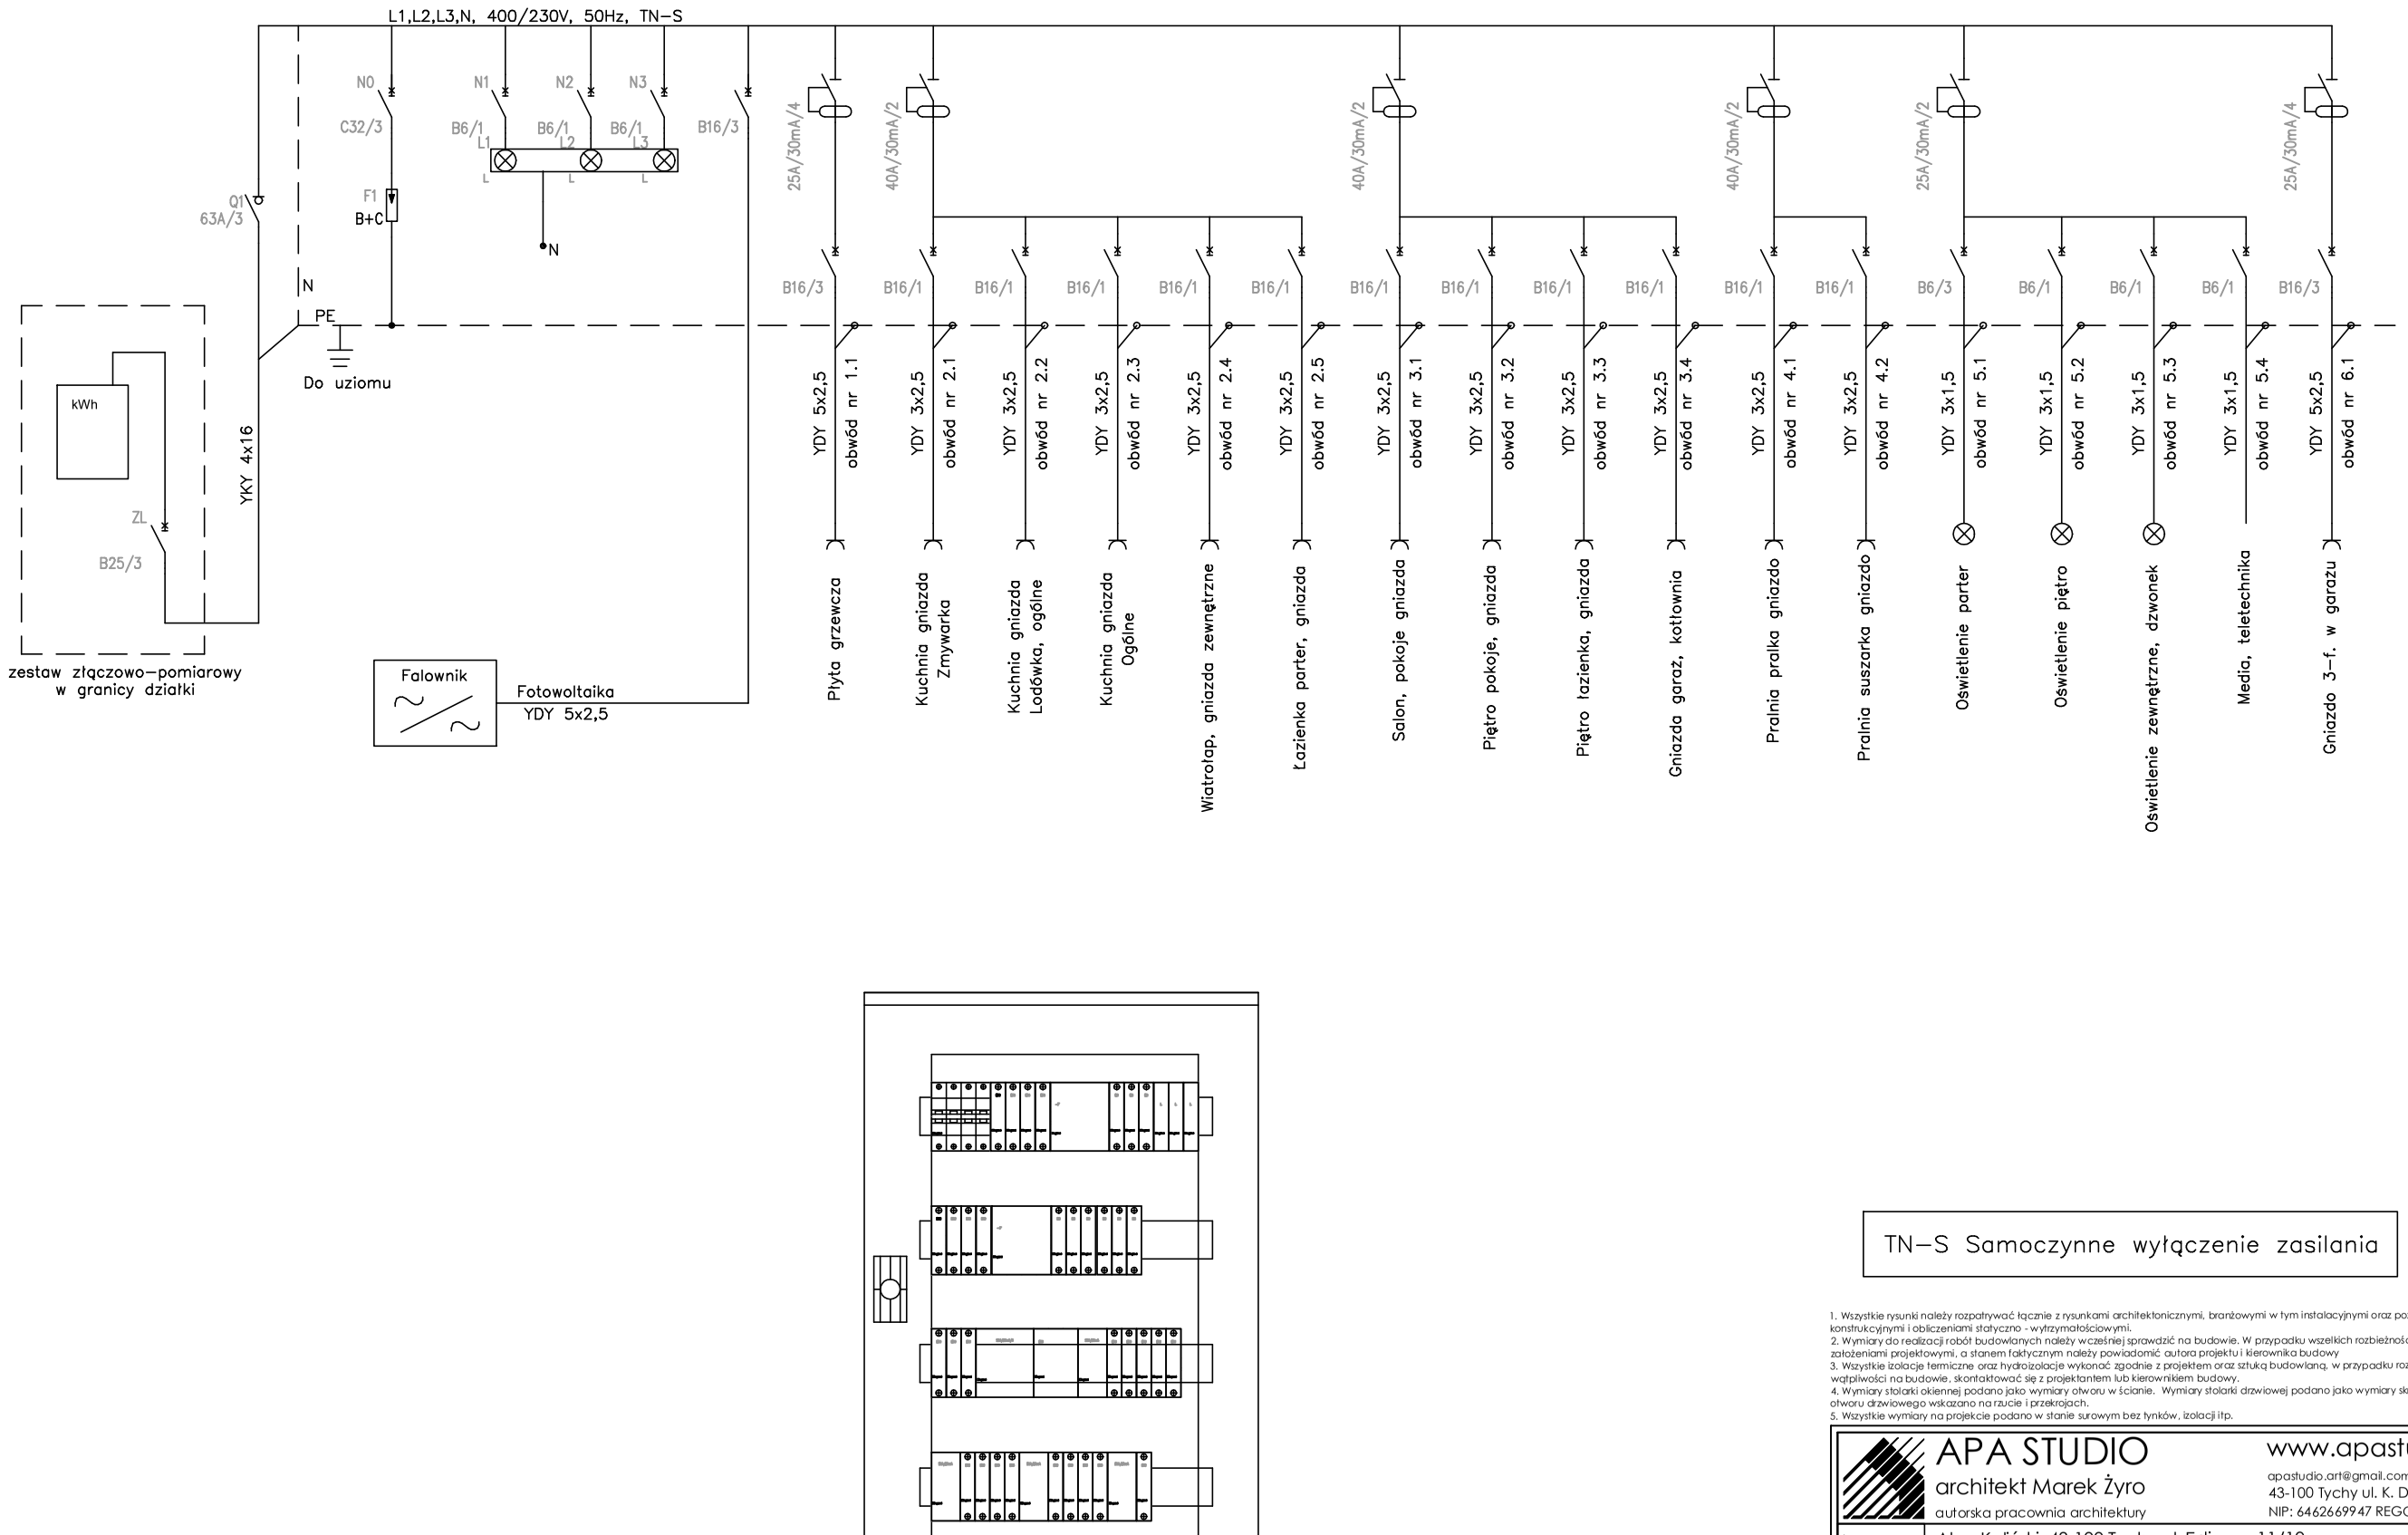

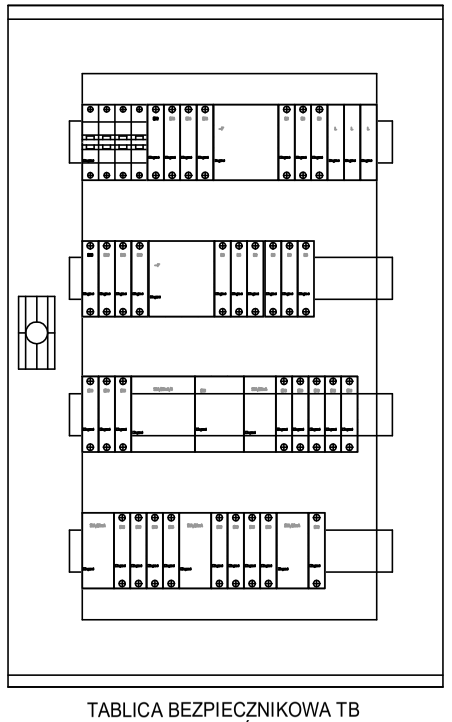

TABLICA BEZPIECZNIKOWA TB
4x18 MODUŁÓW, IP31
WYKONANIE Z TWORZYWA

TN-S Samoczynne wyłączenie zasilania

1. Wszystkie rysunki należy rozpatrywać łącznie z rysunkami architektonicznymi, branżowymi w tym instalacyjnymi oraz pozostałymi rysunkami konstrukcyjnymi i obliczeniami statyczno - wytrzymałościowymi.
2. Wymiary do realizacji robót budowlanych należy wcześniej sprawdzić na budowie. W przypadku wszelkich rozbieżności pomiędzy założeniami projektowymi, a stanem faktycznym należy powiadomić autora projektu i kierownika budowy
3. Wszystkie izolacje termiczne oraz hydroizolacje wykonać zgodnie z projektem oraz sztuką budowlaną, w przypadku rozbieżności lub wątpliwości na budowie, skontaktować się z projektantem lub kierownikiem budowy.
4. Wymiary stolarki okiennej podano jako wymiary otworu w ścianie. Wymiary stolarki drzwiowej podano jako wymiary skrzydła, wymiary otworu drzwiowego wskazano na rzucie i przekrojach.
5. Wszystkie wymiary na projekcie podano w stanie surowym bez tynków, izolacji itp.

APA STUDIO
architekt Marek Żyro
autorska pracownia architektury
www.apastudio.art
apastudio.art@gmail.com tel. 506 227 328
43-100 Tychy ul. K. Darwina 25B/8
NIP: 6462669947 REGON: 521553900

inwestor:	Alan Kaliński, 43-100 Tychy ul. Edisona 11/10			
inwestycja:	43-227 Frydek (ob. Wola) ul. Łowiecka, dz. nr 711/16			
rysunek:	SCHEMAT INSTALACJI ELEKTRYCZNEJ			
temat:	**PROJEKT TECHNICZNY**		data:	**17.04.2025**
obiekt:	**BUDYNEK MIESZKALNY JEDNORODZINNY**		skala:	**1:---**
projektant:	mgr inż. Piotr Adamczyk upr. nr SLK/5484/POOE/14 w spec. instalacyjnej	podpis:	rys. nr:	**E4**