


1 ELEWACJA BOCZNA 1  
01 skala 1 : 100

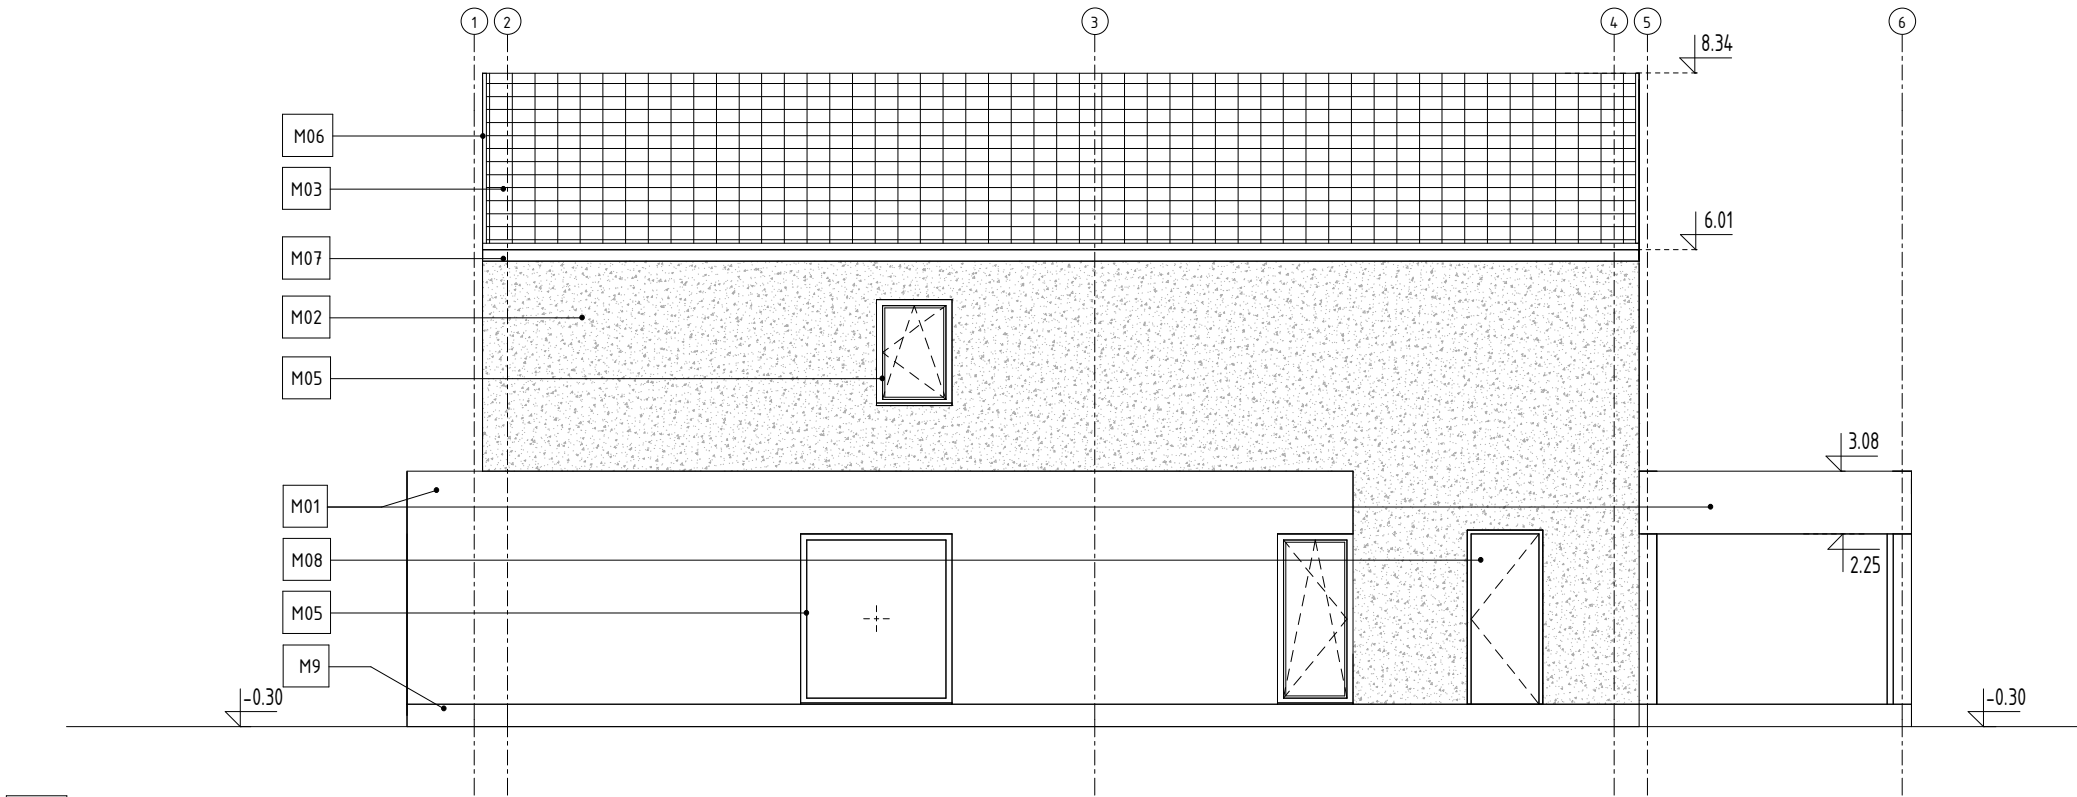

2 ELEWACJA FRONTOWA  
01 skala 1 : 100

#### LEGENDA:

M01	- TYNK CIENKOWARSTWOWY SILIKONOWY KOLOR BIAŁY
M02	- TYNK CIENKOWARSTWOWY STRUKTURALNY JASNY BEŻOWY
M03	- DACHÓWKA PŁASKA - KOLOR CIEMNY GRAFIT
M04	- PANELE BLASZANE KOLORZE STOLARKI KOLOR CIEMNOSZARY RAL 7016
M05	- STOLARKA OKIENNO DRZWIOWA KOLOR CIEMNOSZARY RAL 7016
M06	- OBRÓBKİ BLACHARSKIE KOLOR CIEMNOSZARY RAL 7016
M07	- RYNNY W SYSTEMIE BEZOKAPOWY KOLOR CIEMNOSZARY RAL 7016
M08	- DRZWI WEJŚCIOWE W KOLORZE CIEMNOSZARYM RAL 7016
M09	- COKÓŁ, TYNK MOZAIKOWY DROBNOZIARNISTY, KOLOR CZARNY
M10	- LAMELE ALUMINOWE, MASKUJĄCE JEDNOSTKĘ ZEWNĘTRZNĄ POMPY CIEPŁA, KOLOR BIAŁY

*www.ProjektStodola.pl*

#### UWAGI:

RYSUNEK ROZPATRYWAĆ Z KOMPLETNYM WIELOBRANŻOWYM PROJEKTEM BUDOWLANYM, KTÓREGO JEST INTEGRALNĄ CZĘŚCIĄ PRZED PRZYSTĄPIENIEM DO ROBÓT KIEROWNIK BUDOWY POWINIEN SPRAWDZIĆ WSZYSTKIE PROJEKTOWANE ELEMENTY KONSTRUKCYJNE BUDYNKU. WSZELKIE NIEJASNOŚCI NALEŻY WYJAŚNIĆ Z PROJEKTANTEM FUNDAMENTY I ELEMENTY KONSTRUKCYJNE WYKONAĆ ZGODNIE Z RYS. KONSTRUKCYJNYMI.

#### POZOSTAŁE UWAGI WG CZĘŚCI OPISOWEJ

**RYSUNKI SĄ CHRONIONE PRAWAMI AUTORSKIMI  
ROZPOWSZECZNIANIE I KOPIOWANIE BEZ WIEDZY  
I ZGODY AUTORÓW ZABRONIONE.**

Nazwa zamierzenia budowlanego:

Budynek mieszkalny jednorodzinny wraz z niezbędną infrastrukturą tech.

inwestor:

ul. ....

*Projekt  
Stodola*

dane kontaktowe:  
PROJEKT STODOLA  
TEL:730 195 275  
INFO@PROJEKTSTODOLA.PL  
WWW.PROJEKTSTODOLA.PL

autor projektu / numer uprawnień

podpisy:

MGR INŻ. ARCH.PIOTR BUCZAK 04/DSOKK/2017  
W SPECJALNOŚCI ARCHITEKTONICZNEJ  
MGR INŻ. ARCH.ADAM DŁUGOSZOWSKI 7/DSOKK/2024  
projektant adaptujący/ uprawnienia:

branża: architektura format: 297×420 skala: 1 : 100 data opracowania: 11.2022 data adaptacji: .....

nazwa rysunku:  
ELEWACJE - FRONTOWA, BOCZNA 1

numer projektu 24E1 stadium PB branża A wersja 1 numer rysunku 01