

BUDYNEK MIESZKALNY		
nr	Nazwa	Powierzchnia
0.1	WIATROŁĄP	6.52 m ²
0.2	POM. TECHNICZNE	3.70 m ²
0.3	POKÓJ GOŚCINNY	10.66 m ²
0.4	ŁAZIENKA 1	3.26 m ²
0.5	SPIŻARNIA	2.11 m ²
0.6	KOMUNIKACJA	8.96 m ²
0.7	SALON Z KUCHNIĄ	45.08 m ²
1.1	KOMUNIKACJA	11.68 m ²
1.2	POKÓJ 1	12.92 m ²
1.3	POKÓJ 2	12.72 m ²
1.4	PRALNIA	3.89 m ²
1.5	ŁAZIENKA 2	9.08 m ²
1.6	SYPIALNIA	17.63 m ²
1.7	GARDEROBA	7.20 m ²
		155.43 m ²

LEGENDA SYMBOLI:

- BETON ZBROJONY
- ŚCIANA MUROWANA
- IZOLACJA TERMICZNA
- KRATKA ODPIŁYWOWA
- TABLICA ELEKTRYCZNA

LEGENDA OZNACZEŃ LITEROWYCH:

- HP - WYSOKOŚĆ PARAPETU
- SZ01,SW01 - PRZEGRODY WG OPISU
- WS - WYWIEWKA KANALIZACJI SANIT.
- RS10 - RURA SPUSTOWA Ø110
- ZPW - ZEWNĘTRZNY PKT. WODY
- DP - DOPROWADZENIE POWIETRZA DO KOMINKA Min.Ø160
- WP - WPUST DACHOWY TYPU BOCZNEGO
- WD - WYRZUTNIA DACHOWA SPALIN Z OKAPU

www.ProjektStodola.pl

UWAGI:

RYSunEK ROZPATRYWAĆ Z KOMPLETNYM WIELOBRANŻOWYM PROJEKTEM BUDOWLANYM, KTÓREGO JEST INTEGRALNĄ CZĘŚCIĄ PRZED PRZYSTĄPIENIEM DO ROBÓT KIEROWNIK BUDOWY POWINIEN SPRAWDZIĆ WSZYSTKIE PROJEKTOWANE ELEMENTY KONSTRUKCYJNE BUDYNKU. WSZELKIE NIEJASNOŚCI NALEŻY WYJASNIĆ Z PROJEKTANTEM FUNDAMENTY I ELEMENTY KONSTRUKCYJNE WYKONAĆ ZGODNIE Z RYS. KONSTRUKCYJNYMI.

POZOSTAŁE UWAGI WG CZĘŚCI OPISOWEJ

**RYSunKI SĄ CHRONIONE PRAWAMI AUTORSKIMI
ROZPOWSZECHNIANIE I KOPIOWANIE BEZ WIEDZY
I ZGODY AUTORÓW ZABRONIONE.**

Nazwa zamierzenia budowlanego:

Budynek mieszkalny jednorodzinny wraz z niezbędną infrastrukturą tech.

inwestor:

ul.

Projekt Stodola dane kontaktowe:
PROJEKT STODOLA
TEL:730 195 275
INFO@PROJEKTSTODOLA.PL
WWW.PROJEKTSTODOLA.PL


autor projektu / numer uprawnień podpisu:

MGR INŻ. ARCH.PIOTR BUCZAK 04/DSOKK/2017
W SPECJALNOŚCI ARCHITEKTONICZNEJ
MGR INŻ. ARCH.ADAM DŁUGOSZOWSKI 7/DSOKK/2024
projektant adaptujący/ uprawnienia:

branża: format: skala: data opracowania: data adaptacji:
ARCHITEKTURA 297×420 1 : 100 11.2022

nazwa rysunku:
RZUT PARTERU

numer projektu stadium branża wersja numer rysunku
24E1 PB A 03

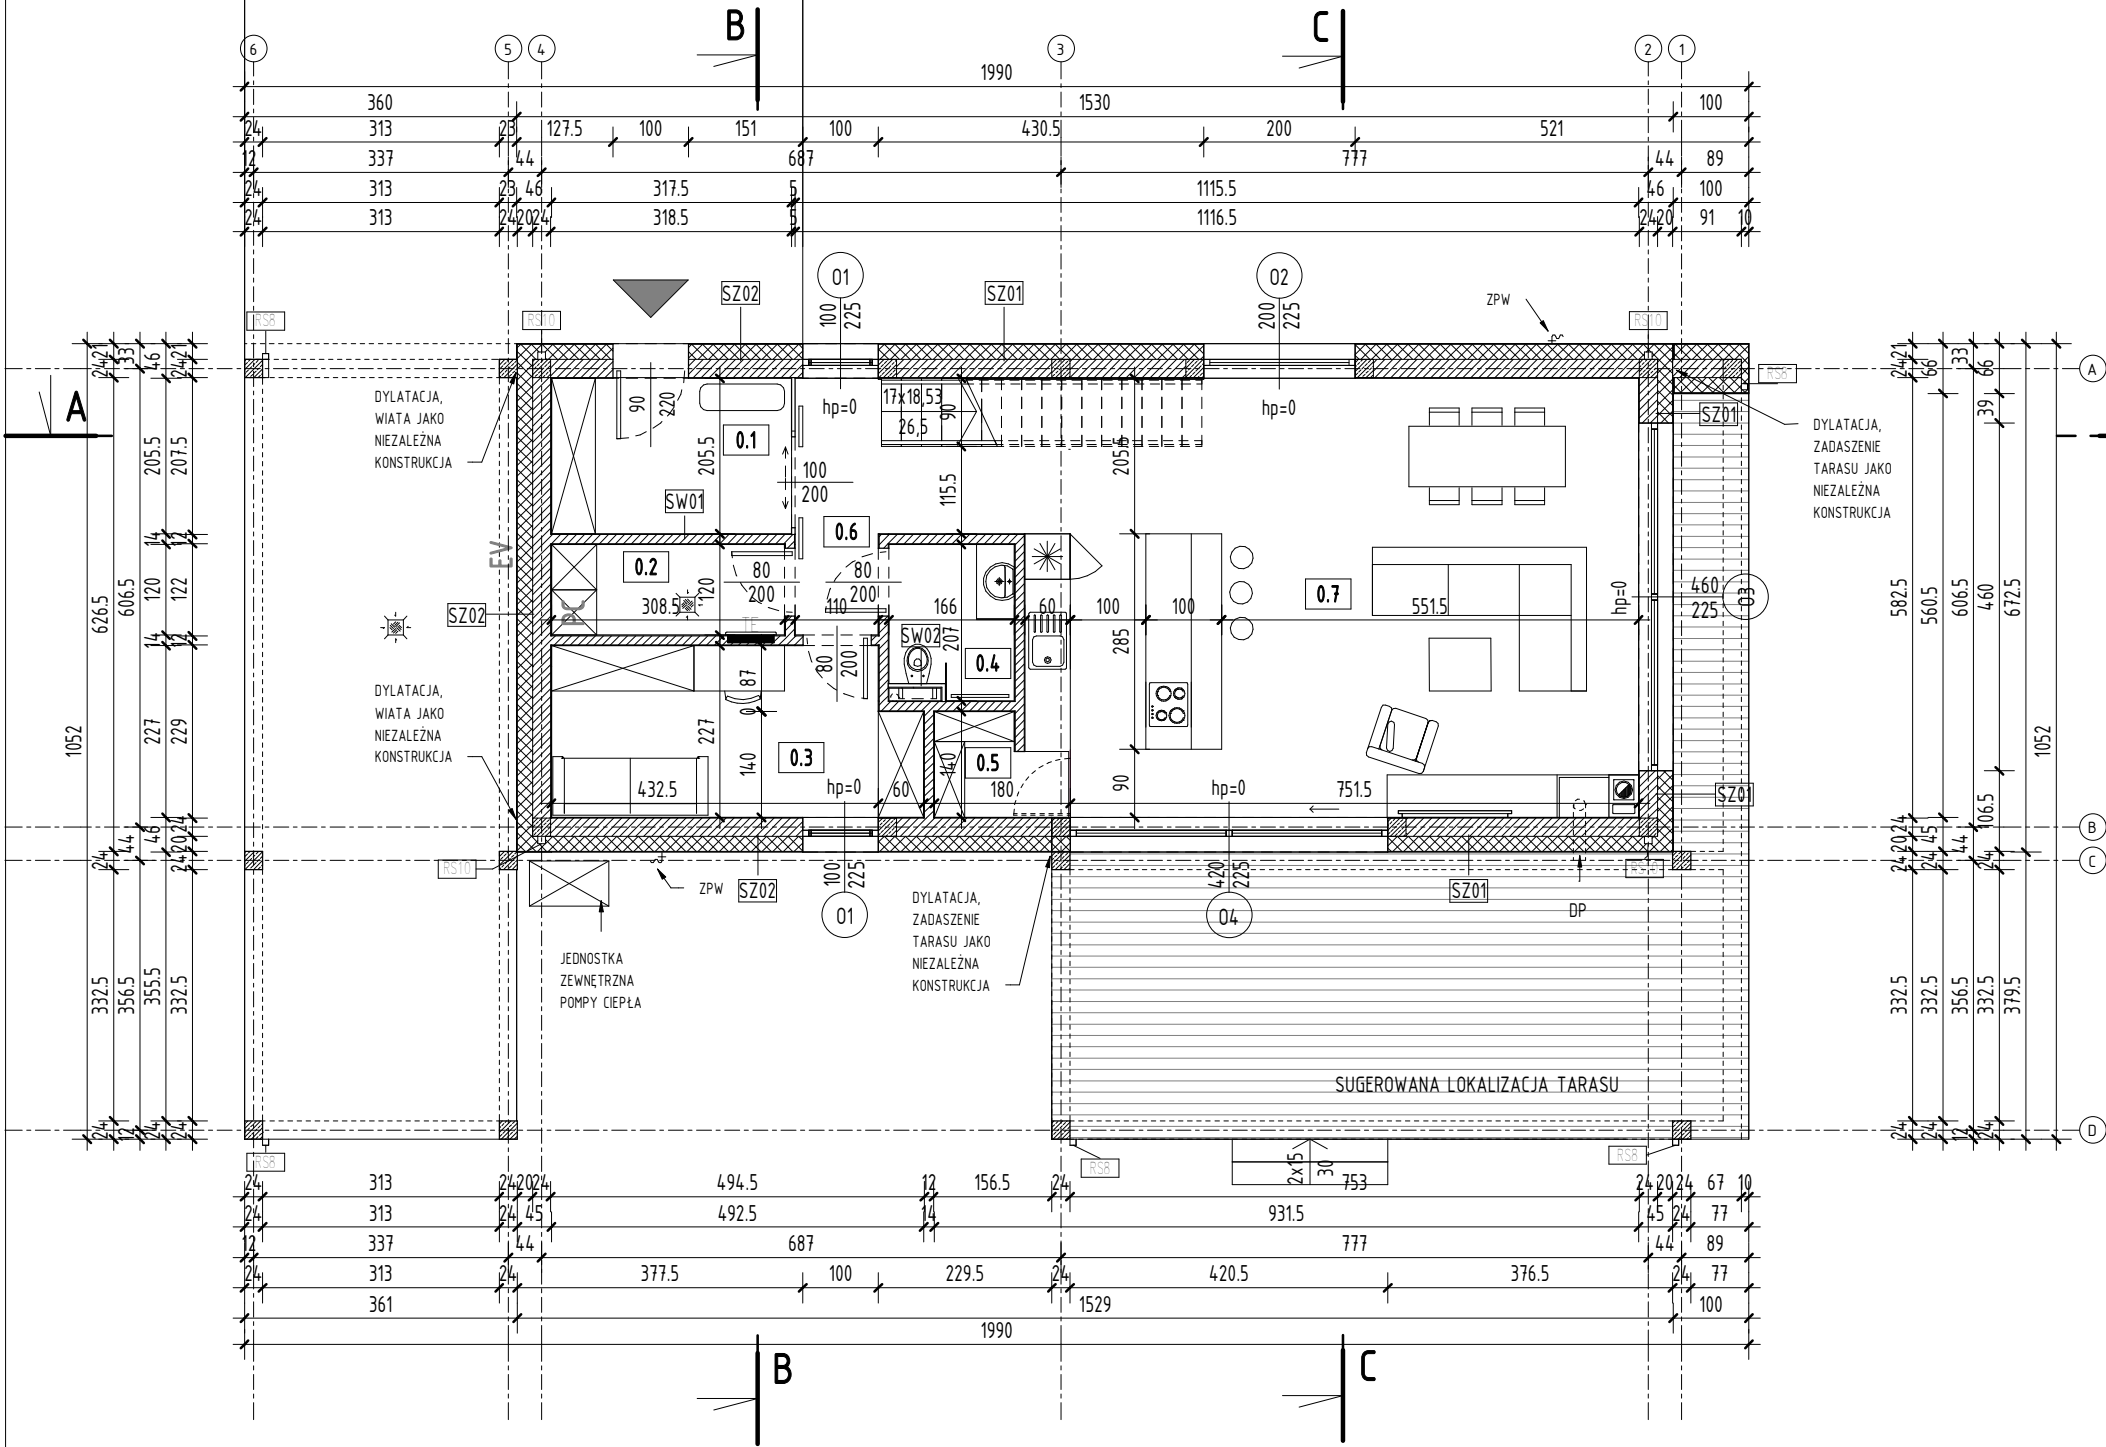

SZ01 ŚCIANA ZEWNĘTRZNA
1,0 cm WYKOŃCZENIE WEWNĘTRZNE
24,0 cm BŁOCZEK SILIKATOWY
20,0 cm IZOLACJA TERMICZNA - STYROPIAN GRAFITOWY
1,0 cm TYNK SILIKONOWY NA SIATCE BIAŁY

SZ02 ŚCIANA ZEWNĘTRZNA
1,0 cm WYKOŃCZENIE WEWNĘTRZNE
24,0 cm BŁOCZEK SILIKATOWY
20,0 cm IZOLACJA TERMICZNA - STYROPIAN GRAFITOWY
1,0 cm TYNK SILIKONOWY NA SIATCE BEŻOWY

SW01 ŚCIANA DZIAŁOWA
1,0 cm WYKOŃCZENIE WEWNĘTRZNE
12,0 cm BŁOCZEK SILIKATOWY
1,0 cm WYKOŃCZENIE WEWNĘTRZNE

WYMIARY STOLARKI OKIENNEJ PODANO W ŚWIEŁIE OTWORU W STANIE SUROWYM

W CELU MINIMALIZACJA MOSTKA TERMICZNEJ W ŚCIANIE FUNDAMENTU ZALECA SIĘ ZASTOSOWANIE PUSTAKA IZOLACYJNEGO np. ISOMUR

WEJŚCIA INSTALACJA DO BUDYNKU, ORAZ PRZEBIEGIA NALEŻY ODCZYTAĆ Z ODPowiedNICH RYSUNKÓW BRANŻOWYCH W PORÓZUMIENIU Z WYKONAWCĄ INSTALACJI