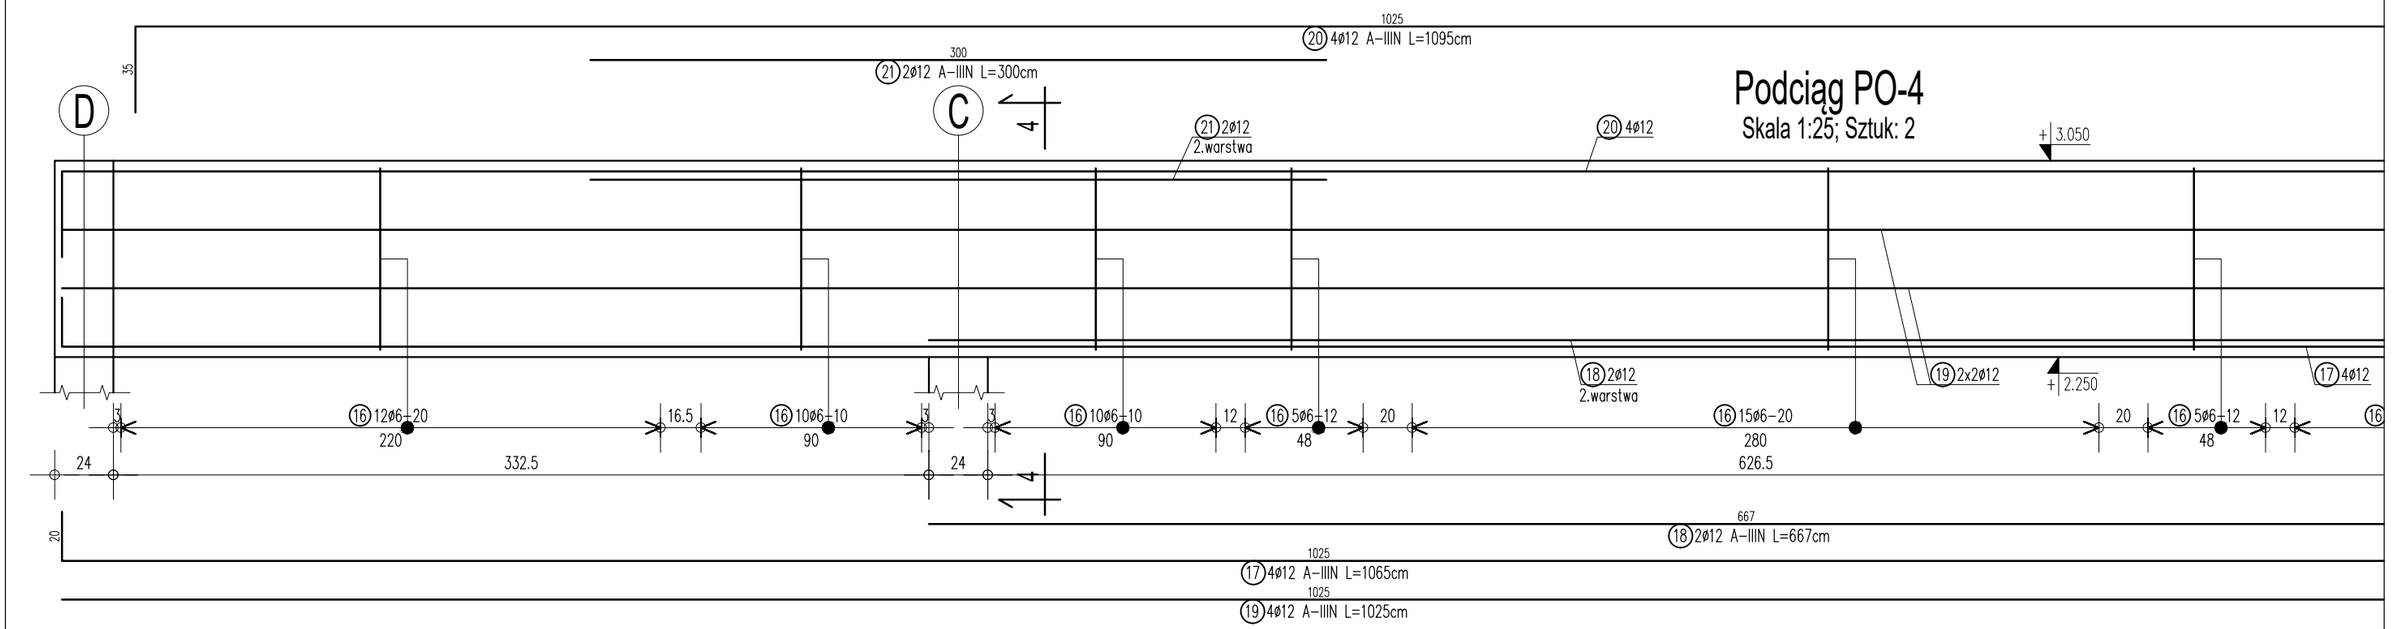

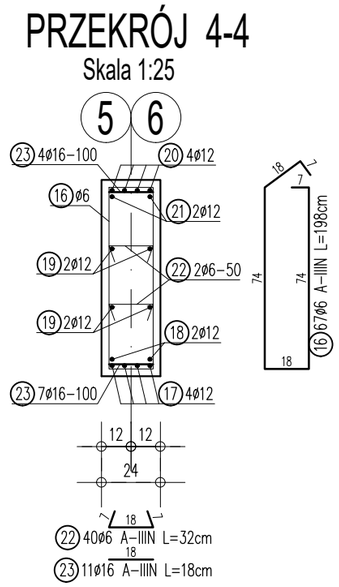

UWAGI:

1. Żelbetowe elementy konstrukcyjne należy wykonać w oparciu o wytyczne i postanowienia PN-EN 1992-1-1:2008
2. Wymiary wszystkich elementów konstrukcyjnych przed wbudowaniem muszą zostać sprawdzone.
3. Rysunek rozpatrywać łącznie z rysunkami zestawczymi.
4. Wszystkie wymiary podano w [cm].
5. Wymiary strzemion i prętów giętych podano po stronie zewnętrznej.

Beton	C25/30
Stal zbrojeniowa	klasy C - B500SP
Otulina	3cm

Wersja Opis Data

Nazwa zamierzenia budowlanego:
Budynek mieszkalny jednorodzinny wraz z niezbędną infrastrukturą tech.

inwestor:

Projekt Stodoła
dane kontaktowe:
PROJEKT STODOŁA
TEL:730 195 275
INFO@PROJEKTSTODOLA.PL
WWW.PROJEKTSTODOLA.PL

autor projektantu/numer uprawnień: podpisy:
MGR INŻ. MIŁOSZ SILARSKI OPL/0886/POOK/13
projektant adaptujący: podpisy:

branża:	format:	skala:	data opracowania projektu powtarzalnego:	data adaptacji:
KONSTRUKCJA	A3	1:25	2020-11	

nazwa rysunku:
Podciągi cz.3

numer projektu	stadium	branża	wersja	numer rysunku
24 E	- PB -	K -	A -	K-12