


RZUT PODDASZA
SKALA 1:100

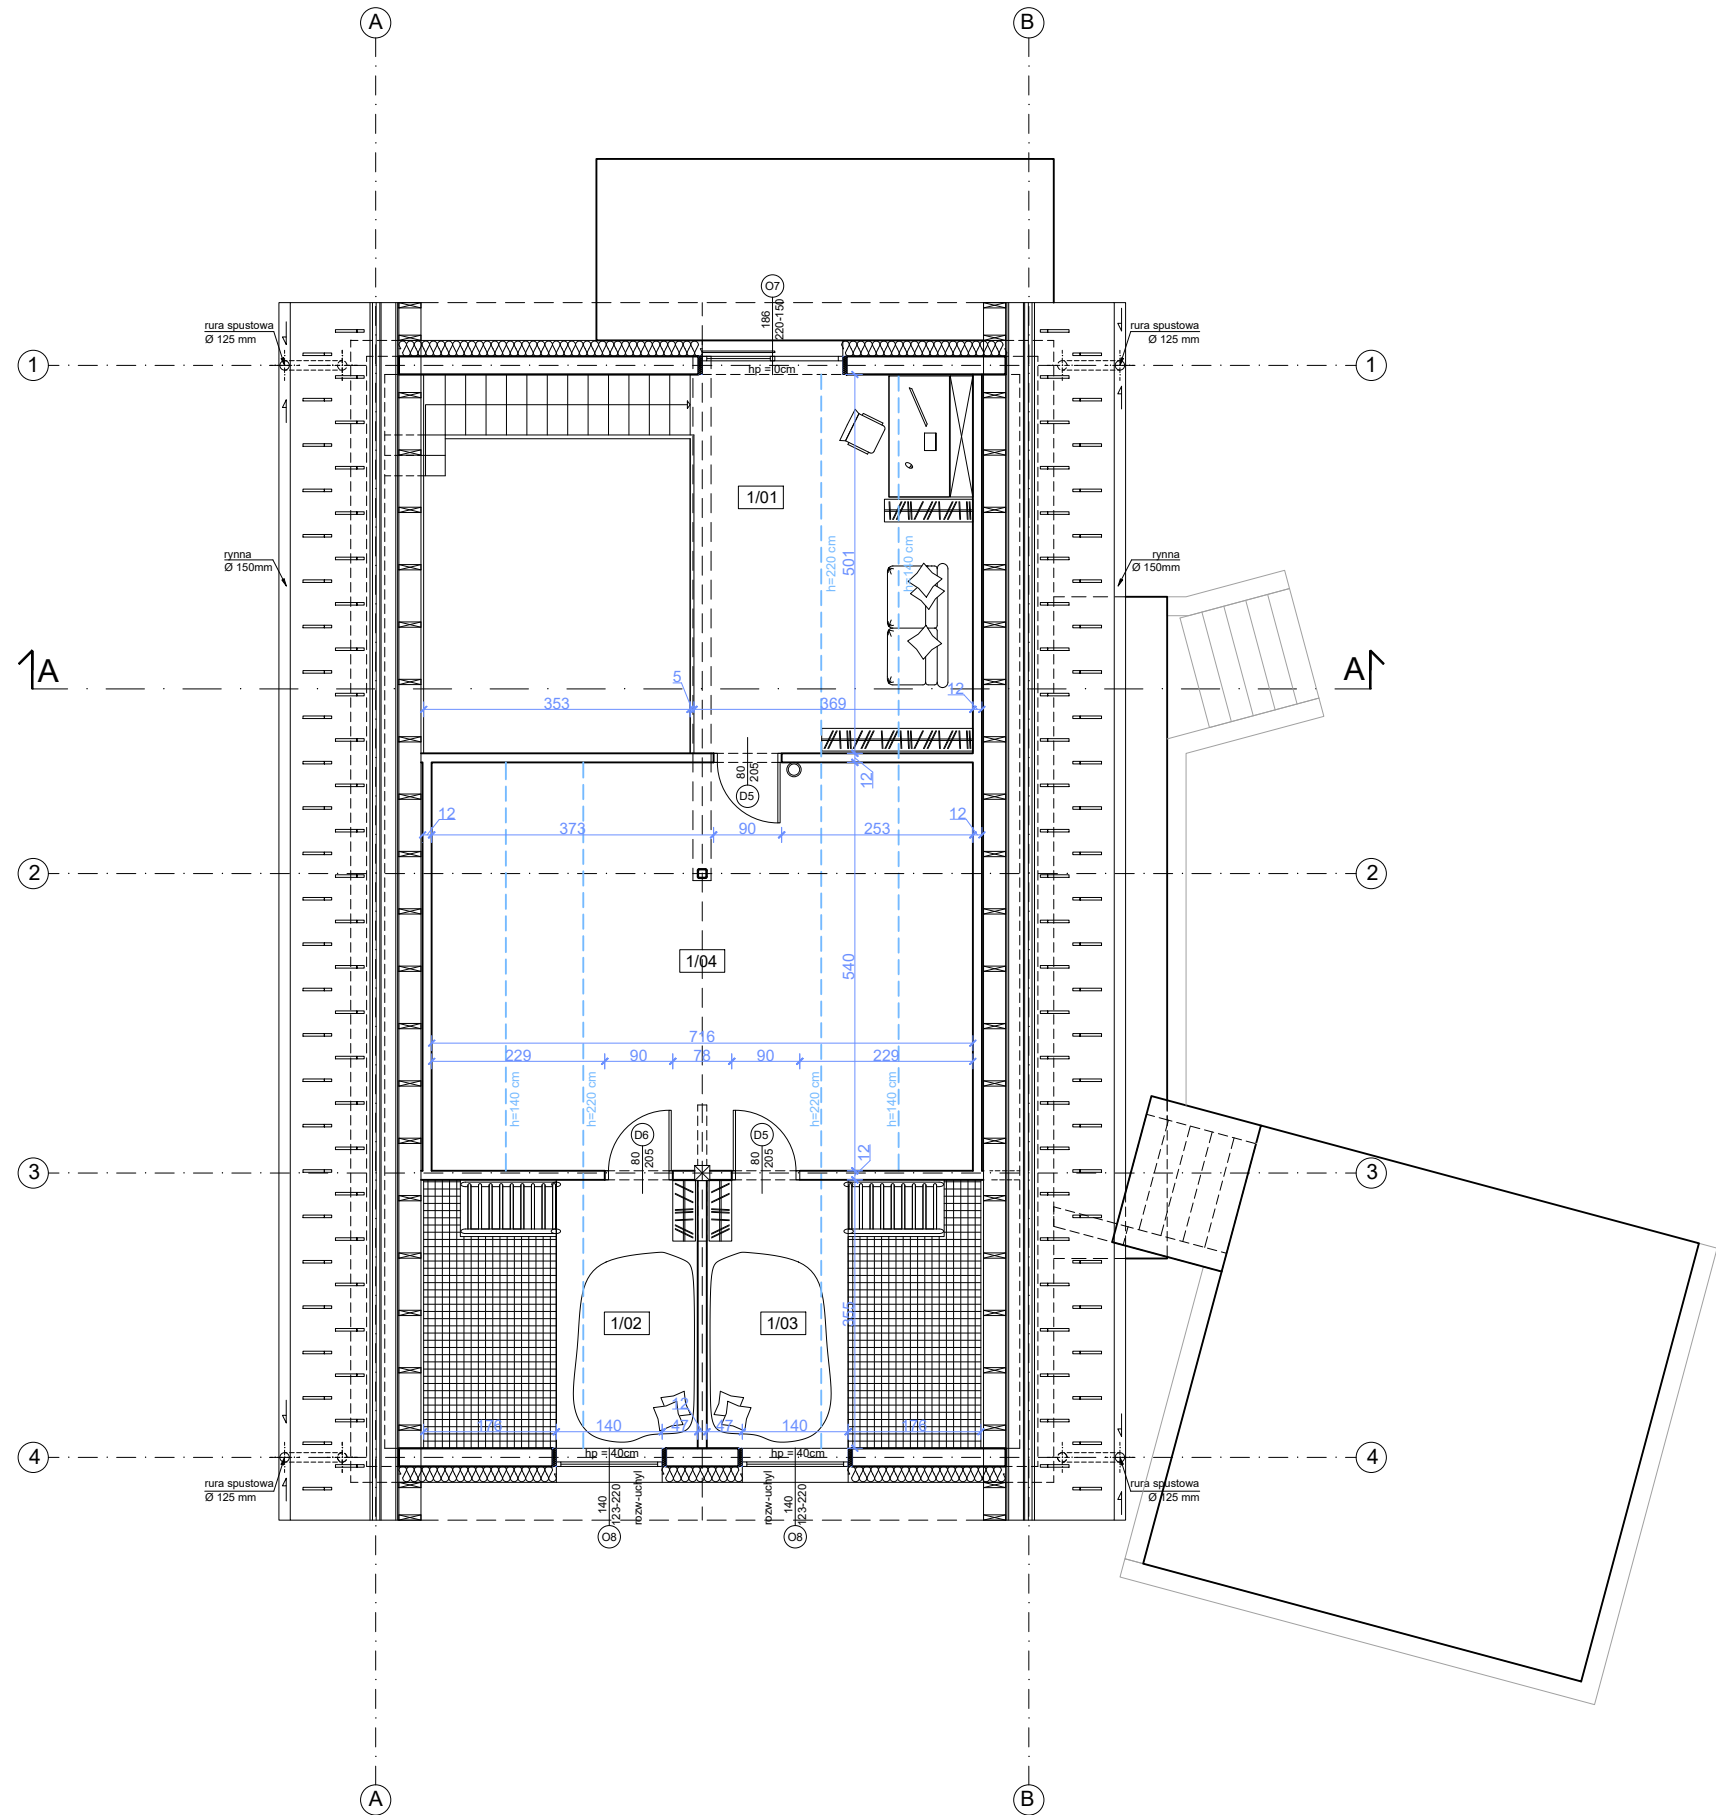

PODDASZE - ZESTAWIENIE POMIESZCZEŃ			
	pomieszczenie	posadzka	pow. użyt. [m²]
1/01	ANTRESOLA / BIURO	PANELE PODŁOGOWE	11,72
1/02	POM. REKREACYJNE	PANELE PODŁOGOWE	6,38
1/03	POM. REKREACYJNE	PANELE PODŁOGOWE	6,38
	SUMA		24,48
1/04	STRYCH	PŁYTKI GRESOWE ?	24,83

WYMIARY STOLARKI

OKNA - podano wymiary w świetle ościeży (otwór w ścianie w stanie surowym)

DRZWI - podano wymiary w świetle ościeżnicy (światło futryny drzwiowej)

- UWAGI:**
1. Wszystkie wymiary sprawdzić na budowie.
 2. Rysunek stanowi część pełnobrańowego projektu budowlanego, należy go rozpatrywać łącznie z opisem technicznym i projektami branżowymi.
 3. Wszystkie elementy stalowe zabezpieczyć antykorozyjnie i ppoż zgodnie ze sztuką budowlaną oraz obowiązującymi normami.
 4. Głębokość posadowienia zweryfikować na budowie. W razie jakichkolwiek niezgodności należy skonsultować się z projektantem.
 5. Wszystkie zaprojektowane elementy wykonać zgodnie ze sztuką budowlaną i wytycznymi przyjętych systemów.
 6. Izolacje wykonać zgodnie ze sztuką budowlaną zapewniając ich ciągłość.
 7. Ze względu na występowanie gruntów spoistych w podłożu zaleca się wykonanie drenażu opaskowego.
 8. Odprowadzanie wody opadowej z połaci dachu poza obris fundamentów.
 9. Możliwość zamontowania rolet podtynkowych.

PRACOWNIA PROJEKTOWA ARCHIKABA UL. LEDNICKA 31, 32-020 WIELICZKA, T: 512 64 95 54			
Temat:			
BUDOWA BUDYNKU MIESZKALNEGO JEDNORODZINNEGO			
Lokalizacja:	DZIAŁKA NR EWID 594/2, OBRĘB 0021, JEDNOSTKA EWIDENCYJNA 121905_5 WIELICZKA-G, MIEJSCOWOŚĆ RACIBORSKO	Faza:	PB
Projektant:	mgr inż. arch. Katarzyna Machaj nr upr. MPOIA/025/2018	Podpis:	Branża: ARCHITEKTURA
Opracował:	mgr inż. arch. Anna Wlazło	Podpis:	Data: CZERWIEC 2025
Opracował:		Skala:	1:100
Tytuł rys.:	RZUT PODDASZA	Nr rys.:	A 02