


RZUT POŁACI DACHOWEJ
SKALA 1:100

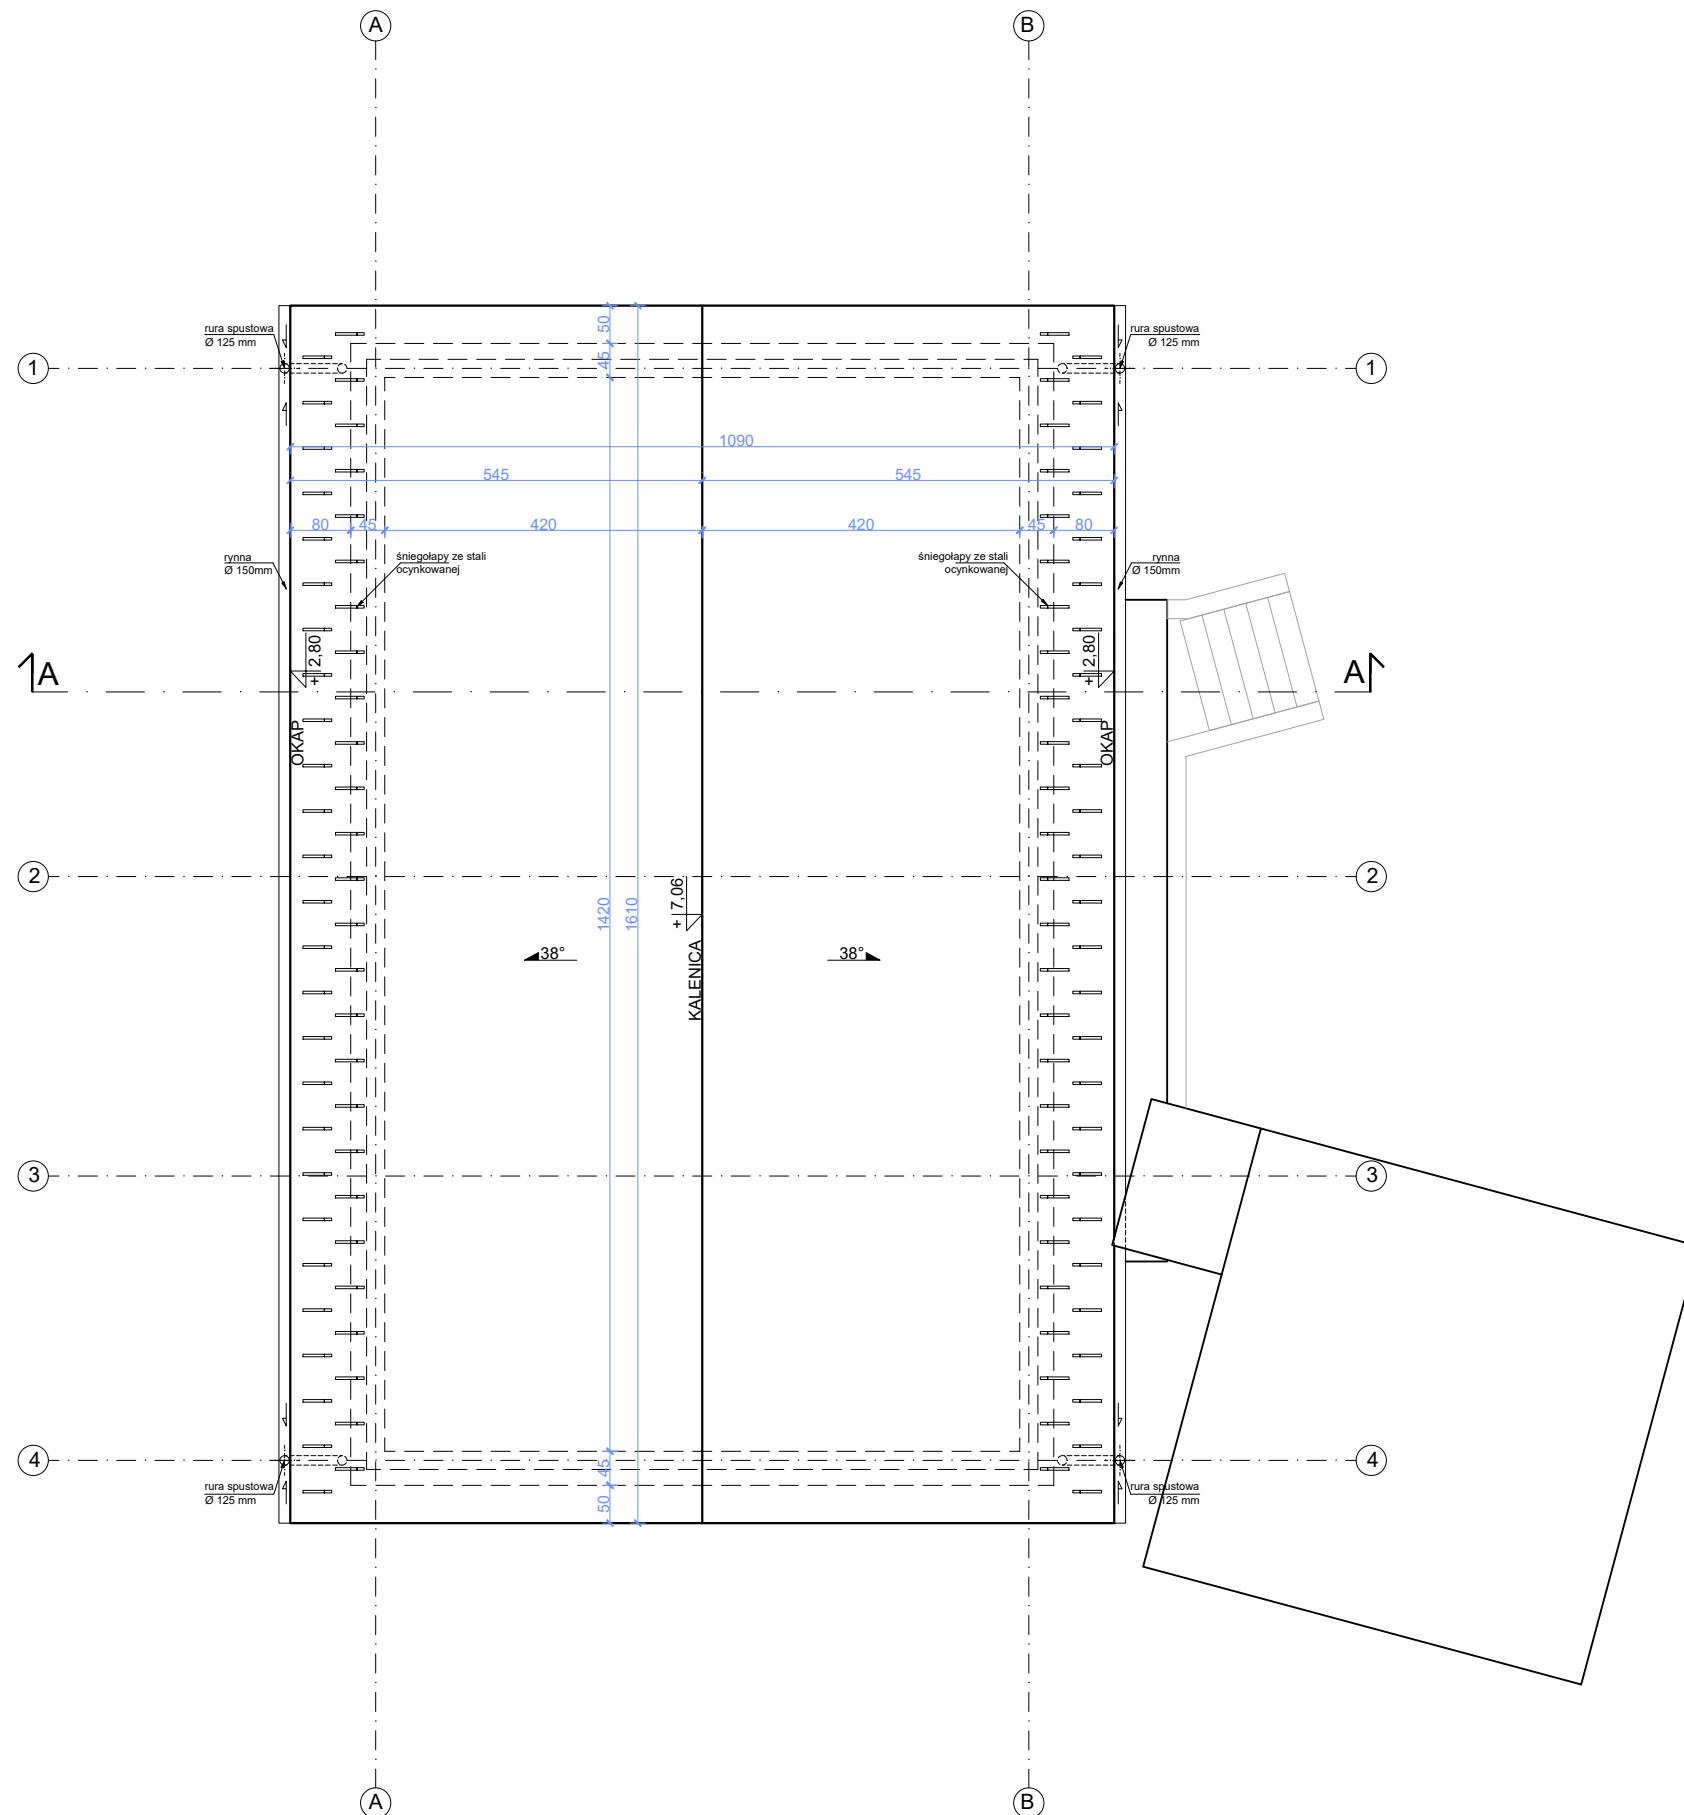

POWIERZCHNIA POŁACI DACHOWYCH $\approx 222,70 \text{ m}^2$

WYMIARY STOLARKI

OKNA - podano wymiary w świetle ościeży (otwór w ścianie w stanie surowym)
DRZWI - podano wymiary w świetle ościeżnicy (światło futryny drzwiowej)

UWAGI:

1. Wszystkie wymiary sprawdzić na budowie.
2. Rysunek stanowi część pełnobrańowego projektu budowlanego, należy go rozpatrzyć łącznie z opisem technicznym i projektami branżowymi.
3. Wszystkie elementy stalowe zabezpieczyć antykorozyjnie i ppoż zgodnie ze sztuką budowlaną oraz obowiązującymi normami.
4. Głębokość posadowienia zweryfikować na budowie. W razie jakichkolwiek niezgodności należy skonsultować się z projektantem.
5. Wszystkie zaprojektowane elementy wykonać zgodnie ze sztuką budowlaną i wytycznymi przyjętych systemów.
6. Izolacje wykonać zgodnie ze sztuką budowlaną zapewniając ich ciągłość.
7. Ze względu na występowanie gruntów spoistych w podłożu zaleca się wykonanie drenażu opaskowego.
8. Odprowadzanie wody opadowej z połaci dachu poza obrys fundamentów.
9. Możliwość zamontowania rolet podtynkowych.

PRACOWNIA PROJEKTOWA ARCHIKABA
UL. LEDNICKA 31, 32-020 WIELICZKA, T: 512 64 95 54

Temat:

**BUDOWA BUDYNKU MIESZKALNEGO
JEDNORODZINNEGO**

Lokalizacja:	DZIAŁKA NR EWID 594/2, OBRĘB 0021, JEDNOSTKA EWIDENCYJNA 121905_5 WIELICZKA-G, MIEJSCOWOŚĆ RACIBORSKO	Faza:	PB
Projektant:	mgr inż. arch. Katarzyna Machaj nr upr. MPOIA/025/2018	Podpis:	Branża: ARCHITEKTURA
Opracował:	mgr inż. arch. Anna Wlazło	Podpis:	Data: CZERWIEC 2025
Opracował:		Skala:	1:100
Tytuł rys.:	RZUT POŁACI DACHOWEJ	Nr rys.:	A 03