

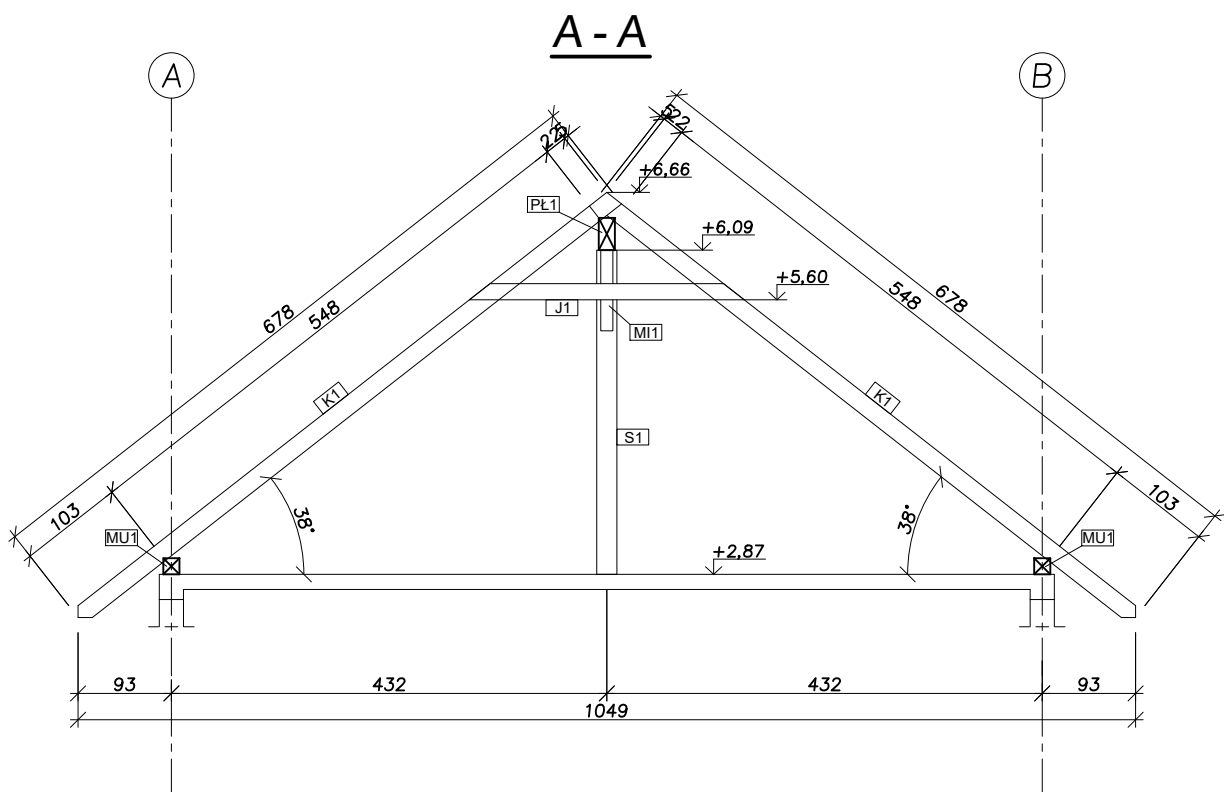



RZUT WIĘŻBY DACHOWEJ

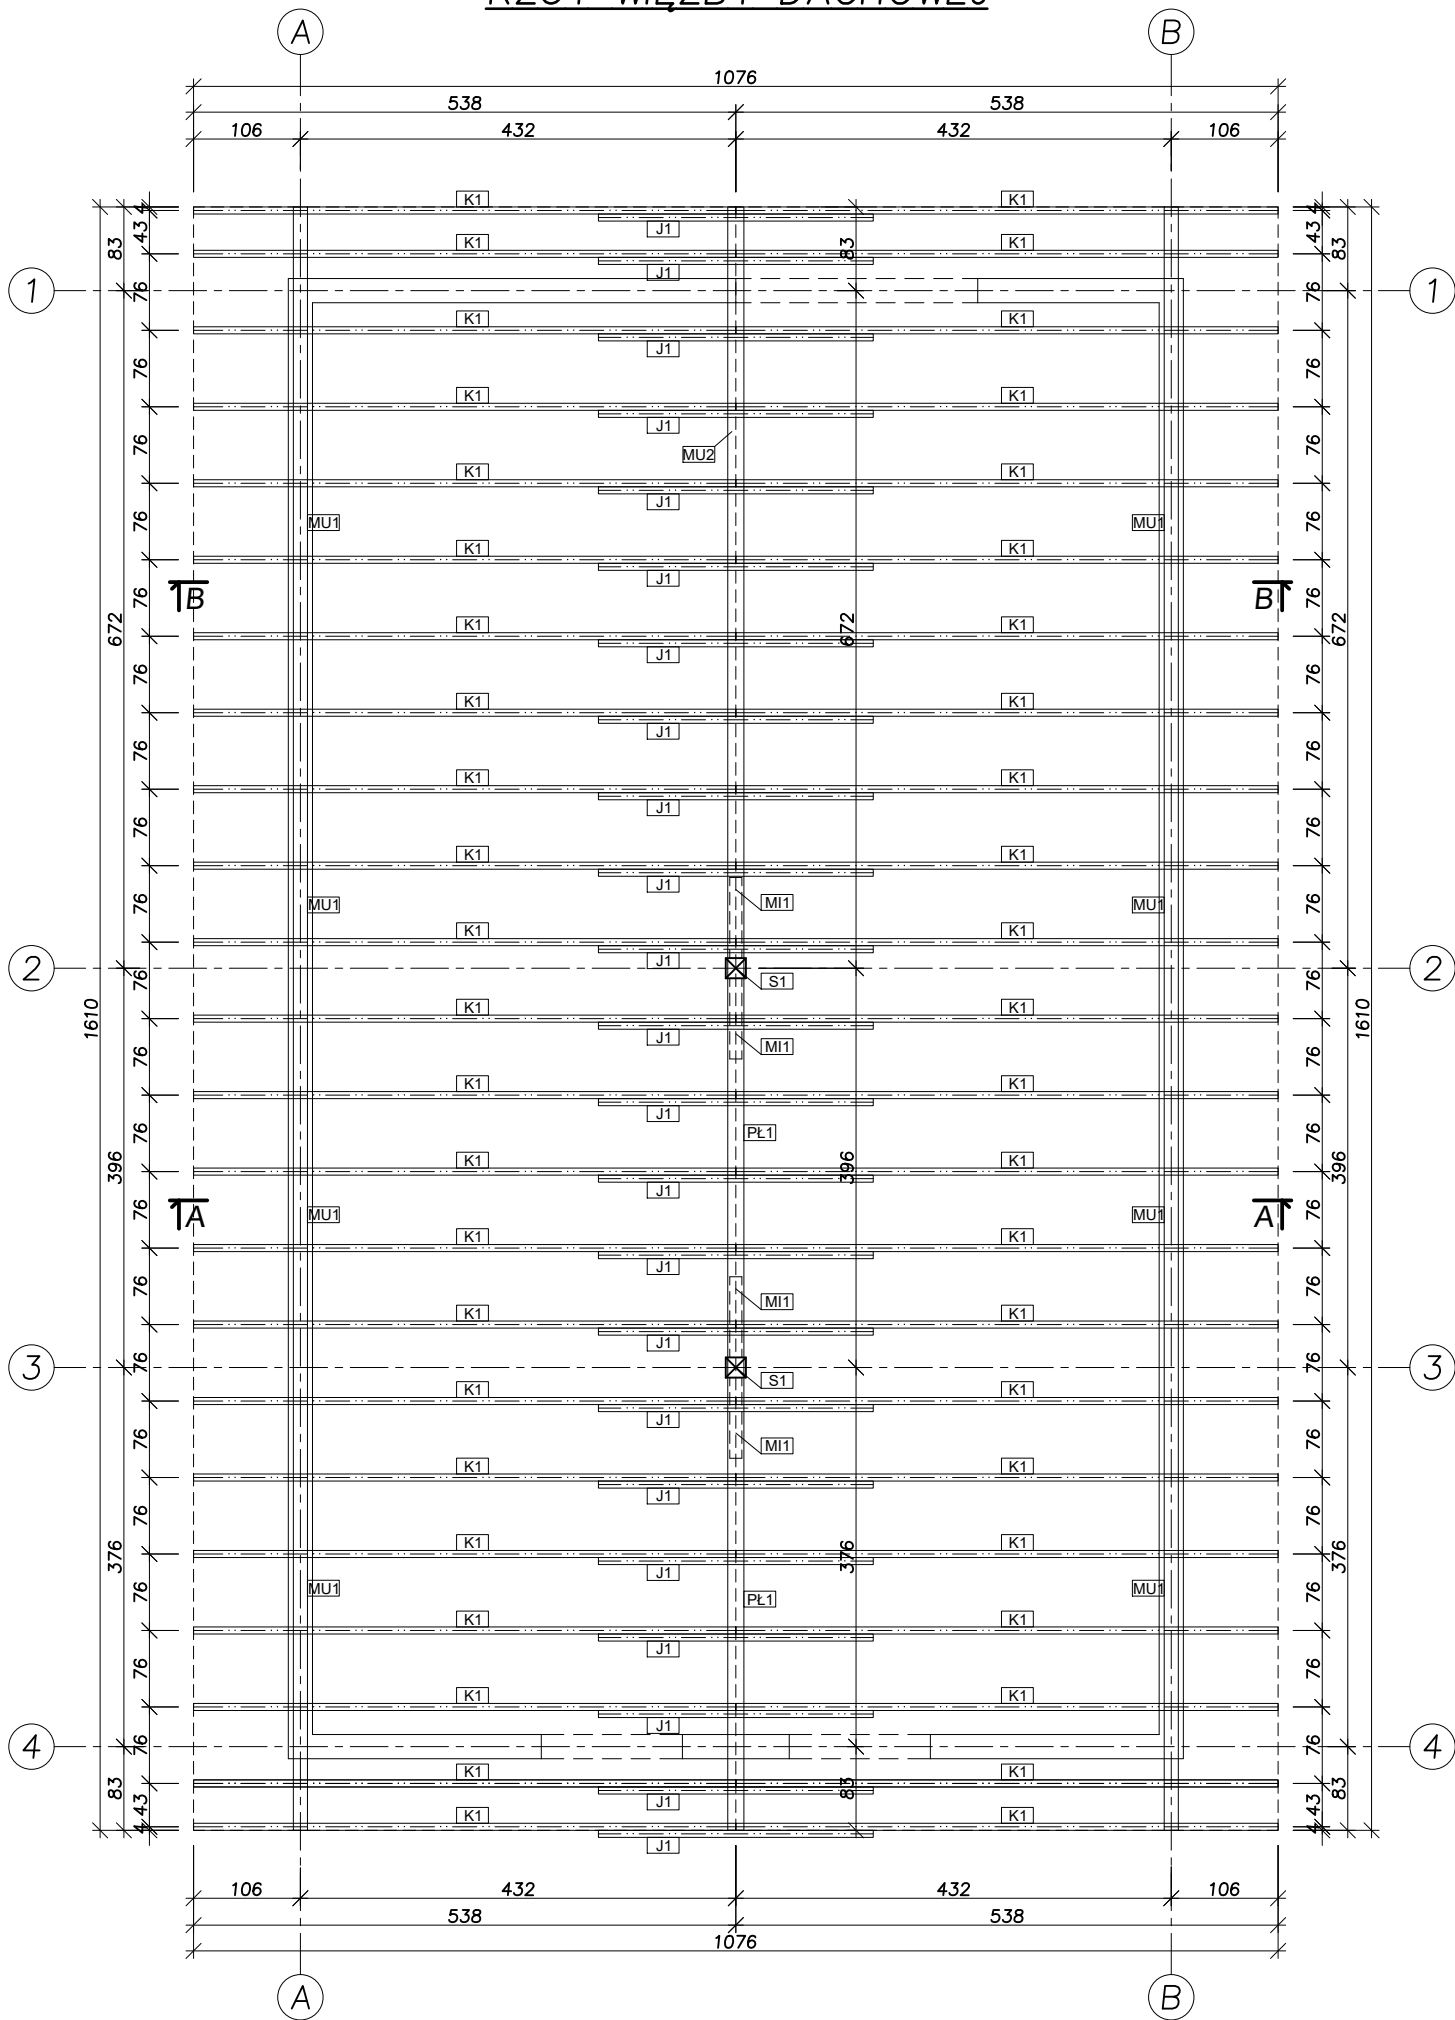

szczegóły zakotwienia
murłaty MU1 w wieńcu
1:25

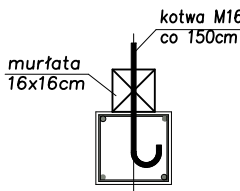

szczegóły wykonania
mieczy drewnianych

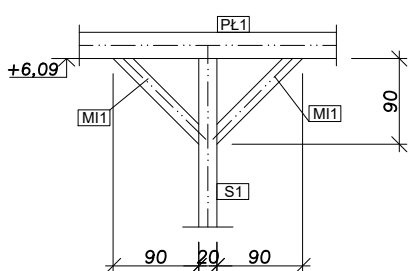

DREWNO KLASY: C24
ZACIOS KROKWI: max 3cm

Uwagi dot. elementów drewnianych:
Elementy opierane na murze zabezpieczyć warstwą popy.
Wymiary i zestawienie drewna sprawdzić na budowie

Płatwie PŁ1 (16x32cm) można wykonać poprzez skręcenie ze sobą (za pomocą prętów gwintowanych M20 co 50cm) dwóch belek o wymiarach 16x16cm.

ZESTAWIENIE ELEMENTÓW DREWNIANYCH

- krokiew K1 (8x18cm) – ???mb
- płatwie PŁ1 (16x32cm) – ???mb
- jętka J1 (7x16cm) – ???mb
- murłata MU1 (16x16cm) – ???mb
- słupy S1 (20x20cm) – ???mb
- mieczy MI1 (14x14cm) – ??mb

PRACOWNIA PROJEKTOWA ARCHIKABA UL. LEDNICKA 31, 32-020 WIELICZKA, T. 512 64 95 54			
Temat:		Faza: PT	
Lokalizacja:		Branża: KONSTRUKCJA	
Projektant:	inż. Marcin Kordaszewski upr. nr MAP/0120/PWOK/10	Podpis:	Data: MAJ 2025
Sprawdzający:		Podpis:	Skala: 1:75
Opracował:		Nr rys.: K-08	
Tytuł rys.: WIĘŻBA DACHOWA			