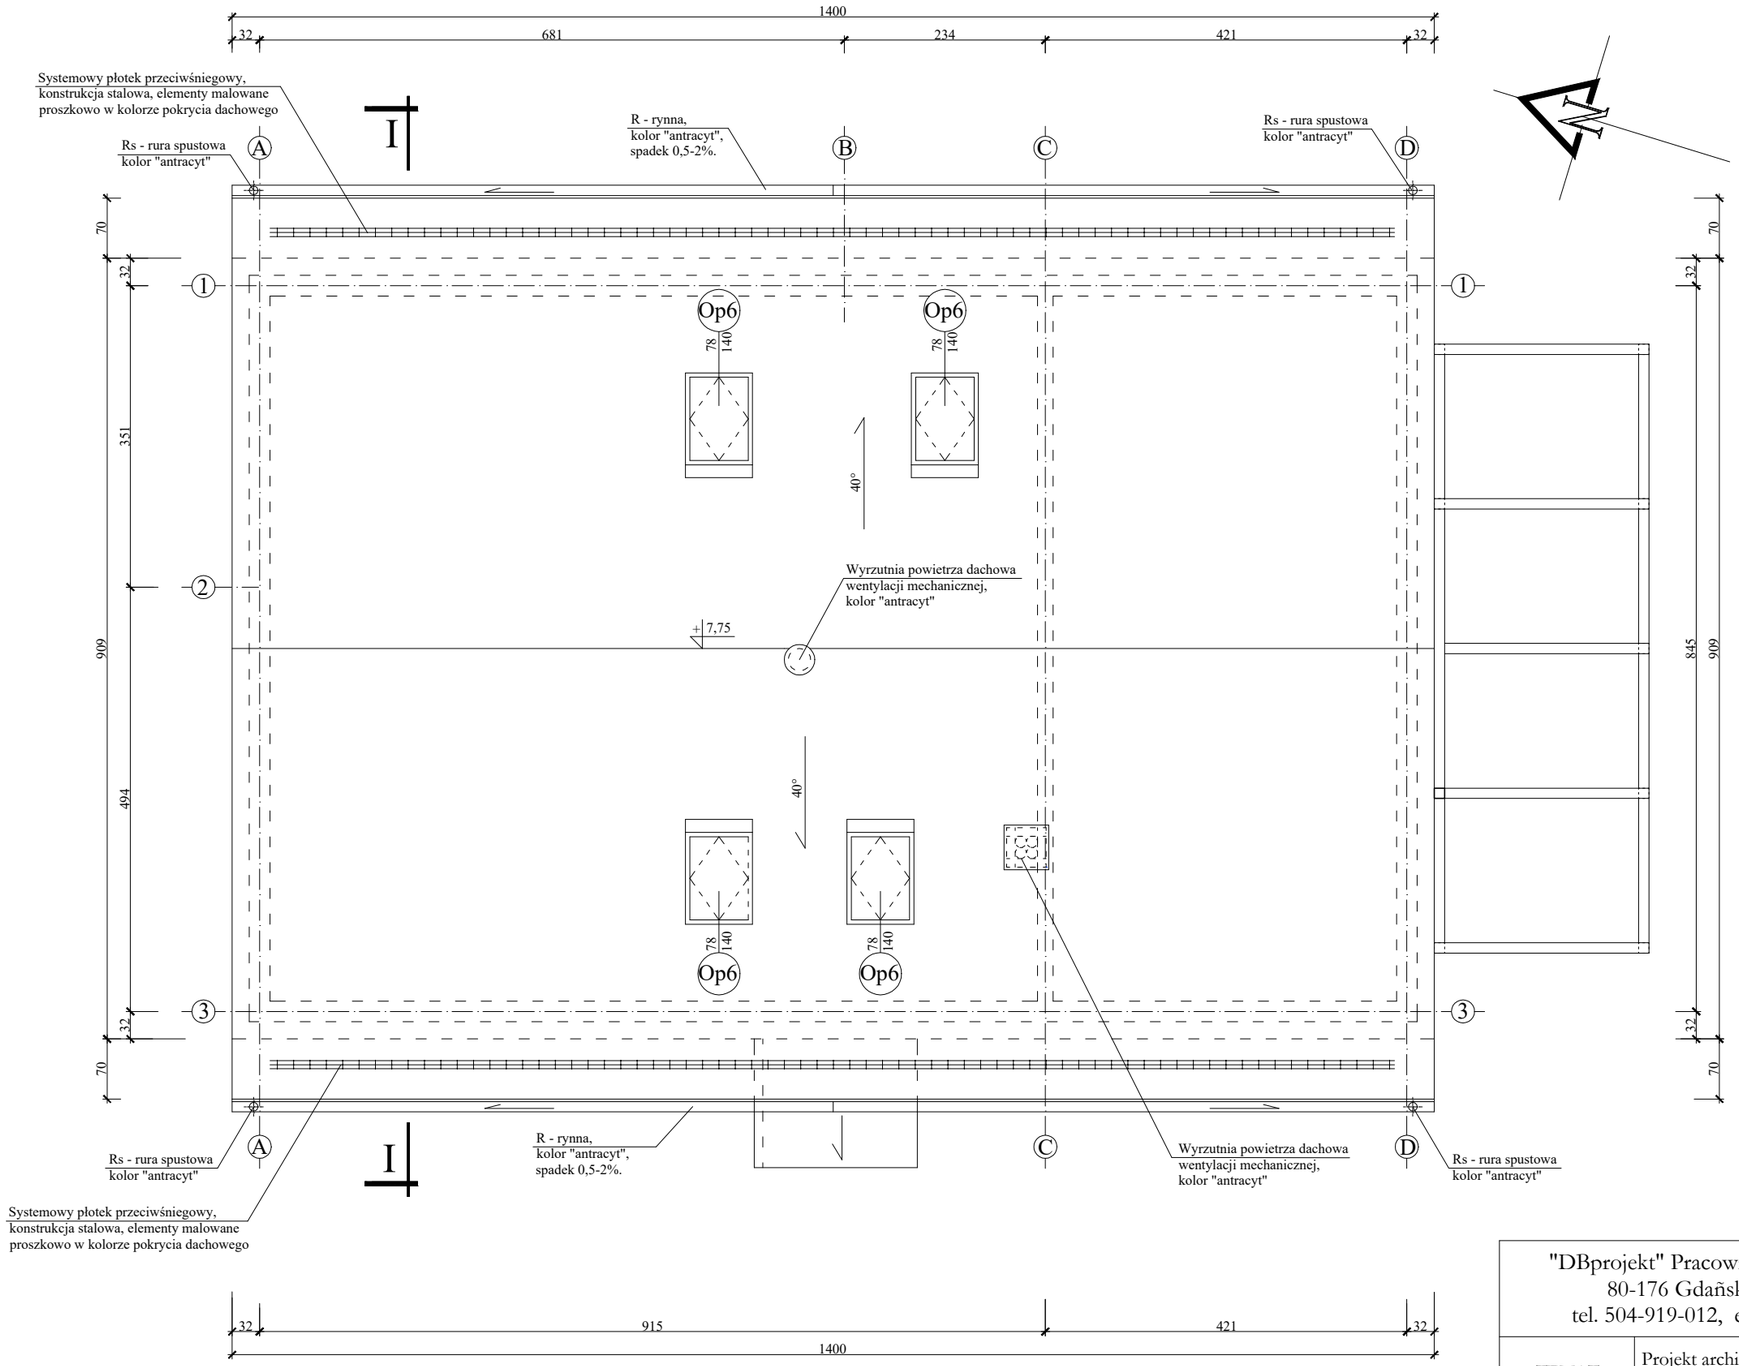

WIDOK DACHU 1:75

"DBprojekt" Pracownia Projektowa Dariusz Brożek 80-176 Gdańsk, ul. Sympatyczna 12/6 , tel. 504-919-012, e-mail: dariuszbrozek@wp.pl		
TEMAT:	Projekt architektoniczno - budowlany budynku mieszkalnego jednorodzinnego.	
INWESTOR:	Paweł Goławski ul. Skarpowa 128 80 - 145 Gdańsk	
LOKALIZACJA:	Sulmin ul. Wrzosowe Wzgórze, działka nr 81/32, obręb Sulmin [0018], powiat kartuski, gmina Żukowo	Skala: 1:75
BRANŻA:	Architektoniczna	Nr rys. AB-3
RYSUNEK:	WIDOK DACHU	
PROJEKTANT:	mgr inż. arch. Krzysztof Walko, upr. proj. nr PO/KK/298/2009 (w specjalności arch. do proj. bez ograniczeń)	Data: 10.01. 2025r.