


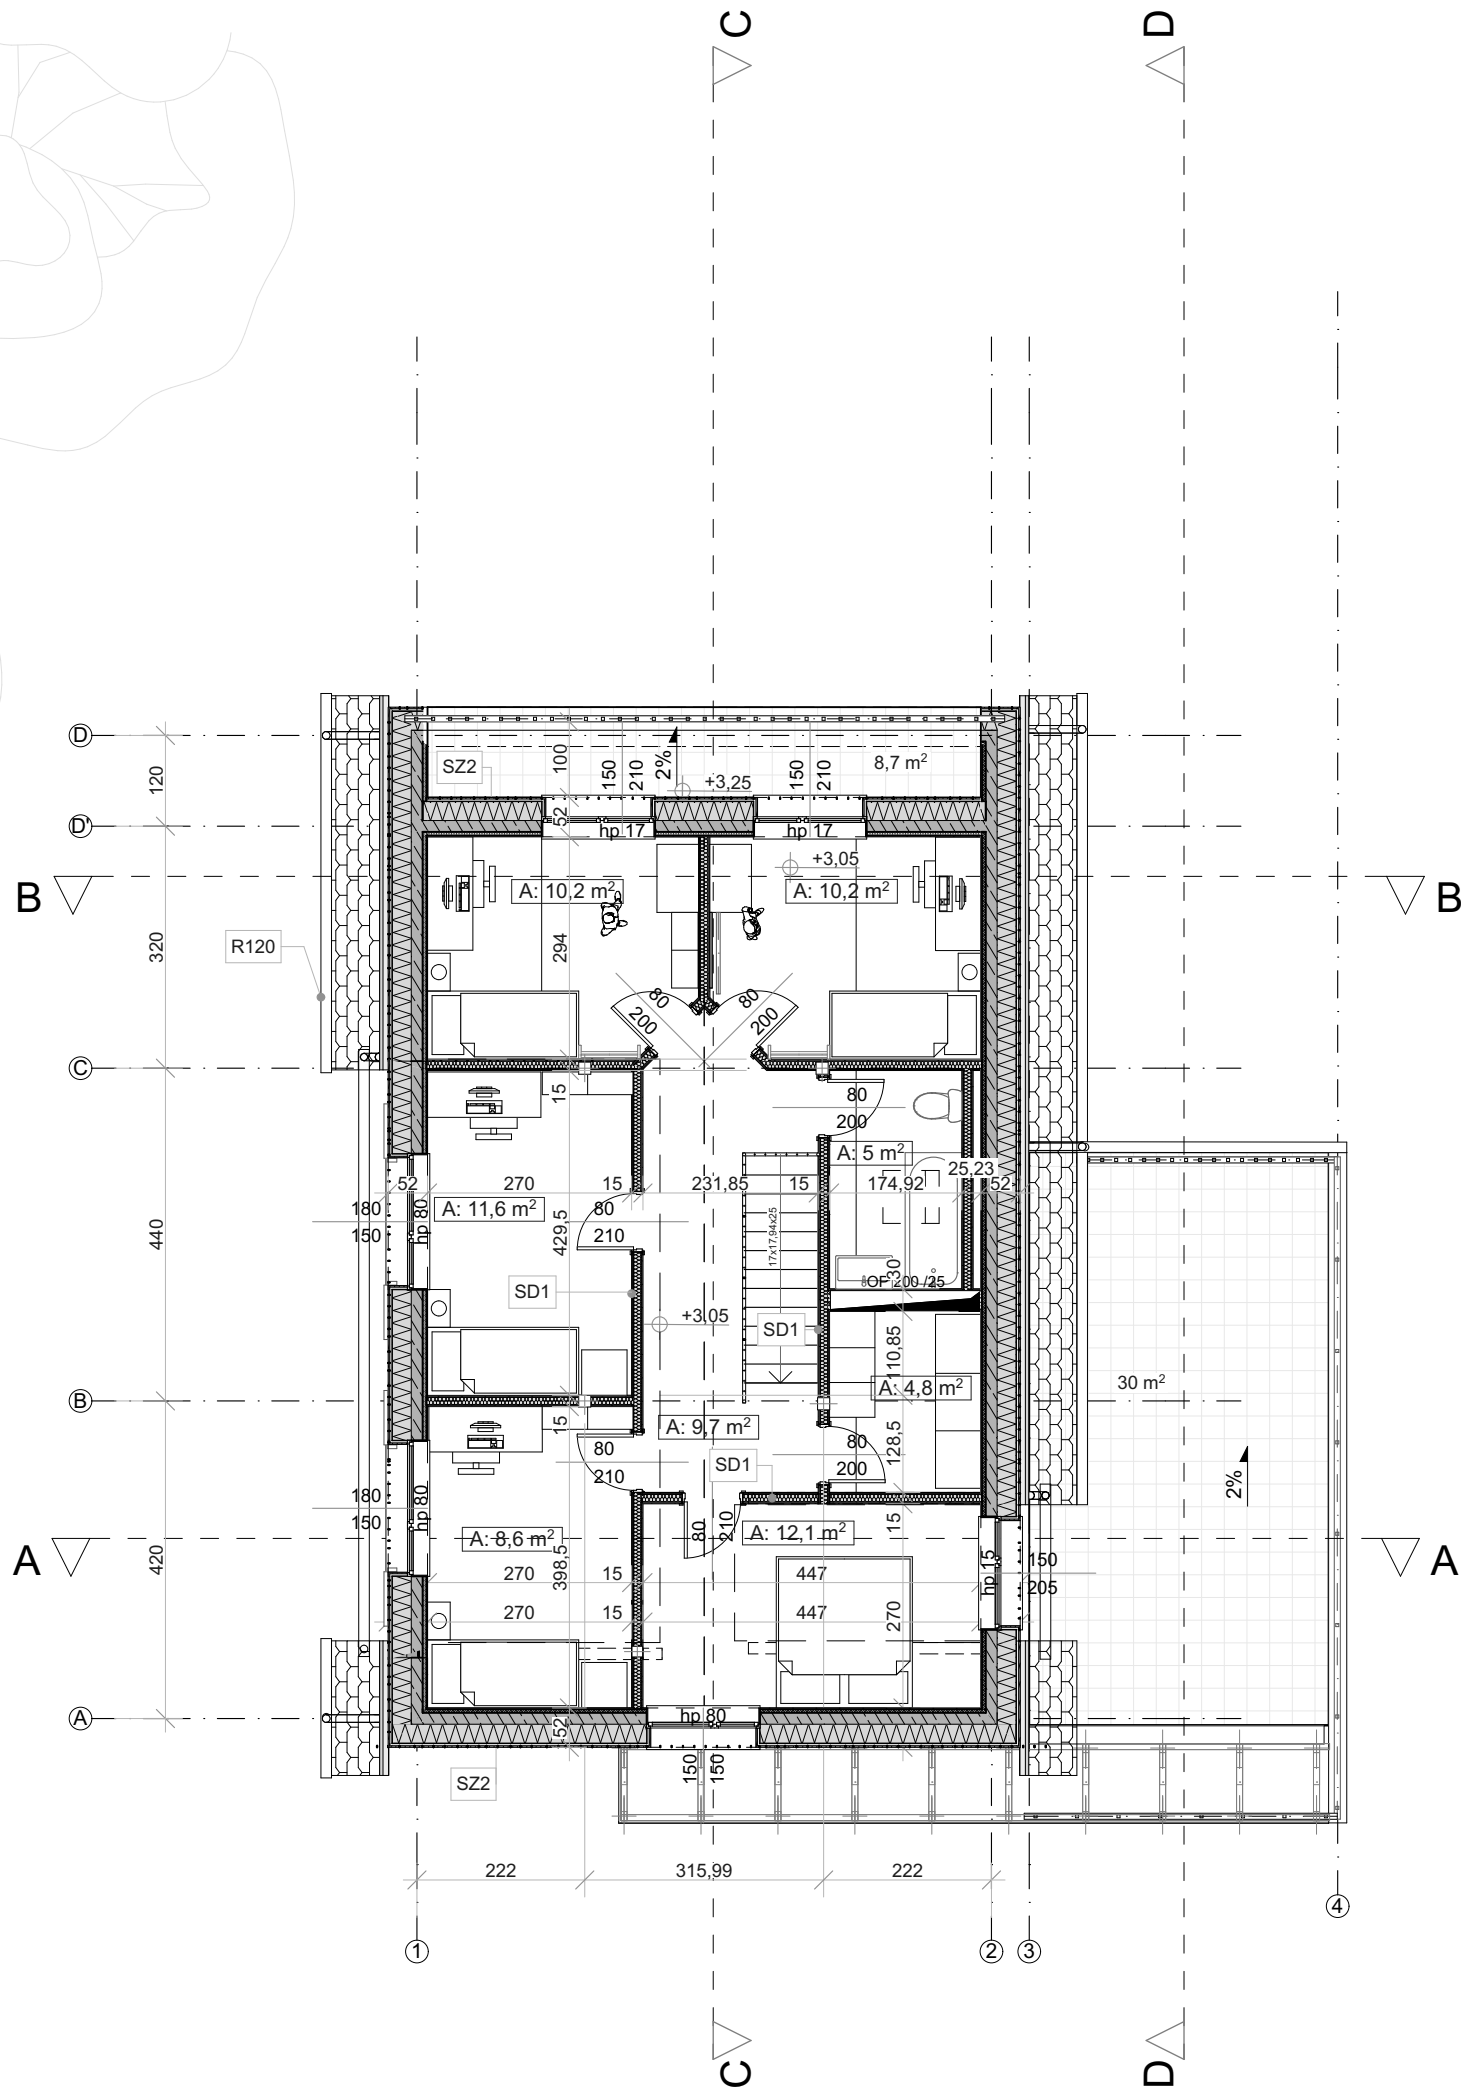

Zastrzeżenia prawne
Biuro projektowe nie odpowiada za wykorzystanie nieostatecznych i niepełnych wersji projektu. Jako całość projektu należy rozumieć opracowanie projektowe w formie graficznej wraz z częścią opisową i kosztorysową, uzgodnione z właściwymi organami.
Wszystkie rysunki powinny być rozpatrywane razem z odpowiednimi opracowaniami branżowymi.
Wszystkie wymiary należy sprawdzić na budowie. W razie stwierdzenia niezgodności z dokumentacją projektową, należy poinformować projektanta.

Zestawienie pomieszczeń

Kondygn	Nr	Nazwa pomieszczenia	Rodzaj posadzki	Pow.
.				
Poziom +1				
	1.1	KORYTARZ	PARKIET	9,7
	1.2	SYPIALNIA	PARKIET	12,1
	1.3	POKÓJ	PARKIET	8,6
	1.4	POKÓJ	PARKIET	11,6
	1.5	POKÓJ	PARKIET	10,2
	1.6	POKÓJ	PARKIET	10,2
	1.7	ŁAZIENKA	PL. CERAM./GRES	5,0
	1.8	GARDEROBA	PL. CERAM./GRES.	4,8
				72,2 m²

LEGENDA PRZEGRODY -PODDASZE:



SZ2
TYNK CIENKOWARSTWOWY SILIKONOWY
ŚCIANA ZEWNĘTRZNA GR. 52CM
Z BŁOCKÓW IZO45 OD WNEŹRZA PŁYTA G.K.
MOCOWANA KLEJEM POLIURETANOWYM
OD ZEWNĄTRZ DESKA ELEWACYJNA -
SZCZEGÓŁY WEDŁUG RYS ELEWACJI



SD1
ŚCIANA WEWNĘTRZNA GR. 12,5CM
W SYSTEMIE SUCHĄJ ZABUDOWY CW75 CO 60CM
OBUSTRONNIE OPŁYTOWANA PŁYTĄ GK. 1,25CM
W POSZYCIU PODWÓJNYM
PŁYTA ZWYKŁA + KNAUF DIAMAT HF13 (O
PODWYŻSZONEJ WYTRZYMAŁOŚCI)

02			
01			
Nr wydania	Cel wydania	Data	Podpis

Temat		Schemat	
BUDOWA DOMU JEDNORODZINNEGO WOLNOSTOJĄCEGO WRAZ Z WEWNĘTRZNĄ INSATALACJĄ GAZOWĄ			
Lokalizacja	Borowo Młyn, ul. Aroniowa, dz. nr 66/24, obr. Jerzyn	Format	297mm x 500mm=0,15m ²
Inwestor	Agnieszka Murat os. Przemysława 3B/2, 61-064 Poznań	Data	04.2020
Stadium	PROJEKT BUDOWLANY	Branża	Architektura
Rysunek	RZUT PODDASZA	Skala	1:100, 1:1
		Rys. Nr.	A.02
Projektant	mgr inż. arch. Rafał Murat	Nr. upr. 88/WPOKK/UpB/2011	Podpis
		Spec.: architektoniczna	



MURAT ARCHITEKCI
PRACOWNIA ARCHITEKTONICZNA RAFAŁ MURAT
Os. Przemysława 3b/2, 61-064 Poznań
tel. 601 584 335, e-mail: murat.rafal@gmail.com