



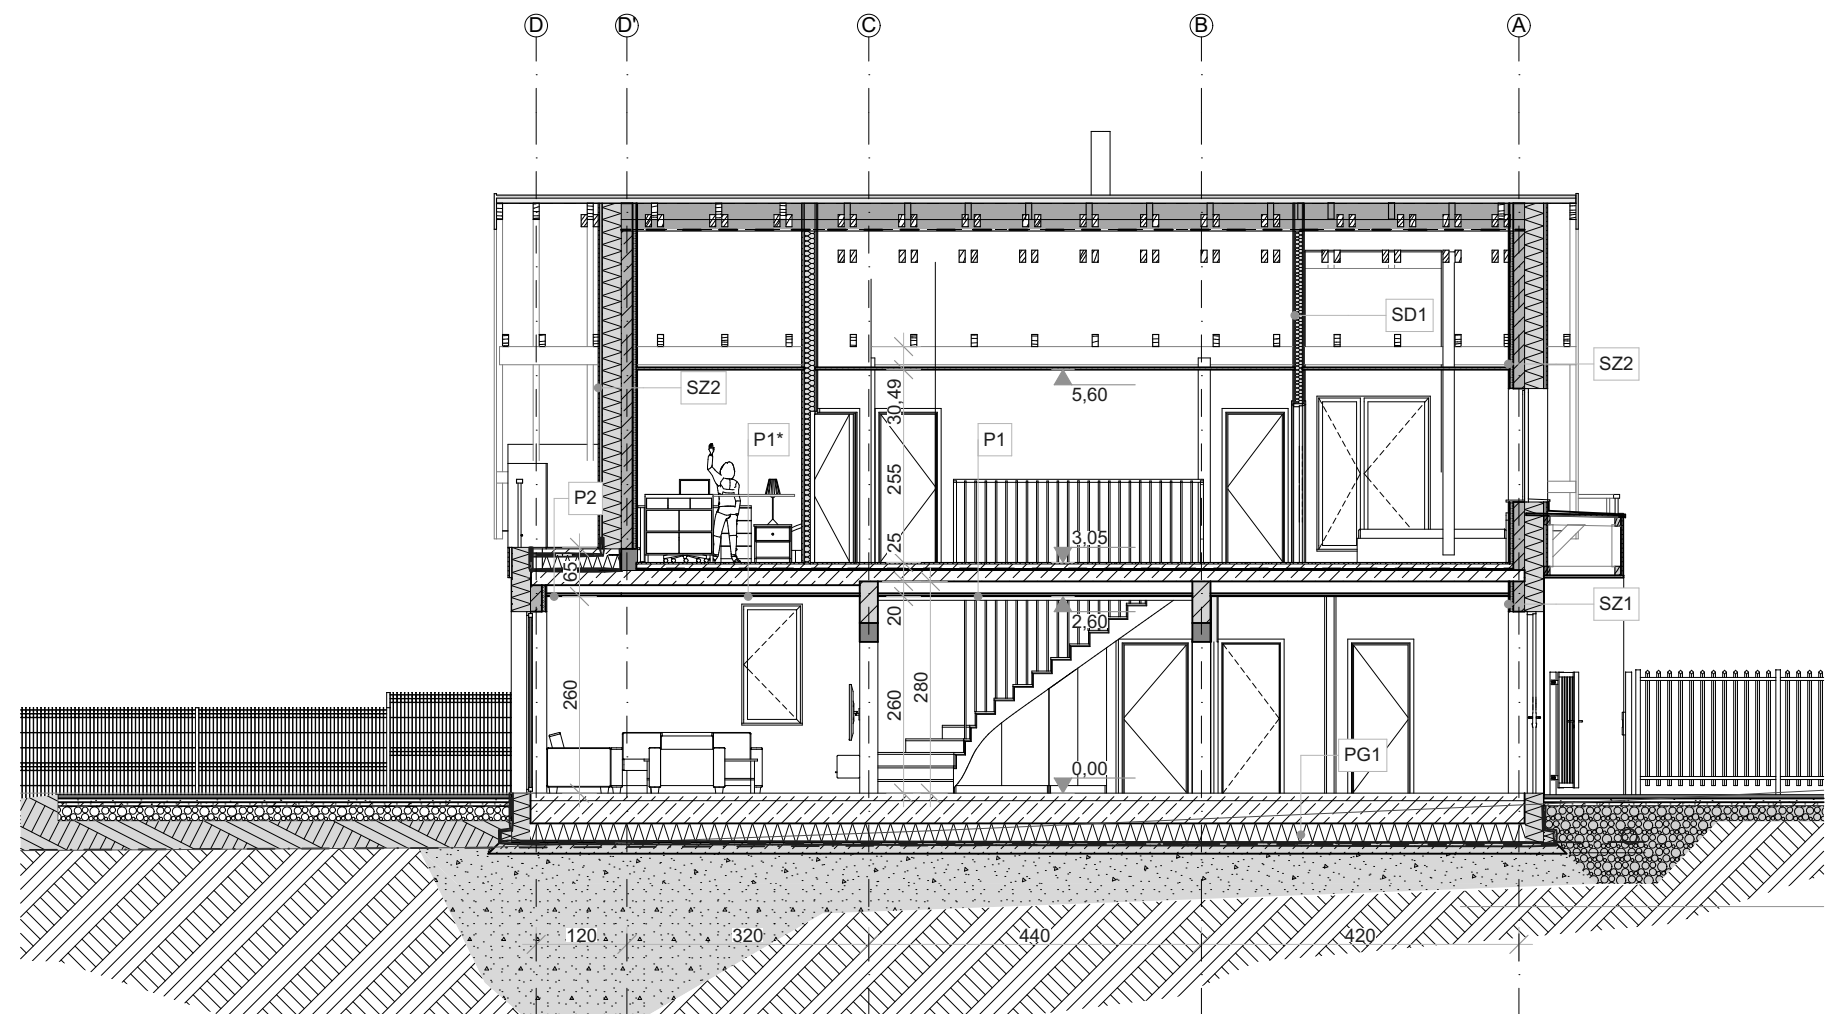

Zastrzeżenia prawne

Biuro projektowe nie odpowiada za wykorzystanie nieostatecznych i niepełnych wersji projektu. Jako całość projektu należy rozumieć opracowanie projektowe w formie graficznej wraz z częścią opisową i kosztorysową, uzgodnione z właściwymi organami. Wszystkie rysunki powinny być rozpatrywane razem z odpowiednimi opracowaniami branżowymi. Wszystkie wymiary należy sprawdzić na budowie. W razie stwierdzenia niezgodności z dokumentacją projektową, należy poinformować projektanta.

02			
01			
Nr wydania	Cel wydania	Data	Podpis
Temat		Schemat	
BUDOWA DOMU JEDNORODZINNEGO WOLNOSTOJĄCEGO WRAZ Z WEWNĘTRZNĄ INSATALACJĄ GAZOWĄ			
Lokalizacja		Format	
Borowo Młyn, ul. Aroniowa, dz. nr 66/24, obr. Jerzyn		297mm x 500mm=0,15m ²	
Inwestor		Data	
Agnieszka Murat os. Przemysława 3B/2, 61-064 Poznań		04.2020	
Stadium		Branża	
PROJEKT BUDOWLANY		Architektura	
Rysunek		Skala	
PRZEKROJE DD i CC		1:100	
		Rys. Nr.	
		A.05	
Projektant		Podpis	
mgr inż. arch. Rafał Murat			
		Nr. upr. 88/WPOKK/UpB/2011	
		Spec.: architektoniczna	

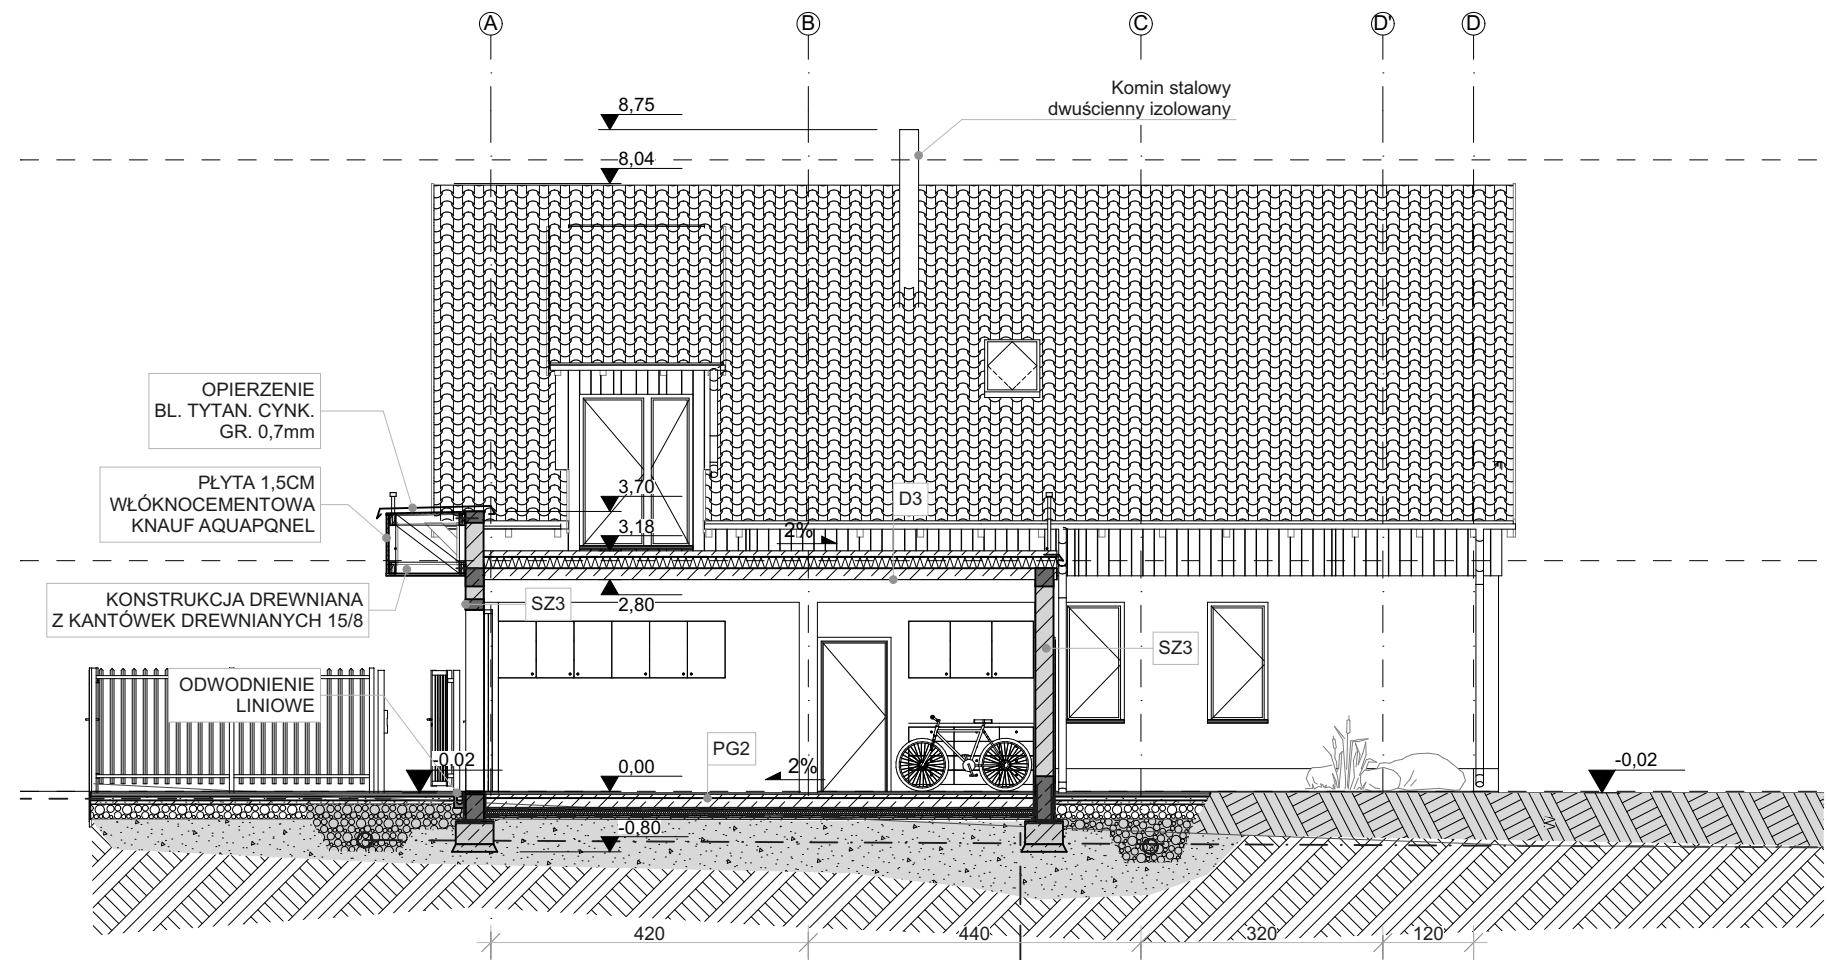

MURAT ARCHITEKCI
PRACOWNIA ARCHITEKTONICZNA RAFAŁ MURAT
Os. Przemysława 3b/2, 61-064 Poznań
tel. 601 584 335, e-mail: murat.rafal@gmail.com