


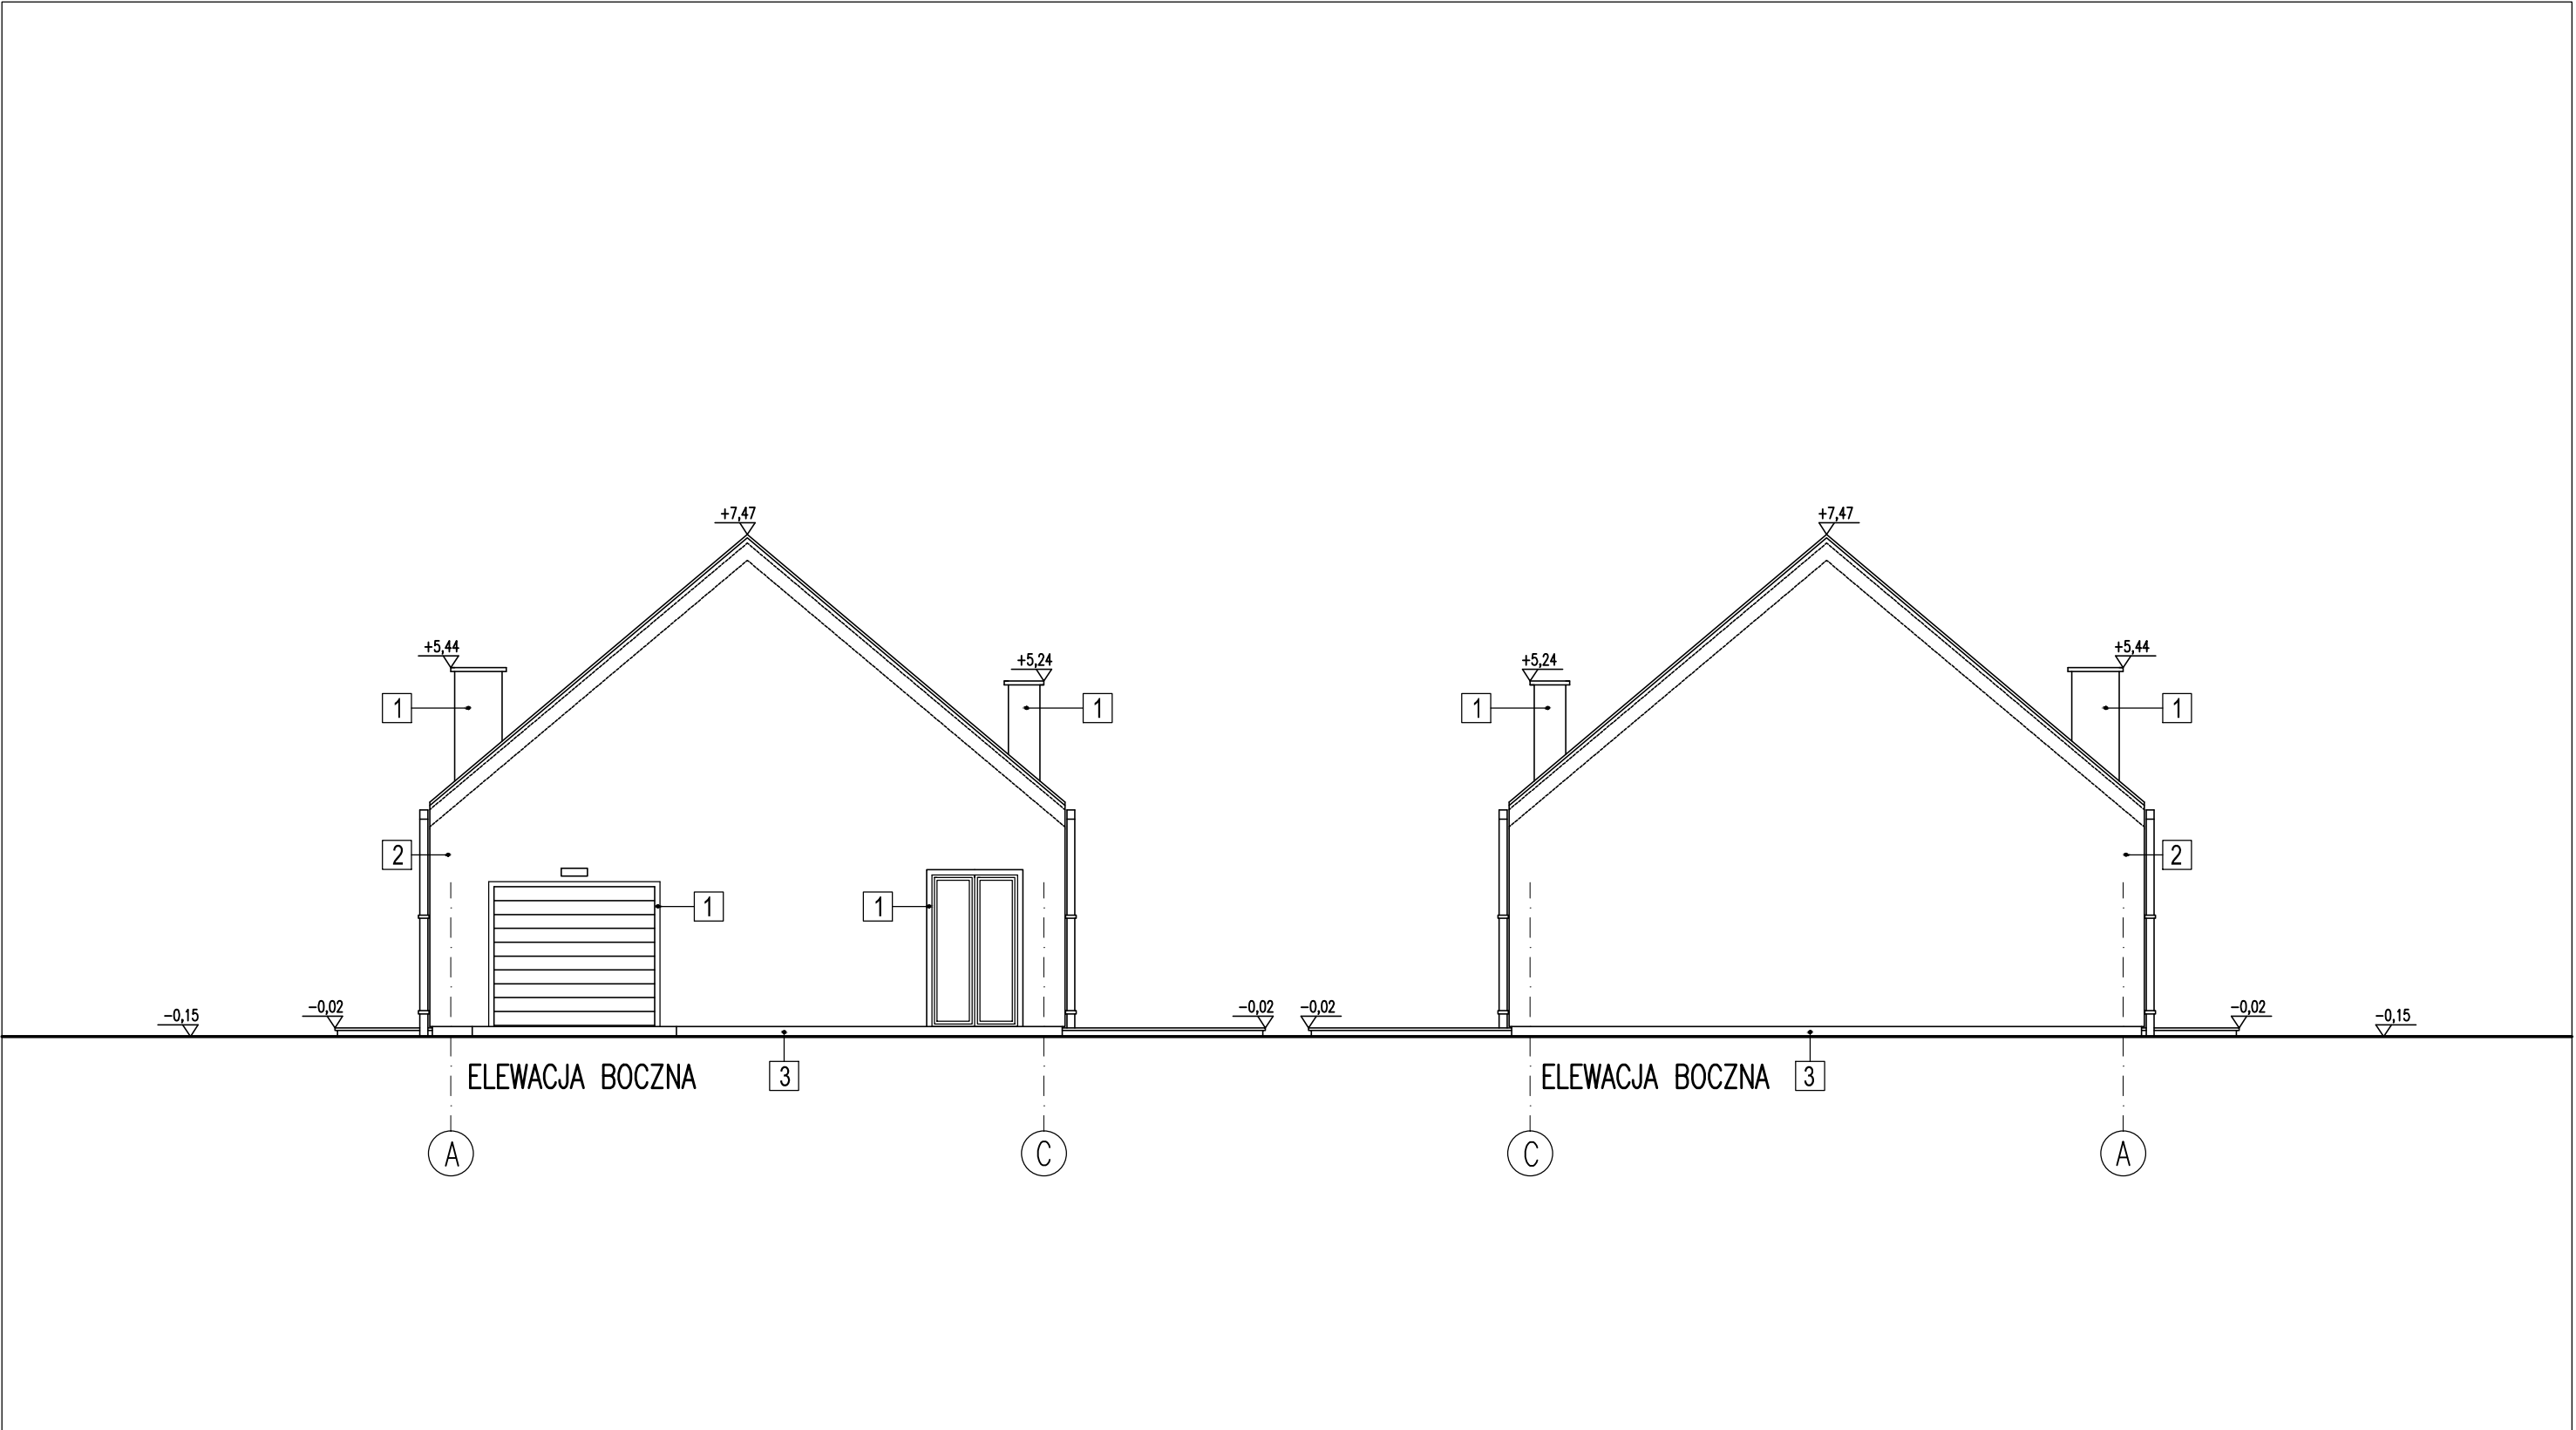

PROPOZYCJE KOLORÓW I MATERIAŁÓW ELEWACYJNYCH

- 1

ŚCIANY, KOMIN , OPASKI OKIENNE– TYNK STRUKTURALNY, WODOODPORNY, GRUBOZIARNISTY W KOLORZE BIAŁYM np. wg systemu ciepłych firmy TERMO ORGANIKA
- 2

ŚCIANY, – TYNK STRUKTURALNY, WODOODPORNY, GRUBOZIARNISTY W KOLORZE BIAŁYM np. wg systemu ciepłych firmy TERMO ORGANIKA
- 3

COKÓŁ – TYNK MINERALNY LUB DEKORACYJNY TYNK MOZAIKOWY W KOLORZE SZARYM np. wg systemu ociepleń firmy TERMO ORGANIKA
- 4

POKRYCIE DACHU – DACHÓWKA CERAMICZNA LUB CEMENTOWA W KOLORZE GRAFITOWYM

STOLARKA OKIENNA W KOLORZE JASNEGO DREWNA

BRAMA GARAŻOWA W KOLORZE JASNEGO DREWNA np. FIRMY HORMANN

POSADZKI ZEWNĘTRZNE – PŁYTKI CERAMICZNE MROZOODPORNE, ANTYPOŚLIZGOWE W KOLORZE SZARYM

OBRÓBKI BLACHARSKIE KOMINÓW, RURY SPUSTOWE, CZAPA KOMINOWA W KOLORZE ALUMINIUM

MKPLAN Maciej Kliś

skala rys. 1:100 | tytuł rys. ELEWACJE

projektant
mgr inż. arch. SZYMON
CZERNIAWSKI

nr uprawnień
51/DSOKK/2016

inwestor
Alicja Jędrzejczak

podpis

adres inwestycji
NR.DZIAŁKI: 17/20
Jednostka ewidencyjna: 022507_2, Zgorzelec
Obręb: 022507_2.0021, Tylice


DOM JEDNORODZINNY
NIKODEM

lustro

branża
ARCH./KONSTR.
nr rys.

1

data opracowania
05.2021

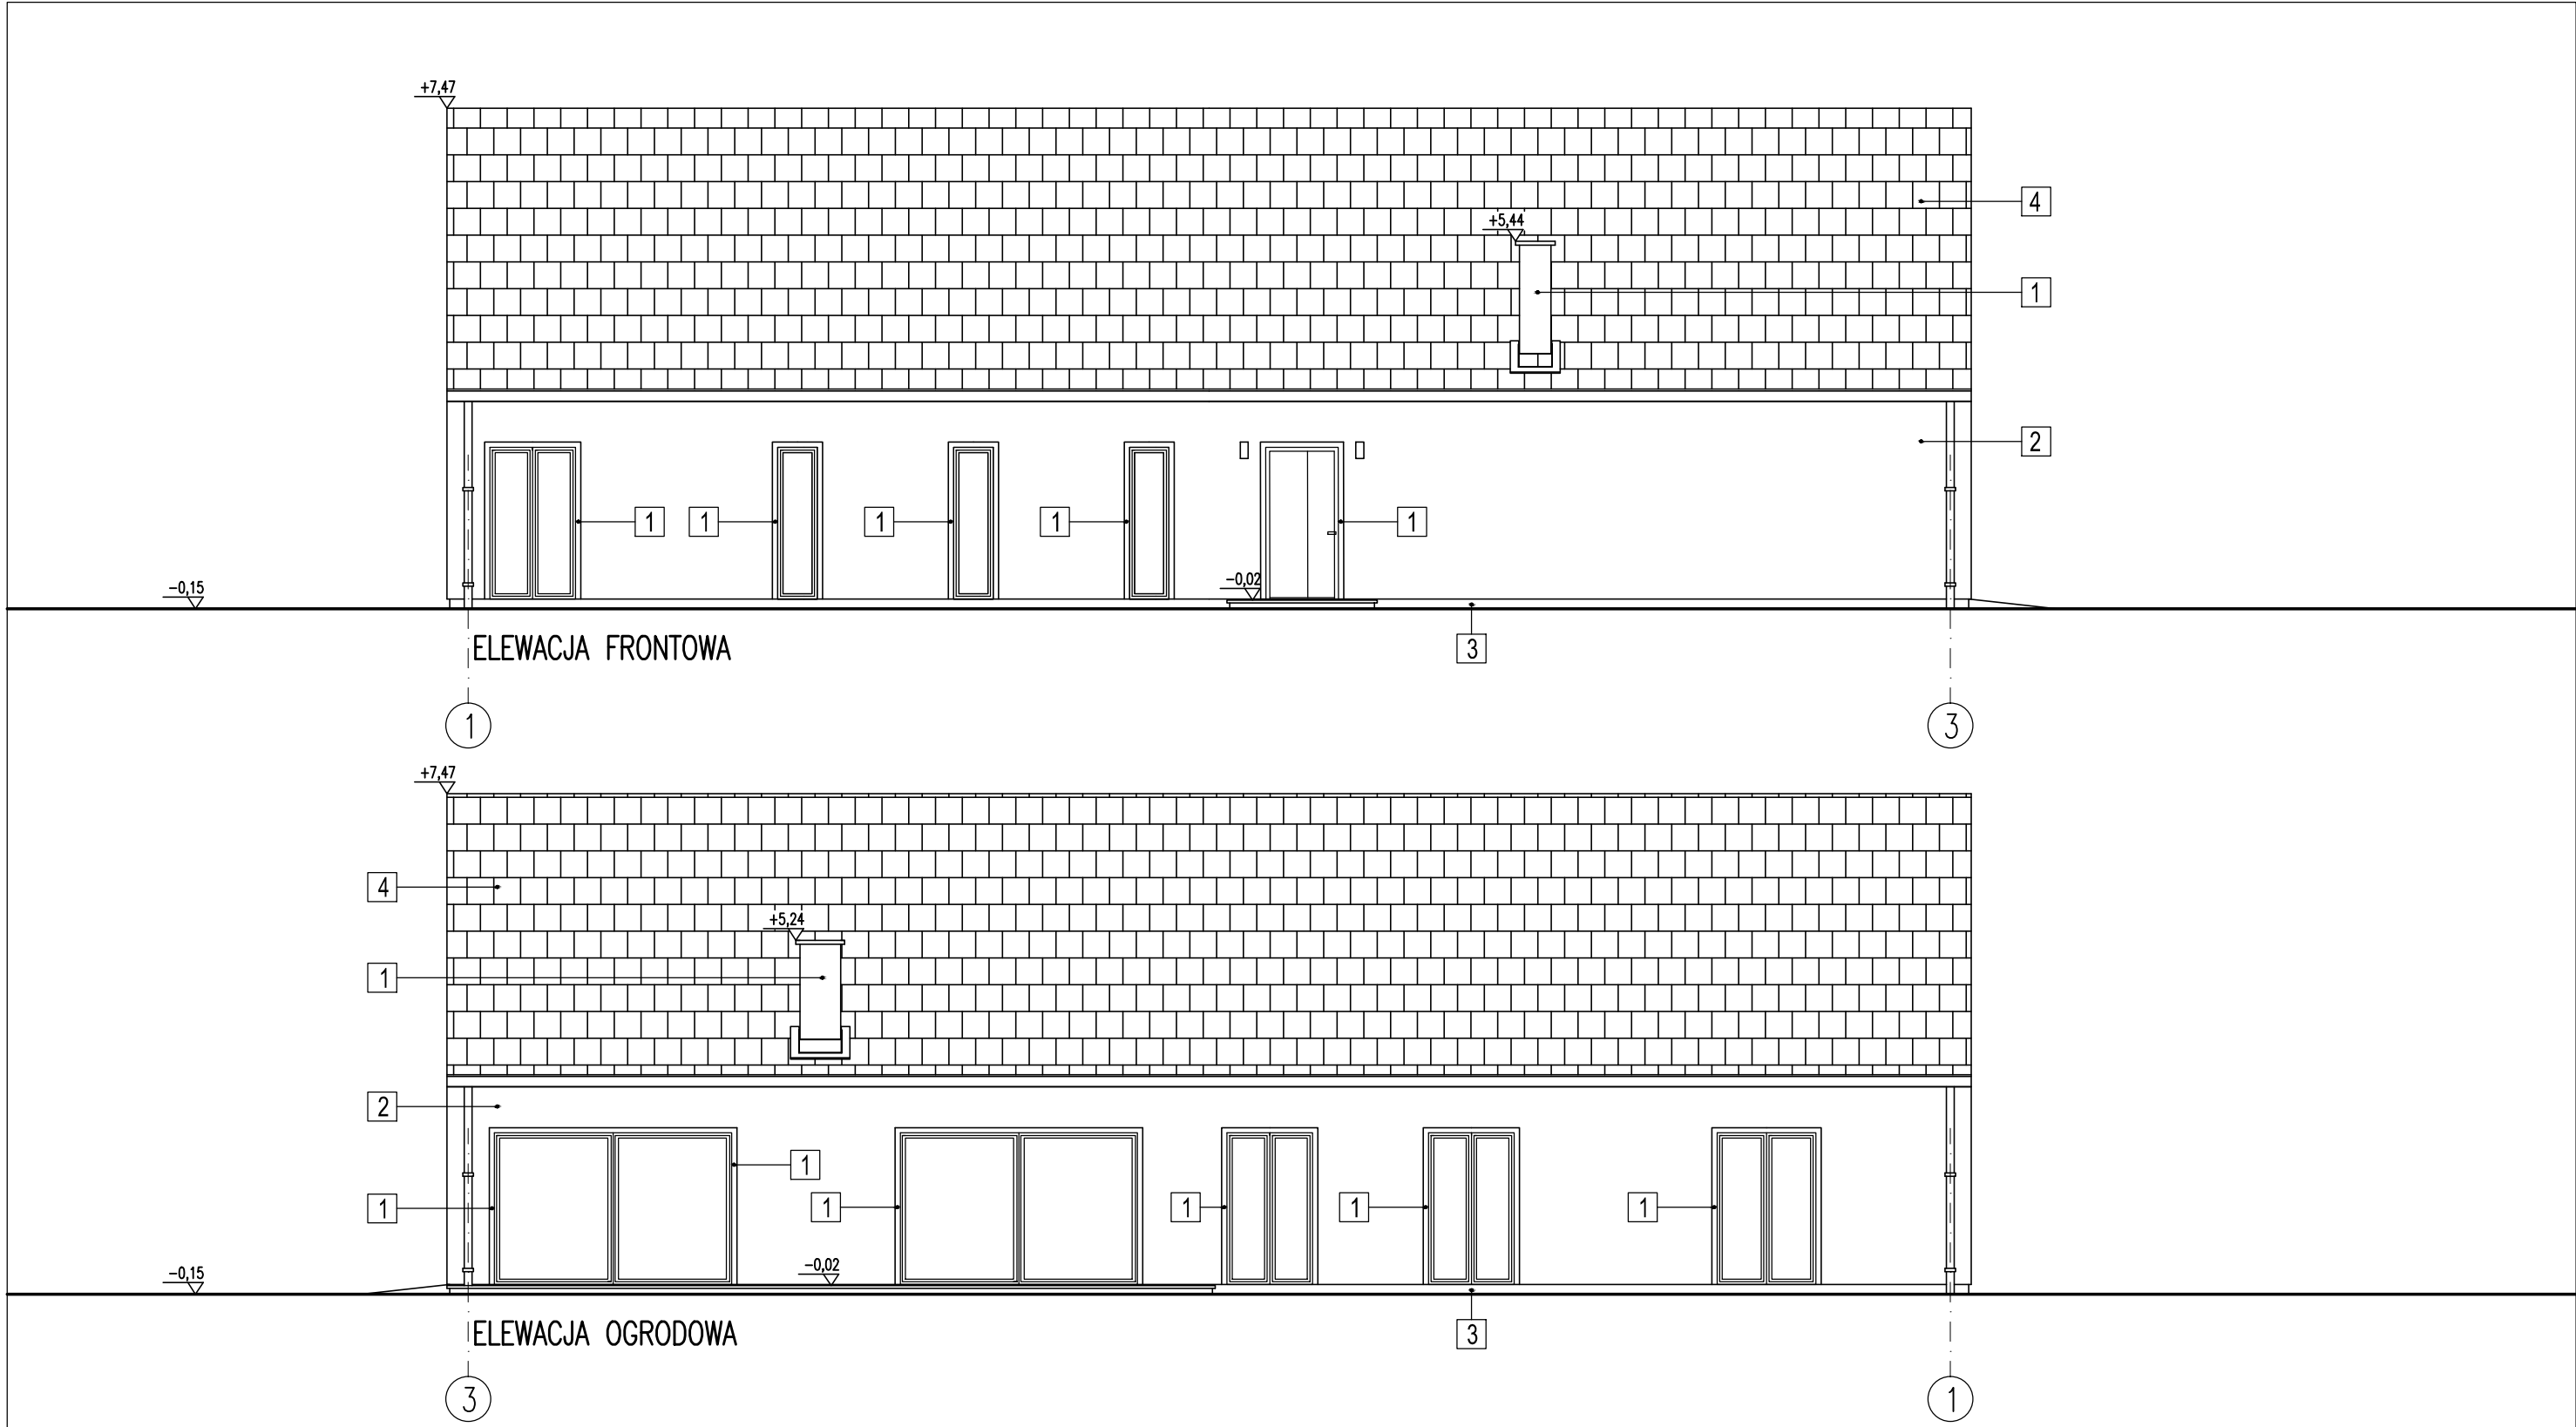

PROPOZYCJE KOLORÓW I MATERIAŁÓW ELEWACYJNYCH

- 1 ŚCIANY, KOMIN , OPASKI OKIENNE– TYNK STRUKTURALNY, WODOODPORNY, GRUBOZIARNISTY W KOLORZE BIAŁYM np. wg systemu ciepłej firmy TERMO ORGANIKA
- 2 ŚCIANY, – TYNK STRUKTURALNY, WODOODPORNY, GRUBOZIARNISTY W KOLORZE BIAŁYM np. wg systemu ciepłej firmy TERMO ORGANIKA
- 3 COKÓŁ – TYNK MINERALNY LUB DEKORACYJNY TYNK MOZAIKOWY W KOLORZE SZARYM np. wg systemu ociepleń firmy TERMO ORGANIKA
- 4 POKRYCIE DACHU – DACHÓWKA CERAMICZNA LUB CEMENTOWA W KOLORZE GRAFITOWYM

STOLARKA OKIENNA W KOLORZE JASNEGO DREWNA

BRAMA GARAŻOWA W KOLORZE JASNEGO DREWNA np. FIRMY HORMANN

POSADZKI ZEWNĘTRZNE – PŁYTKI CERAMICZNE MROZOODPORNE, ANTYPOŚLIZGOWE W KOLORZE SZARYM

OBRÓBKI BLACHARSKIE KOMINÓW, RURY SPUSTOWE, CZAPA KOMINOWA W KOLORZE ALUMINIUM

MKPLAN Maciej Kliś

skala rys. 1:100 | tytuł rys. ELEWACJE

projektant
mgr inż. arch. SZYMON
CZERNIAWSKI

nr uprawnień
51/DSOKK/2016

inwestor
Alicja Jędrzejczak

podpis

adres inwestycji
NR.DZIAŁKI: 17/20
Jednostka ewidencyjna: 022507_2, Zgorzelec
Obręb: 022507_2.0021, Tylice


DOM JEDNORODZINNY
NIKODEM

lustro

branża
ARCH./KONSTR.
nr rys.

2

data opracowania
05.2021

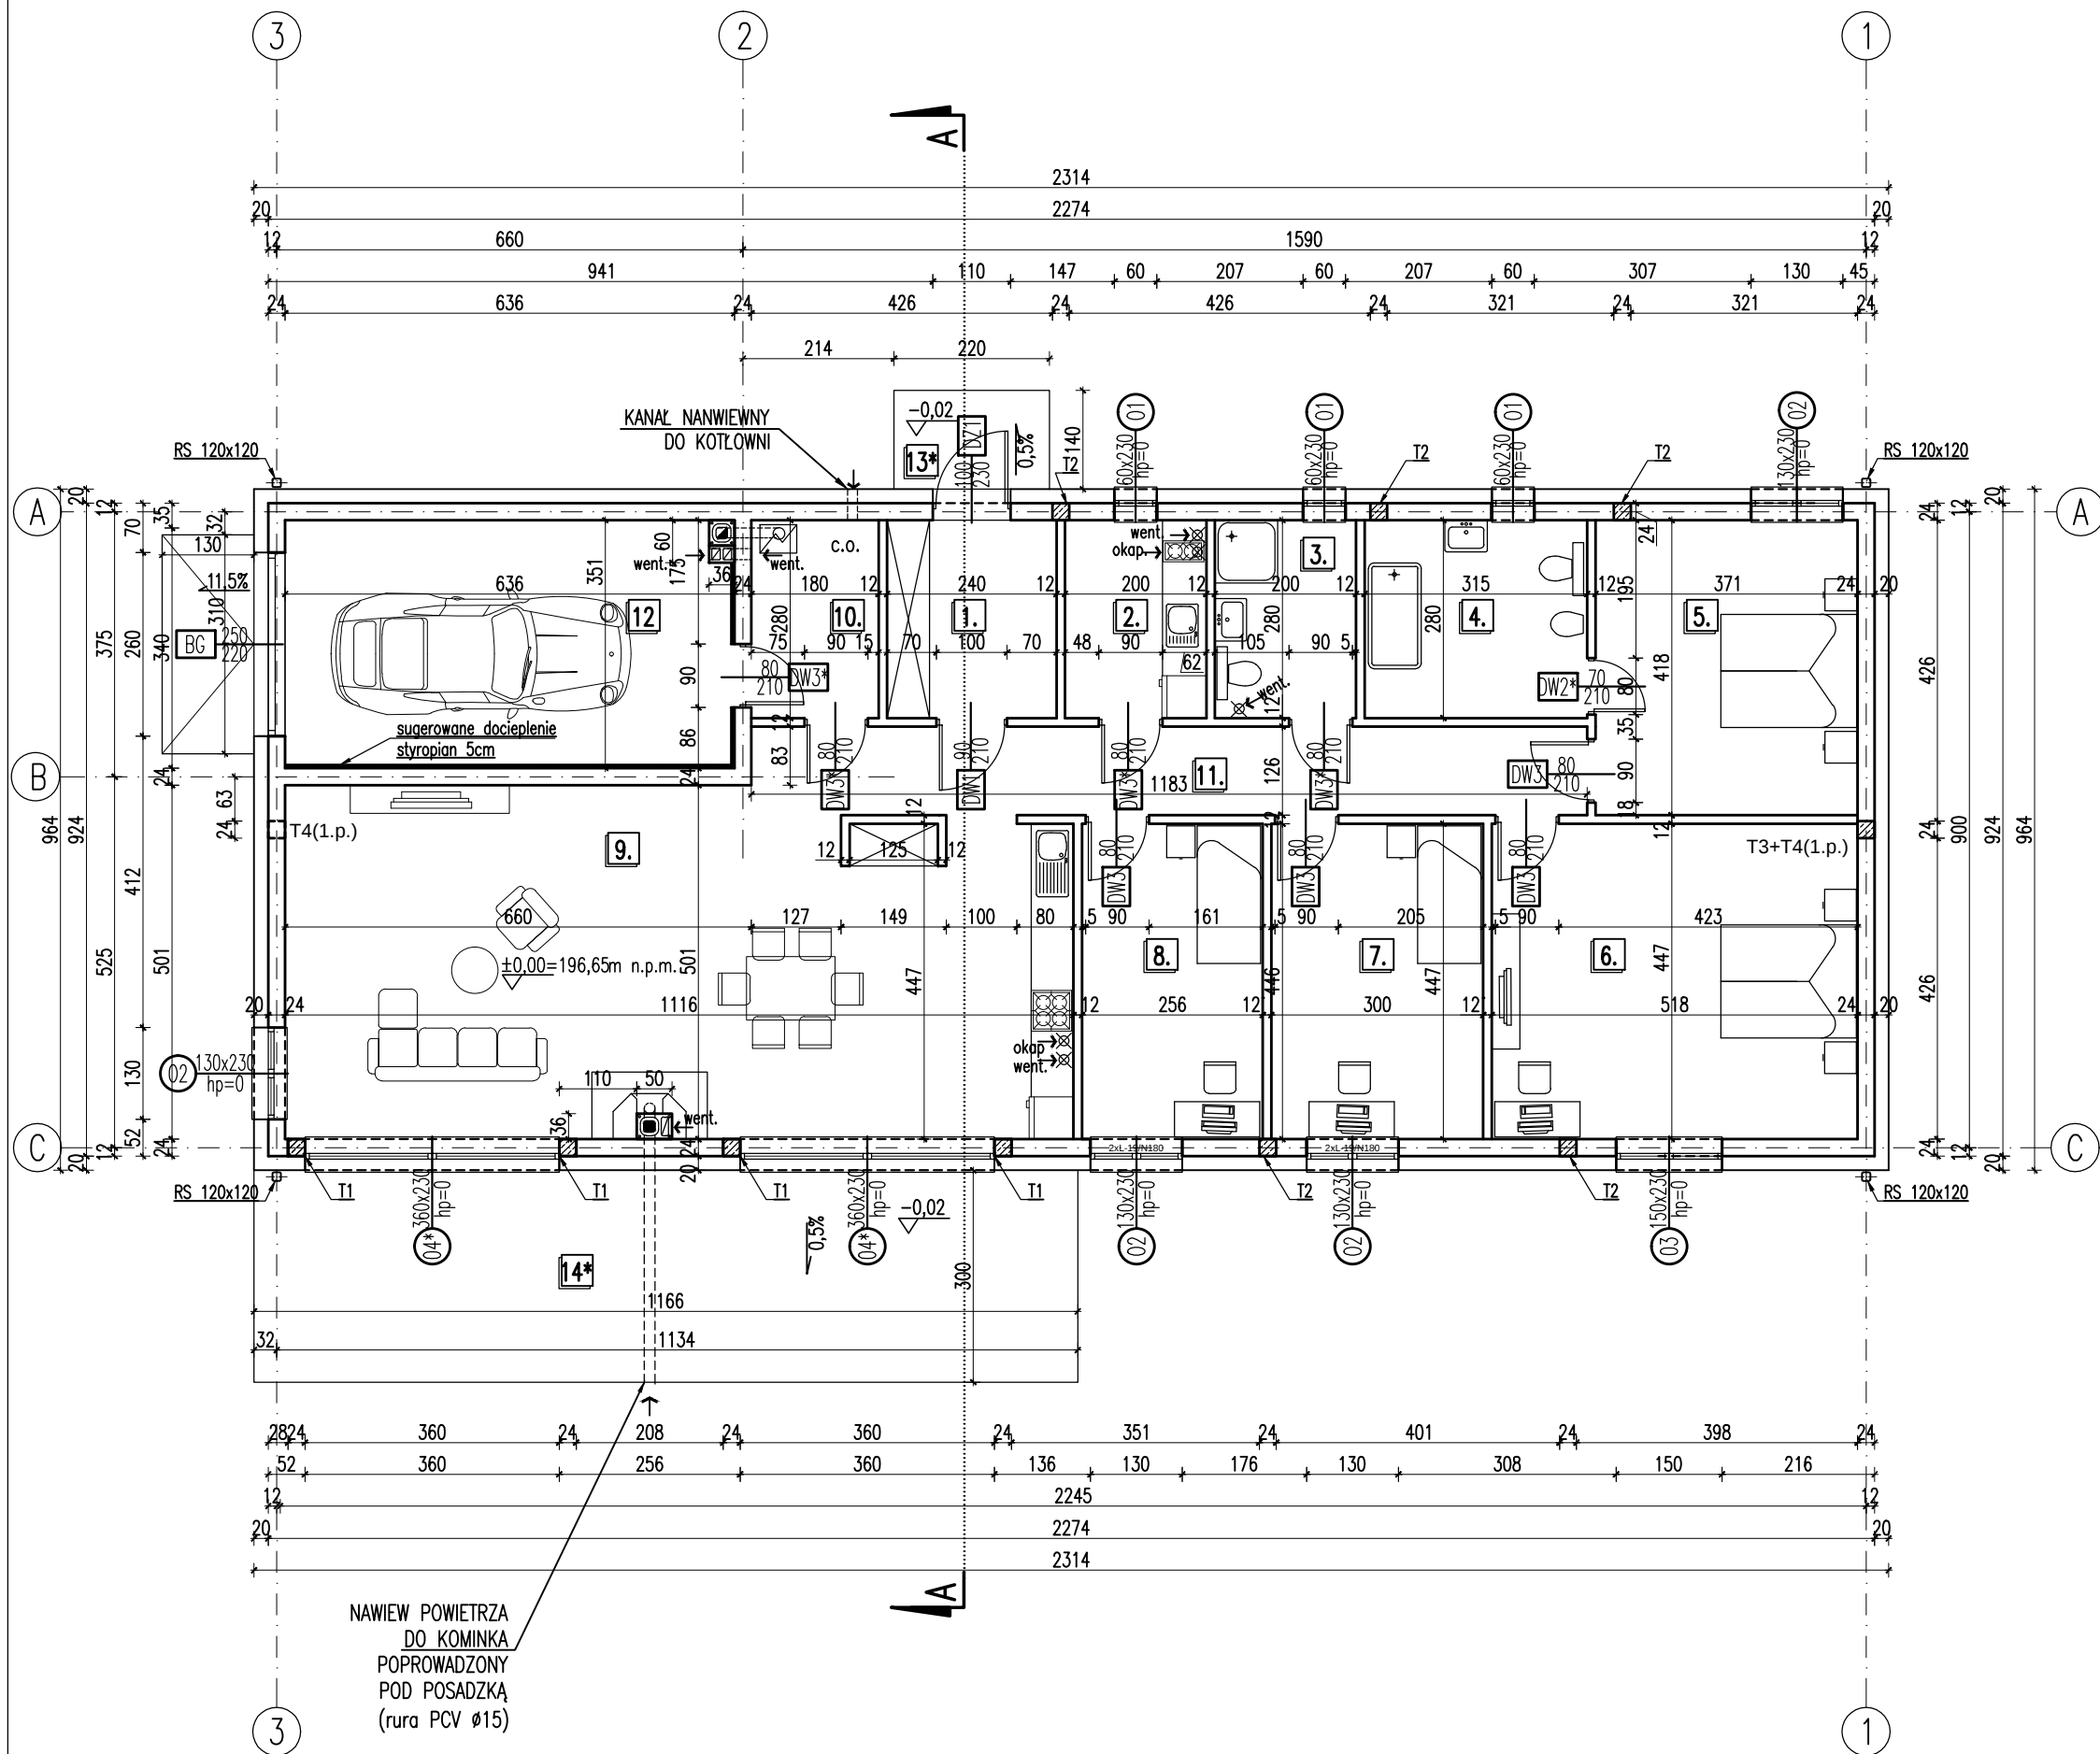

PARTER				
NR	RODZAJ POMIESZCZENIA	POW. NETTO (podłogi)	POWIERZCHNIA UŻYTKOWA	RODZAJ POSADZKI
1	wiatrołap	6,70 m²	6,70 m²	pos. ceram.
2	pom. gospodarcze	5,60 m²	5,60 m²	pos. ceram.
3	łazienka	5,60 m²	5,60 m²	pos. ceram.
4	łazienka	8,80 m²	8,80 m²	pos. ceram.
5	pokój	15,50 m²	15,50 m²	parkiet
6	pokój	23,10 m²	23,10 m²	parkiet
7	pokój	13,30 m²	13,30 m²	parkiet
8	pokój	11,40 m²	11,40 m²	parkiet
9	salon z aneksem kuchennym	53,40 m²	53,40 m²	parkiet/pos. ceram.
10	kotłownia	5,00 m²	5,00 m²	pos. ceram.
11	hol	14,80 m²	14,80 m²	pos. ceram.
12	garaż	21,60 m²	21,60 m²	pos. ceram.
SUMA POWIERZCHNI		184,80 m²	184,80 m²	
13*	podest wejściowy		3,10 m²*	gres mrozodp.
14*	taras		35,00 m²*	gres mrozodp.

* - powierzchnia pomocnicza, nie jest wliczana do powierzchni użytkowej podstawowej budynku


UWAGA!
PRZED WYMUROWANIEM KOMINÓW NALEŻY DOBRAĆ TYP I PRZEKRÓJ PRZEWODU DYMOWEGO I SPALINOWEGO ODPOWIEDNIO DO TYPU I MOCY WYBRANEGO KOMINKA ORAZ PIECA C.O. Z UWZGLĘDNIENIEM ZALECEŃ PRODUCENTA
UWAGA! KOMINKI
KOMINEK Z WKŁADEM KOMINKOWYM WG PROJEKTU INDYWIDUALNEGO

SYSTEM KOMINOWY PREFABRYKOWANY
np. kominy PLEWA Uni Fu firmy PLEWA OSMOSE Ceramika

UWAGA!
WYMIARY STOLARKI PODANO W ŚWIETLE OŚCIEŻY.
W RAZIE POTRZEBY WYMIARY OŚCIEŻY BRAMY GARAŻOWEJ I DRZWI ZEWNĘTRZNYCH NALEŻY DOSTOSOWAĆ DO WYMIARÓW MONTAŻOWYCH ZALECANYCH PRZEZ PRODUCENTA DLA WYBRANEGO TYPU BRAMY LUB DRZWI. ZALECA SIĘ STOSOWANIE BRAMY GARAŻOWEJ I DRZWI ZEWNĘTRZNYCH FIRMY HORMANN

UWAGA! TARASY
W RAZIE POTRZEBY NALEŻY ZMNIJSZYĆ TARASY DO ROZMIARU POZWALAJĄCEGO ZACHOWAĆ ODLEGŁOŚĆ MIN. 1,5m OD GRANICY Z SĄSIĘDNIĄ DZIAŁKĄ BUDOWLANĄ

MKPLAN Maciej Kliś		DOM JEDNORODZINNY NIKODEM
skala rys. 1:100	tytuł rys. RZUT PARTERU	lustró
projektant mgr inż. arch. SZYMON CZERNIAWSKI	podpis	branża ARCH./KONSTR. nr rys. 3
nr uprawnień 51/DSOKK/2016		data opracowania 05.2021
inwestor Alicja Jędrzejczak	adres inwestycji NR.DZIAŁKI: 17/20 Jednostka ewidencyjna: 022507_2, Zgorzelec Obręb: 022507_2.0021, Tylice	

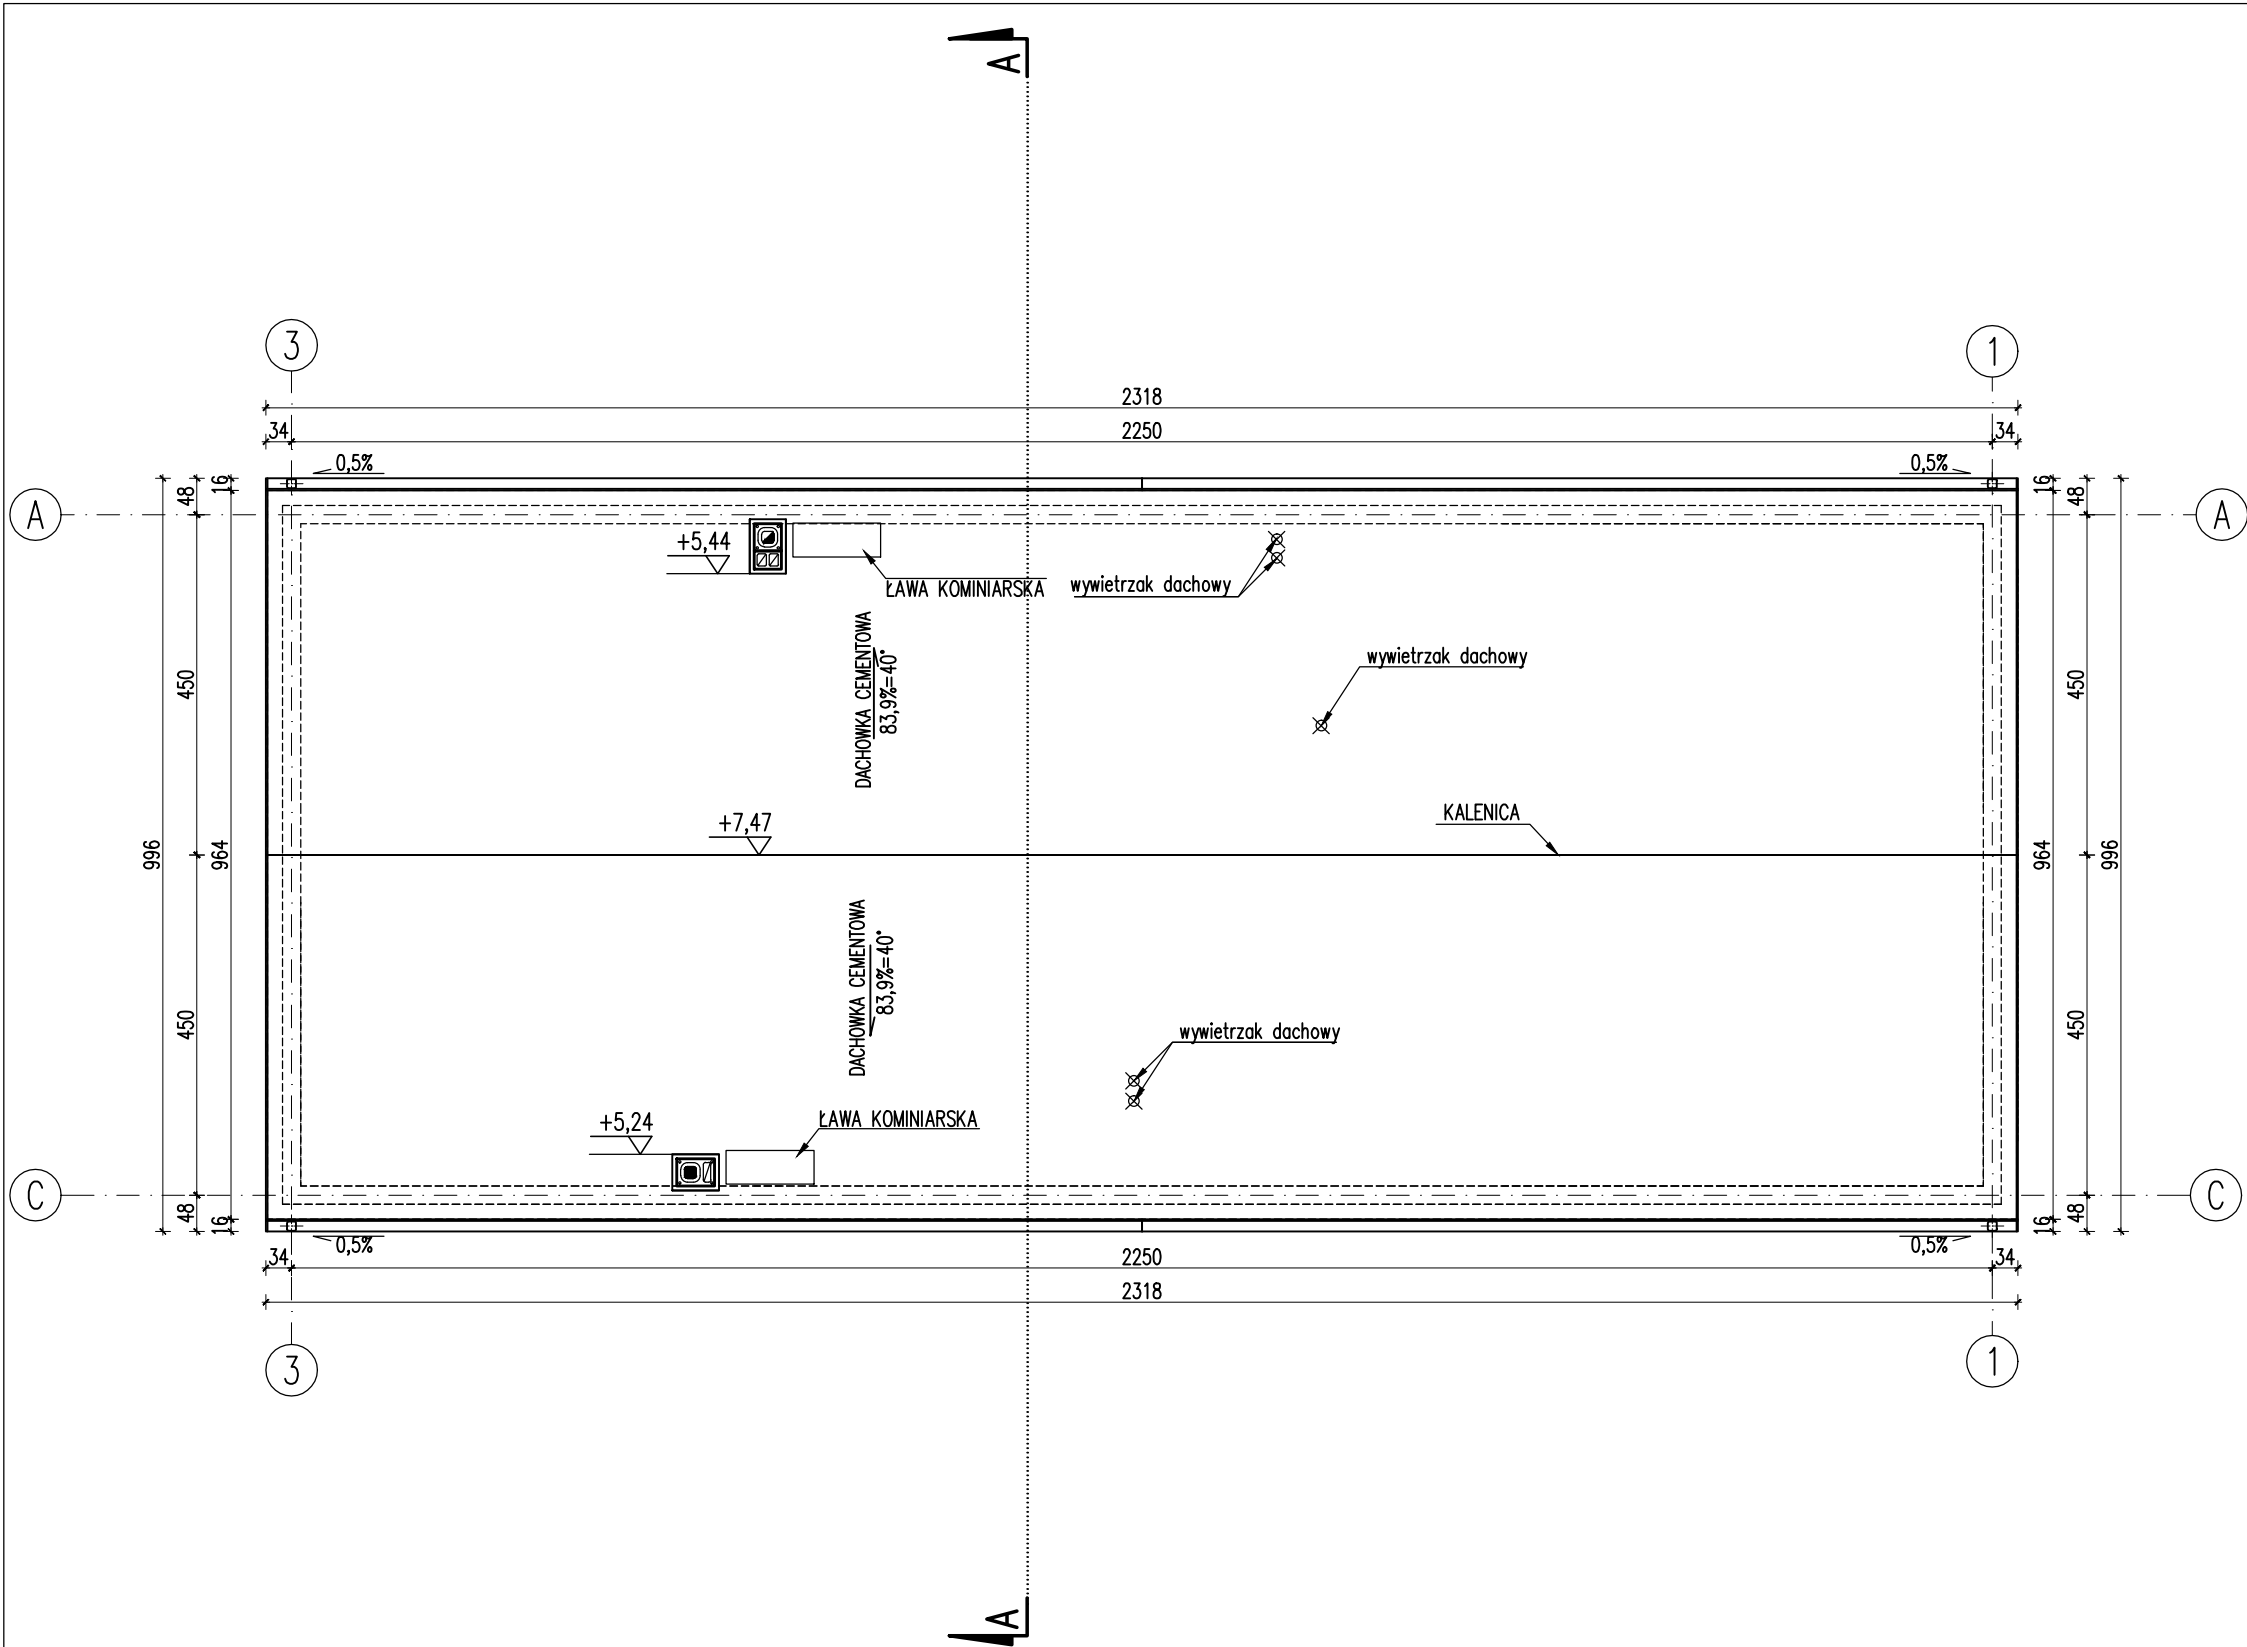

OZNACZENIE	01	02	03	04*
SCHEMAT				
wymiary w świetle ościeży	S 60	130	150	360
	H 230	230	230	230
ILOŚĆ	3	4	1	2

OZNACZENIE	DZ1	DW1	DW2*	DW3	DW3*
SCHEMAT					
wymiary w świetle ościeży	S 100	90	70	80	80
	H 230	210	210	210	210
ILOŚĆ	0 1	0 1	0 1	0 4	1 3

POWIERZCHNIA DACHU (po obrysie)

291,2 m²

POWIERZCHNIA DACHU (bez komina)

290,4 m²

UWAGA!

–POKRYCIE DACHU: DACHÓWKA CERAMICZNA LUB CEMENTOWA NA ŁATACH;
CIĘŻAR POKRYCIA NIE WIĘKSZY NIŻ PODANY W OPRACOWANIU KONSTRUKCJI
–STYK DACHU Z KOMINEM USZCZELNIONY FARTUCHEM Z BLACHY STALOWEJ POWLEKANEJ W KOLORZE POKRYCIA DACHOWEGO
–RYNNY Z BLACHY STALOWEJ LUB PCV W KOLORZE DACHÓWEK MOCOWANE DO OKAPU HAKAMI CO 50cm
–RURY SPUSTOWE Z BLACHY STAL. POWLEK. LUB PCV MOCOWANE DO ŚCIANY HAKAMI CO 100cm
–DREWNO UŻYTE DO ELEMENTÓW WYKOŃCZENIOWYCH ZEWNĘTRZNYCH ZABEZPIECZYĆ ŚRODKAMI WODOOCHRONNYMI
–W DACHU ZAMONTOWAĆ WYWIETRZNIKI KALENICOWE I NAWIEWY OKAPOWE
–WYPROWADZENIE KANAŁÓW WENTYLACYJNYCH Z BOKU KOMINA

UWAGA!

UKŁADAJĄC POKRYCIE DACHOWE NALEŻY UWZGLĘDNIĆ ODPOWIEDNIE WENTYLACJE PIONOWE KANALIZACYJNE – ROZMIESZCZENIE WG OPRACOWANIA INSTALACJI SANITARNYCH

UWAGA! STOLARKA

–PRZED ZAMÓWIENIEM STOLARKI SPRAWDZIĆ WYMIARY OTWORÓW DRZWIOWYCH I OKIENNYCH NA BUDOWIE

–ZAOPATRYĆ OKNA W SZCZELINY WENTYLACYJNE O REGULOWANYM STOPNIU OTWARCIA, SPEŁNIAJĄCE WYMAGANIA WENTYLACJI POMIESZCZEŃ PRZESADZAJĄCE ODPowiedni WSPÓŁCZYNNIK INFILTRACJI

–ZALECA SIĘ MONTAŻ OKIEN W SPOSÓB MINIMALIZUJĄCY WYSTĄPIENIE MOSTKÓW TERMICZNYCH (PŁYTY OCIEPLENIOWE ZACHODZĄCE NA OŚCIEŻNICE) LUB MONTAŻ STOLARKI W WARSTWIE OCIEPLENIA NA KOTWACH SYSTEMOWYCH LUB KONSOLACH WSPORCZYCH

–STOLARKA OKIENNA DREWNIANA LUB PCV

–DRZWI DW3 Z KRATKĄ WENTYLACYJNĄ
–DRZWI DO KOTŁOWNI (DW2*) ZALECANE O PODWYŻSZONEJ SZCZELNOŚCI
–DRZWI ZEWNĘTRZNE NA ZAMÓWIENIE LUB TYPOWE

W RAZIE POTRZEBY WYMIARY OŚCIEŻY DRZWI ZEWNĘTRZNYCH NALEŻY DOSTOSOWAĆ DO WYMIARÓW MONTAŻOWYCH ZALECANYCH PRZESADZAJĄCE DLA WYBRANEGO TYPU DRZWI

MKPLAN Maciej Kliś

skala rys. 1:100 | tytuł rys. RZUT DACHU+ZEST. STOLARKI

projektant
mgr inż. arch. SZYMON CZERNIAWSKI

nr uprawnień
51/DSOKK/2016

podpis


branża
ARCH./KONSTR.
nr rys.
4

data opracowania
05.2021

inwestor
Alicja Jędrzejczak

adres inwestycji
NR.DZIAŁKI: 17/20
Jednostka ewidencyjna: 022507_2, Zgorzelec
Obręb: 022507_2.0021, Tylice

DOM JEDNORODZINNY
NIKODEM
lustr

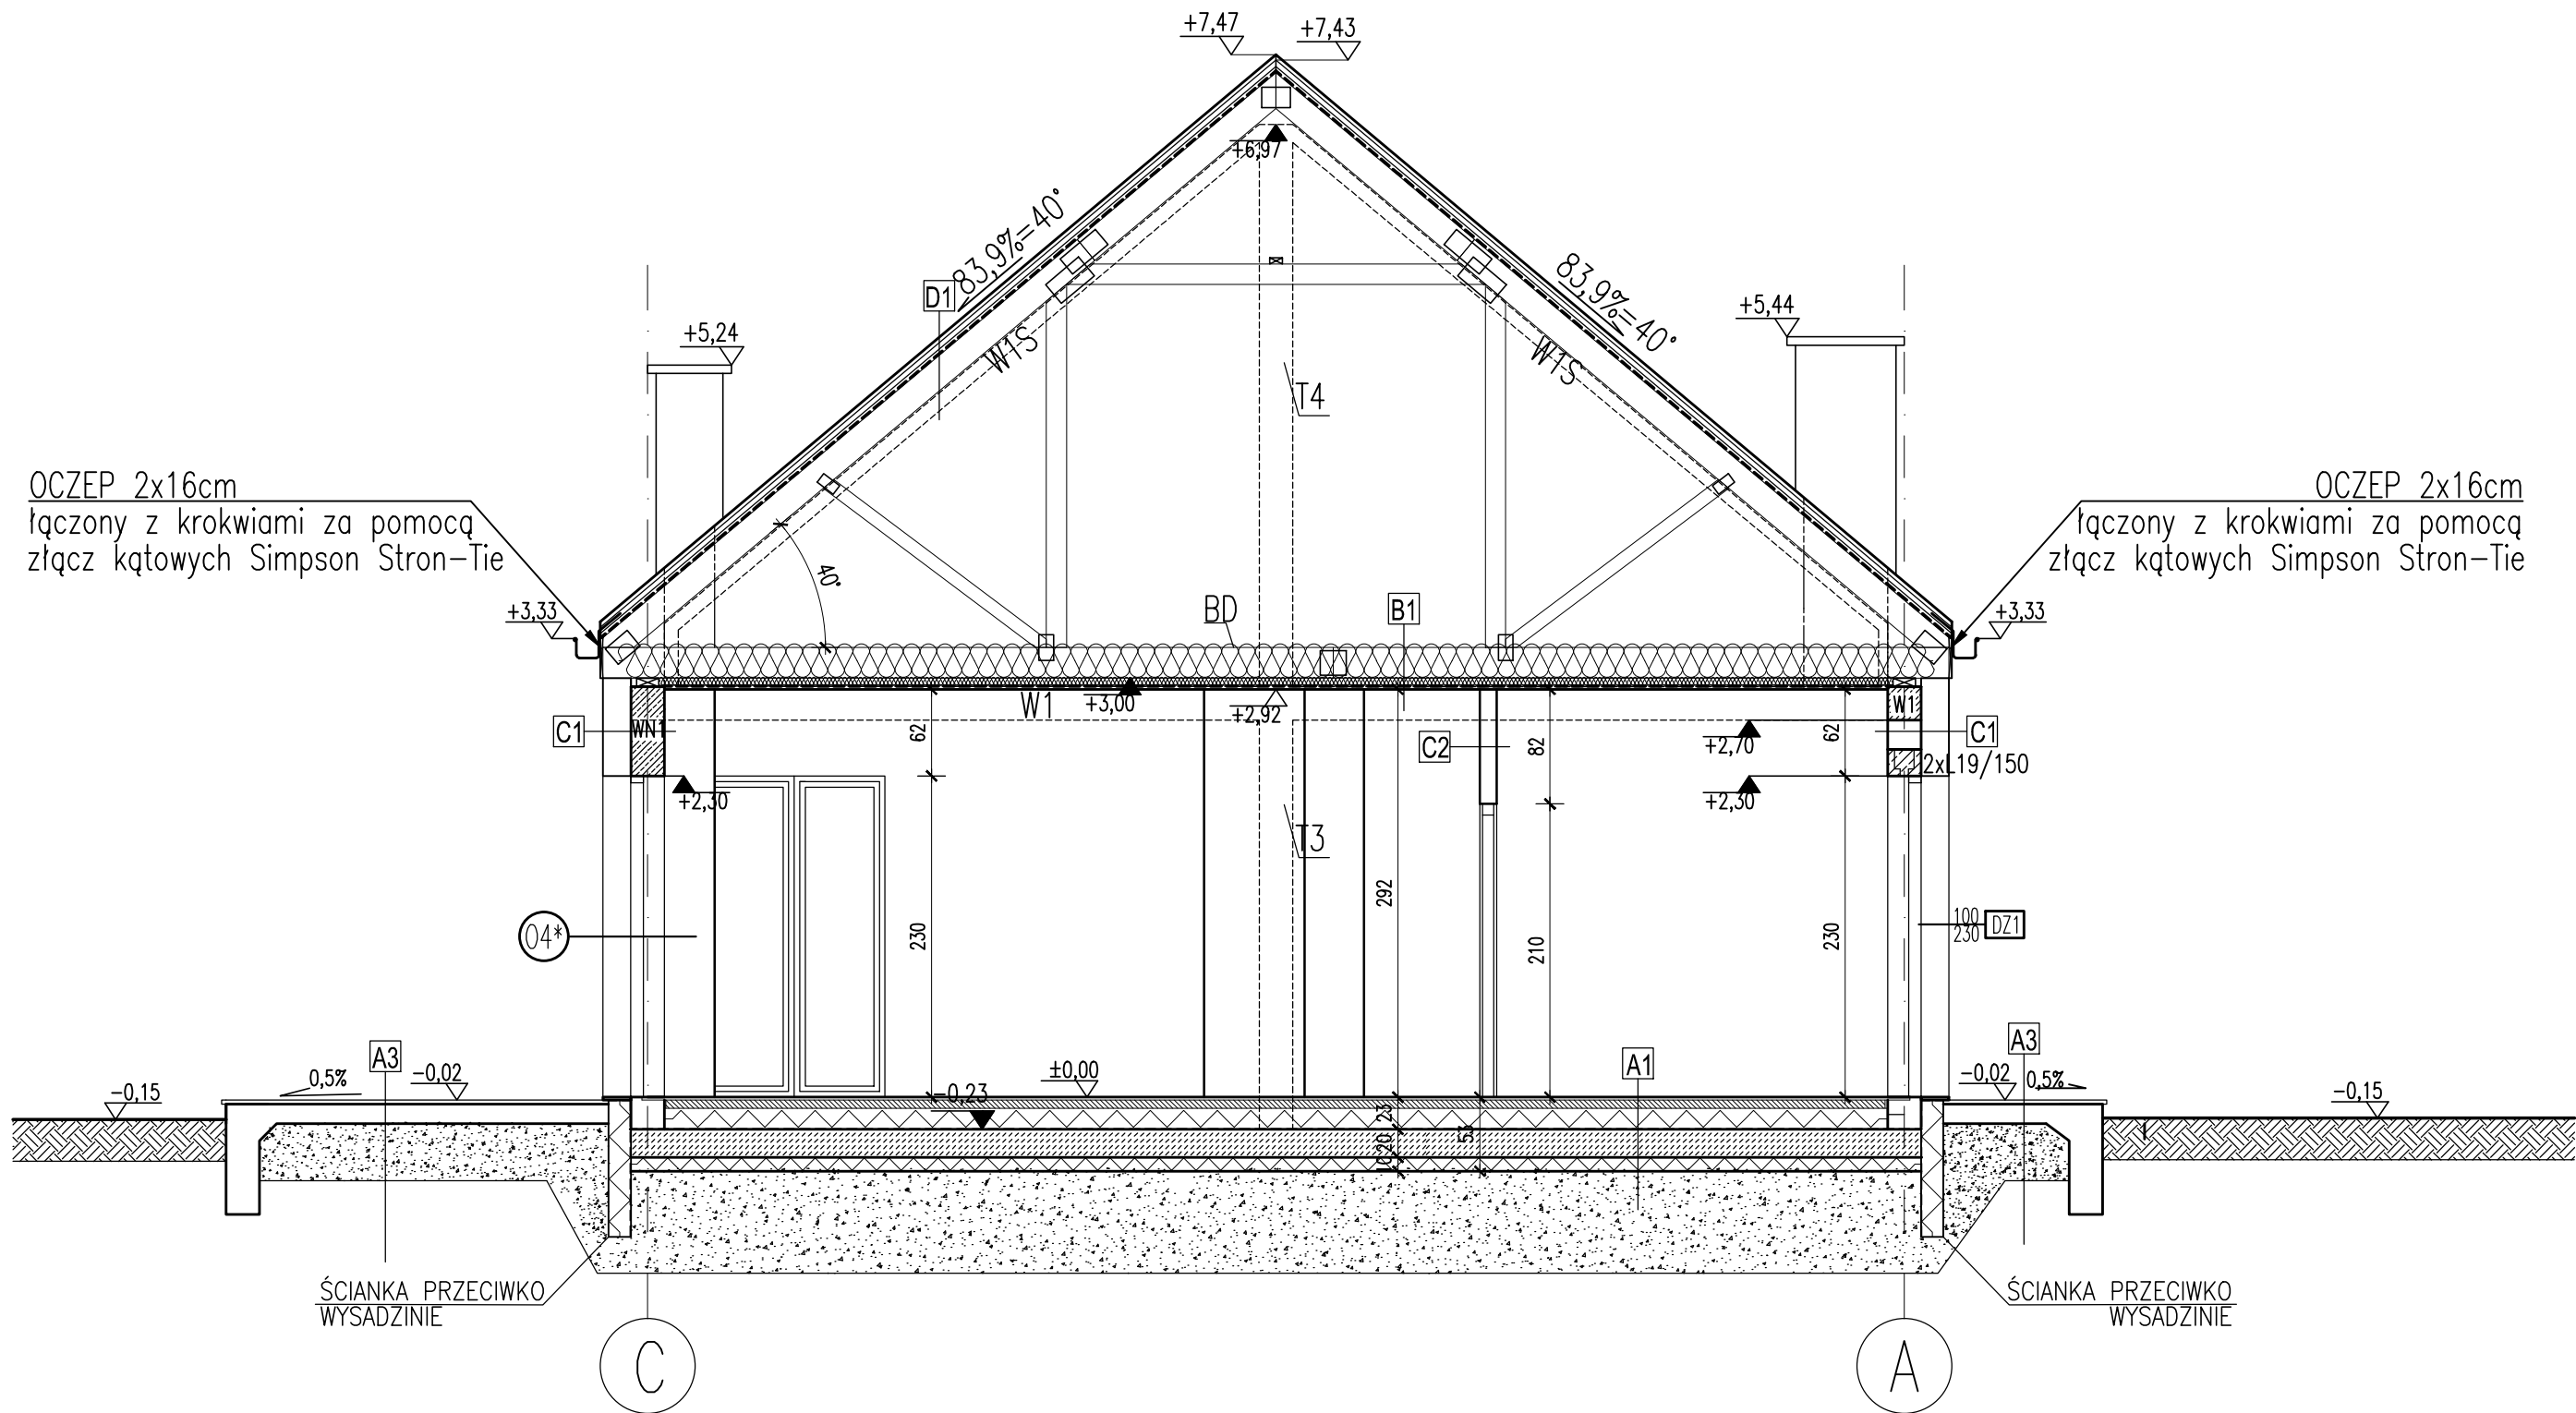

A. PODŁOGI NA GRUNCIE		
A1	PANELE LUB TERAKOTA	2.0cm
	JASTRYCH CT-C20-F4	6.0cm
	STYROPIAN TWARDY	15.0cm
	IZOLACJA PRZECIWWILGOCIOWA Z PAPY TERMOZGRZEWALNEJ LUB FOLII PE	
	PLYTA BETONOWA WG PROJ. KONSTRUKCJI	20.0cm
	STYRODUR BASF KLASY XPS 300	10.0cm
	GRUNT RODZIMY UBITY	

A2	TERAKOTA	2.0cm
	JASTRYCH CT-C20-F4	7.0cm
	STYROPIAN TWARDY	15.0cm
	IZOLACJA PRZECIWWILGOCIOWA Z PAPY TERMOZGRZEWALNEJ LUB FOLII PE	
	PLYTA BETONOWA WG PROJ. KONSTRUKCJI	20.0cm
	FOLIA PE	
	STYRODUR BASF KLASY XPS 300	10.0cm
	GRUNT RODZIMY UBITY	

A3	PLYTKI Z GRESU MROZOODPORNEGO ANTYPOŚLIZGOWEGO ZE SPOINĄ WODOODPORNĄ	1.5cm
	PLYTA BETONOWA ZBROJONA ZE SPADKIEM 2% NA ZEW.	15.0cm
	UBITY PIASEK	30.0cm

B. STROPY / SUFITY		
B1	PLYTA MFP	2.2cm
	DOLNY PAS WIĄZARA	22.0cm
	WEŁNA MINERALNA gr.20cm	
	STELAŻ ALUMIN./DREWNIANY	8.5cm
	WEŁNA MINERALNA gr.5cm	
	PAROIZOLACJA	
	PLYTY GK-F (ogniochronne)	2x1,25cm

Ocieplenie stropu:
GRUBOŚĆ WEŁNY MINERALNEJ UWZGLĘDNIĄ:
- WARSTWĘ POMIĘDZY BELKAMI
- WARSTWĘ W STELAŻU MONTAŻOWYM PŁYTY GK
Zastosowano wełnę szklaną ISOVER Uni-Mata Plus

C. ŚCIANY		
C1	TYNK MINERALNY NA SIATCE	
	STYROPIAN	20.0cm
	BŁOCZKI GAZOBETONOWE	24.0cm
	ZACIERKA GIPSOWA	
C2	ZACIERKA GIPSOWA	
	BŁOCZKI GAZOBETONOWE	12.0cm
	ZACIERKA GIPSOWA	

D. DACH		
D1	DACHÓWKA CERAMICZNA	
	ŁATY	5x3.5cm
	KONTRŁATY	5x3.5cm
	FOLIA PAROPRZEPUSZCZALNA	
	WIĄZAR PREFABRYKOWANY	19.5cm

MKPLAN Maciej Kliš			DOM JEDNORODZINNY NIKODEM
skala rys.	1:50	tytuł rys.	PRZEKRÓJ A-A
projektant	mgr inż. arch. SZYMON CZERNIAWSKI	podpis	branża ARCH./KONSTR.
nr uprawnień	51/DSOKK/2016		nr rys.
			5
			data opracowania
			05.2021
inwestor	Alicja Jędrzejczak	adres inwestycji	NR.DZIAŁKI: 17/20
			Jednostka ewidencyjna: 022507_2, Zgorzelec
			Obwód: 022507_2.0021, Tylce