
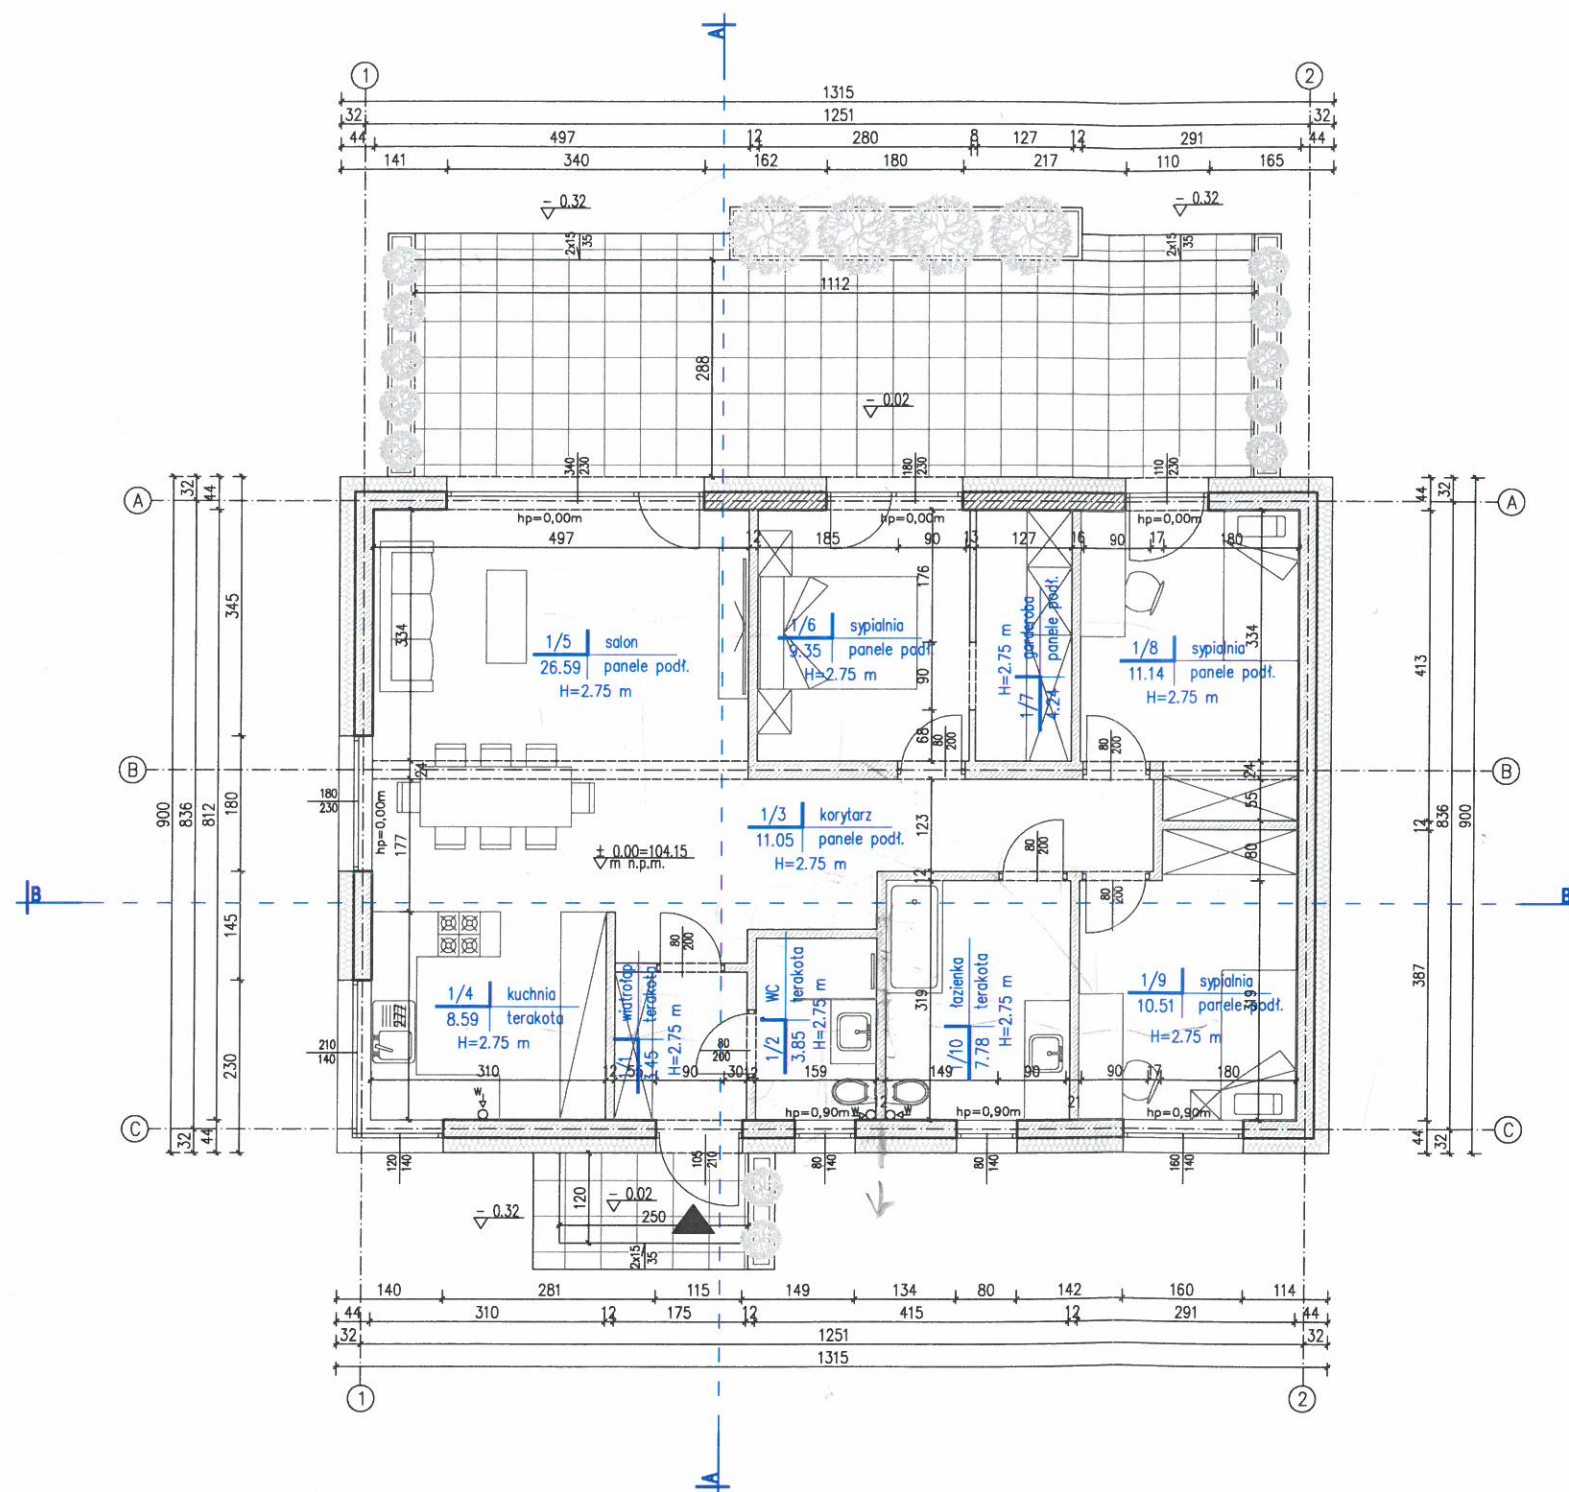


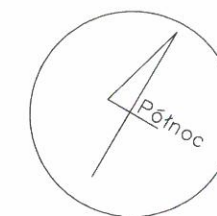

OZNACZENIA:

- PROJEKTOWANE ŚCIANY
- PROJEKTOWANE NADPROŻA
- PROJEKTOWANE GŁÓWNE WEJŚCIE DO BUDYNKU

BUDYNEK A

PARTER – ZESTAWIENIE POMIESZCZEŃ

NR	POMIESZCZENIE	POWIERZCHNIA UŻYTKOWA	POSADZKA
1/1	wiatrołap	3.45 m ²	terakota
1/2	WC	3.85 m ²	terakota
1/3	korytarz	11.05 m ²	panele podłogowe
1/4	kuchnia	8.59 m ²	terakota
1/5	salon	26.59 m ²	panele podłogowe
1/6	sypialnia	9.35 m ²	panele podłogowe
1/7	garderoba	4.24 m ²	panele podłogowe
1/8	sypialnia	11.14 m ²	panele podłogowe
1/9	sypialnia	10.51 m ²	panele podłogowe
1/10	łazienka	7.78 m ²	terakota
RAZEM		96.55 m ²	