


Z TARASEM 2

WERSJA - PODSTAWOWA

EGZEMPLARZ OKAZOWY

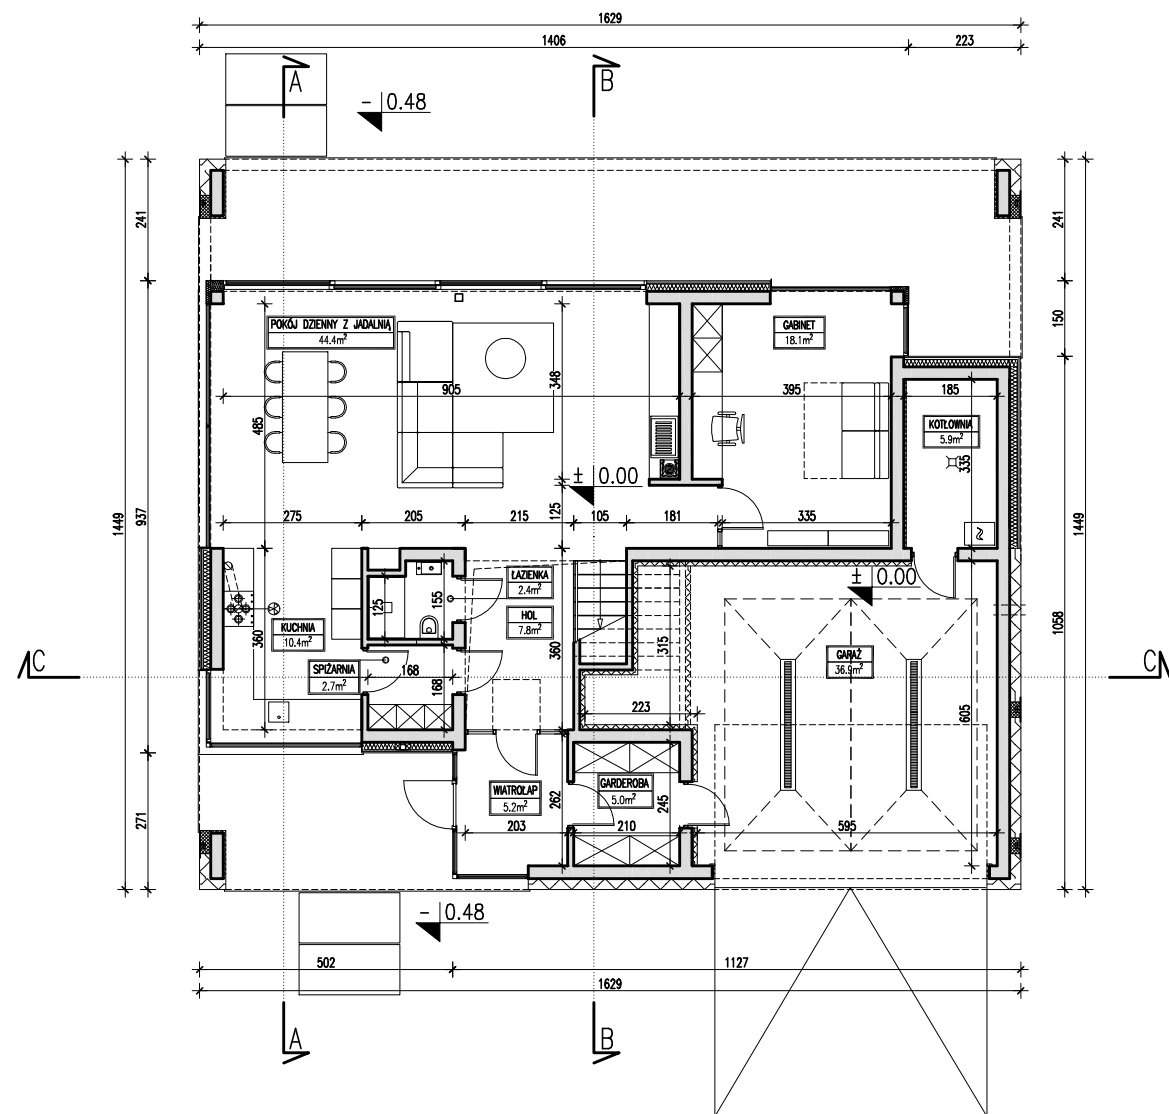

**DOMY
Z WIZJĄ**

POWIERZCHNIA	ZESTAWIENIE – CAŁOŚĆ BUDYNKU		ZESTAWIENIE – RZUT PARTERU	
163.8 m²	POWIERZCHNIA UŻYTKOWA (łącznie)	206.55 m ²	POWIERZCHNIA UŻYTKOWA (łącznie)	138.70 m ²
+ 36.9 m ² garaż	POWIERZCHNIA CAŁKOWITA	310.10 m ²	POWIERZCHNIA CAŁKOWITA	177.80 m ²
+ 5.9 m ² kotłownia	POWIERZCHNIA ZABUDOWY	178.90 m ²		
	KUBATURA	972.00 m ³		

Nazwa	Z TARASEM 2	Wersja: Podstawowa
Nazwa rysunku	RZUT PARTERU	
PRACOWNIA "DOMY Z WIZJĄ", ul. P. A. Hłonda 10H/187, 02-972 WARSZAWA www.projektyzwizja.pl domy@domyzwizja.pl tel. 22 258 27 86		

Rysunki okazowe są chronione prawami autorskimi. Rozpowszechnianie i kopiowanie bez wiedzy i zgody autorów zabronione. Przedstawiony rysunek nie odzworowuje pełnego zakresu dokumentacji technicznej i jest publikowany jedynie w celach poglądowych.

The floor plan shows a rectangular apartment with a central staircase labeled '+ 3.27'. The layout includes the following rooms and dimensions:

- Top Left:** Sypialnia (Bedroom) 17.9m² / 22.4m², dimensions 468 (width) x 180cm (depth).
- Top Center:** Pralnia (Laundry) 3.8m² / 5.4m², dimensions 348 (width) x 159 (depth); Łazienka (Bathroom) 4.2m² / 5.5m², dimensions 175 (width) x 180cm (depth).
- Top Right:** Sypialnia (Bedroom) 11.7m² / 16.4m², dimensions 487 (width) x 180cm (depth); a closet with dimensions 348 (width) x 249 (depth).
- Bottom Left:** Garderoba (Closet) 4.5m² / 6.4m², dimensions 198 (width) x 180cm (depth); Łazienka (Bathroom) 5.7m² / 7.4m², dimensions 245 (width) x 180cm (depth).
- Bottom Center:** Komunikacja (Hallway) 7.6m², dimensions 150 (width) x 215 (depth); a central staircase area with dimensions 210 (width) x 215 (depth).
- Bottom Right:** Sypialnia (Bedroom) 13.2m² / 17.0m², dimensions 294 (width) x 180cm (depth); a closet with dimensions 386 (width) x 100 (depth).

Overall dimensions: 1416 (width) x 935 (depth). The plan also shows various wall thicknesses, door swings, and window placements.



SYPIALNIA
18.9m²/23.7m²

POWIERZCHNIA
UŻYTKOWA LICZONA
OD H=190

POWIERZCHNIA
PODŁOGI


ZESTAWIENIE – RZUT PODDASZA	
POWIERZCHNIA UŻYTKOWA (łącznie)	68.63 m ²
POWIERZCHNIA CAŁKOWITA	132.30 m ²
POWIERZCHNIA PODŁOGI	88.20 m ²

Nazwa	Z TARASEM 2	Wersja:
Nazwa rysunku	RZUT PODDASZA	Podstawowa

PRACOWNIA "DOMY Z WIZJĄ", ul. P. A. Hłonda 10H/187, 02-972 WARSZAWA
www.projektyzwizja.pl domy@domyZWizja.pl tel. 22 258 27 86

Rysunki okazowe są chronione prawami autorskimi. Rozpowszechnianie i kopiowanie bez wiedzy i zgody autorów zabronione. Przedstawiony rysunek nie odzworowuje pełnego zakresu dokumentacji technicznej i jest publikowany jedynie w celach poglądowych.

EGZEMPLARZ OKAZOWY

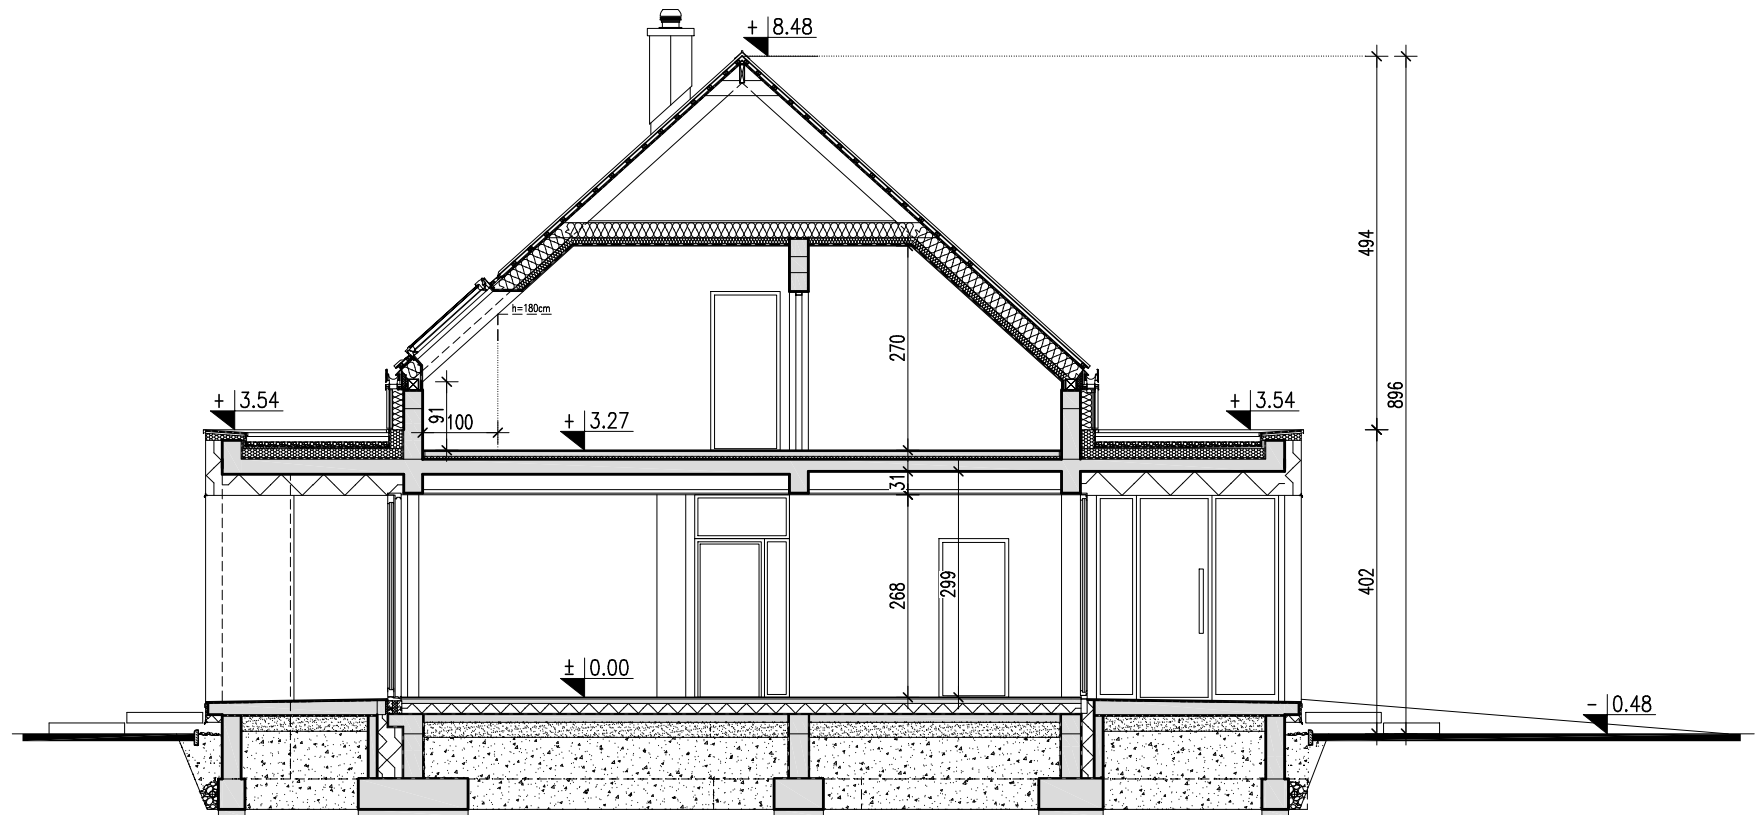


**DOMY
Z WIZJĄ**

Rysunki okazowe są chronione prawami autorskimi. Rozpowszechnianie i kopiowanie bez wiedzy i zgody autorów zabronione. Przedstawiony rysunek nie odwzorowuje pełnego zakresu dokumentacji technicznej i jest publikowany jedynie w celach poglądowych.

Nazwa	Z TARASEM 2	Wersja:
Nazwa rysunku	PRZEKRÓJ A-A	Podstawowa

PRACOWNIA "DOMY Z WIZJĄ", ul. P. A. Hłonda 10H/187, 02-972 WARSZAWA
www.projektyzwizja.pl domy@domyZWizja.pl tel. 22 258 27 86

EGZEMPLARZ OKAZOWY

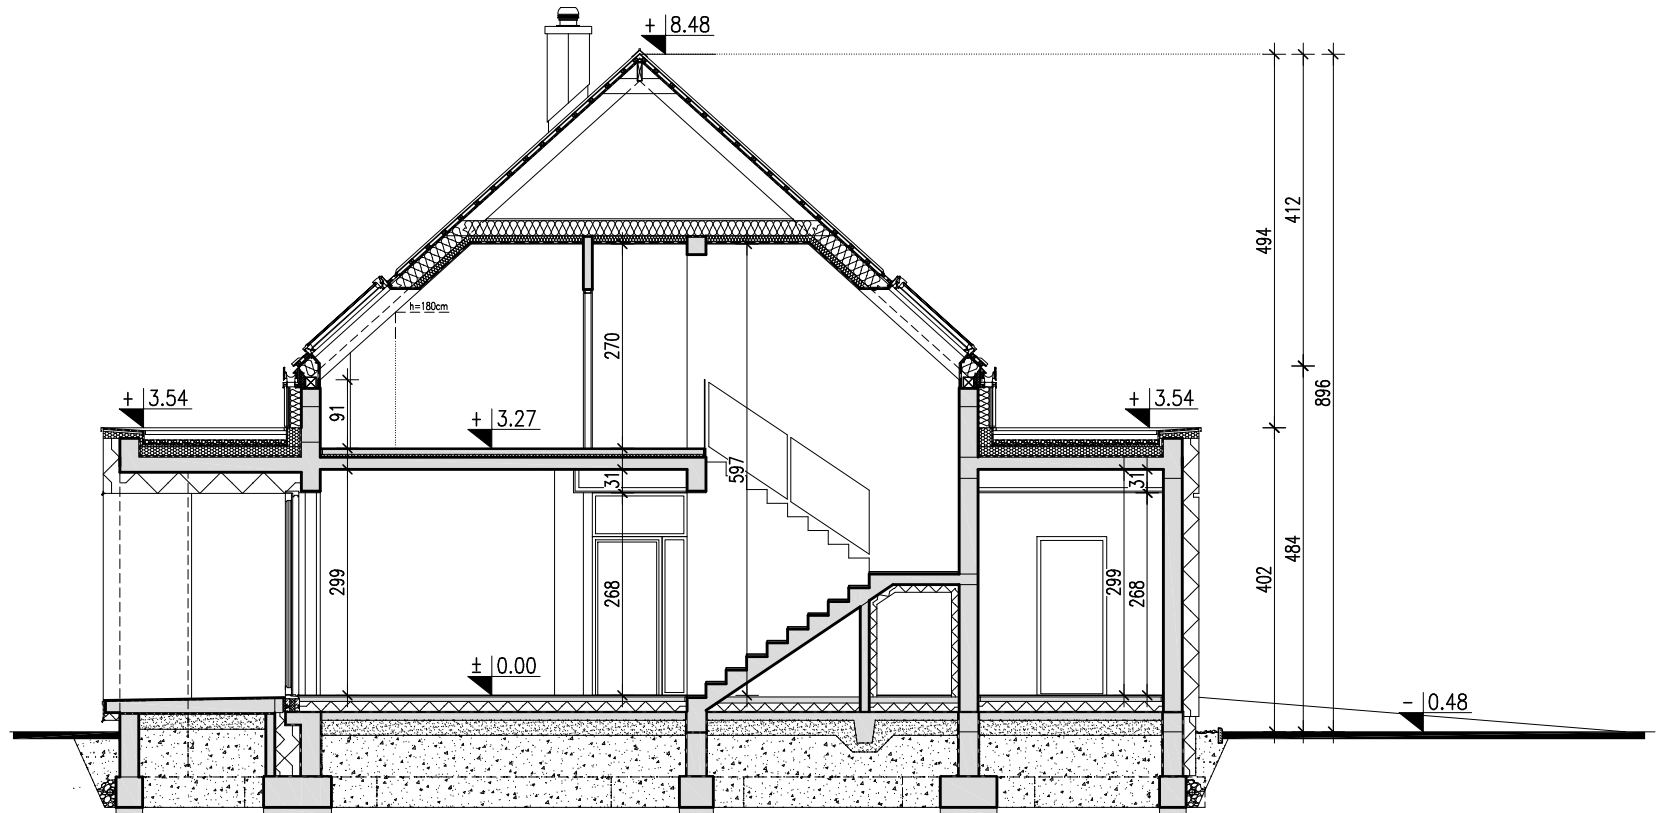


**DOMY
Z WIZJĄ**

Rysunki okazowe są chronione prawami autorskimi. Rozpowszechnianie i kopiowanie bez wiedzy i zgody autorów zabronione. Przedstawiony rysunek nie odzworowuje pełnego zakresu dokumentacji technicznej i jest publikowany jedynie w celach poglądowych.

Nazwa	Z TARASEM 2	Wersja:
Nazwa rysunku	PRZEKRÓJ B-B	Podstawowa

PRACOWNIA "DOMY Z WIZJĄ", ul. P. A. Hłonda 10H/187, 02-972 WARSZAWA
www.projektyzwizja.pl domy@domyZWizja.pl tel. 22 258 27 86

EGZEMPLARZ OKAZOWY

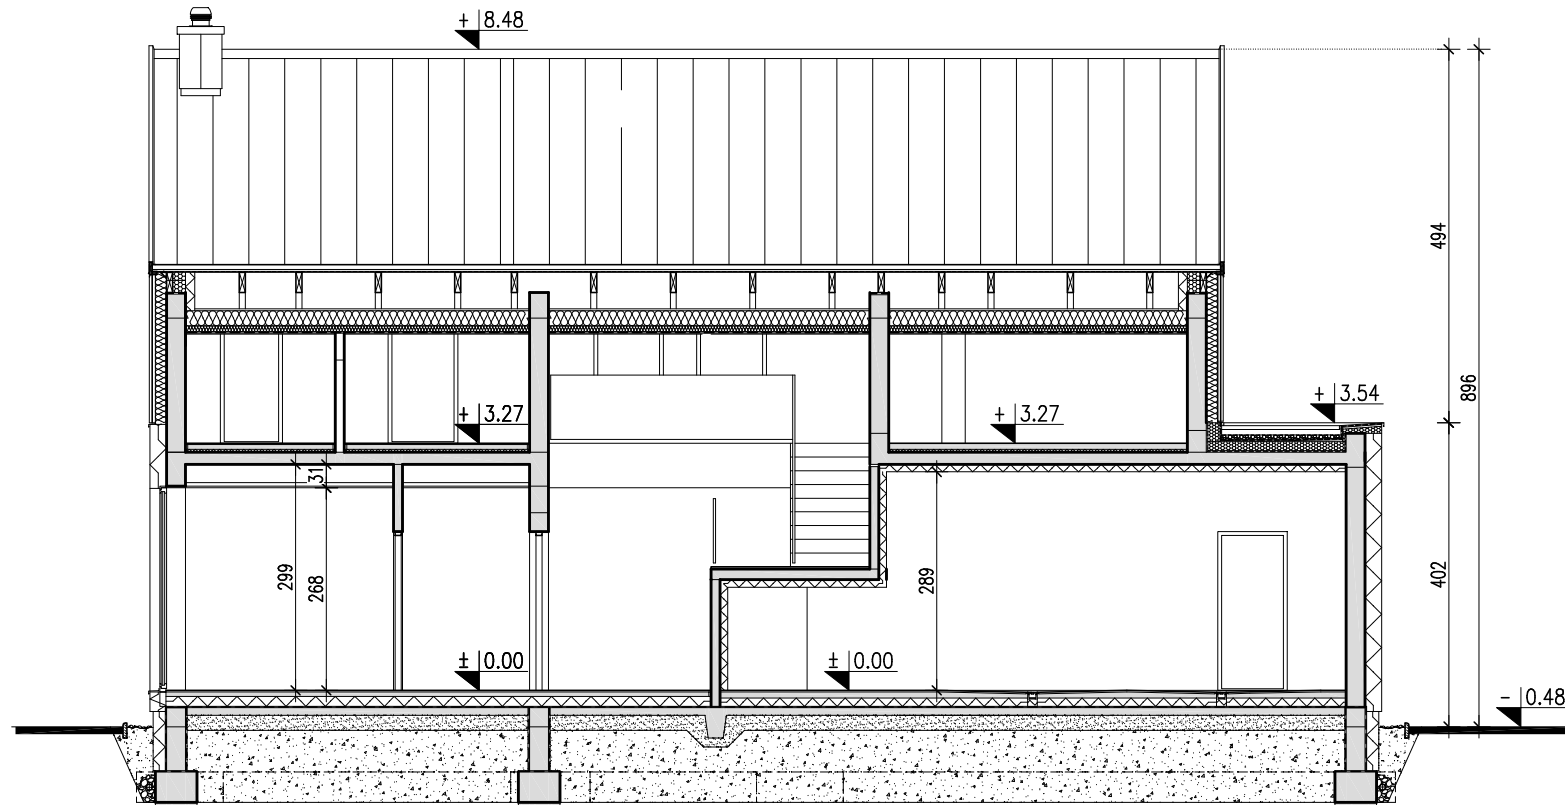

**DOMY
Z WIZJĄ**

Rysunki okazowe są chronione prawami autorskimi. Rozpowszechnianie i kopiowanie bez wiedzy i zgody autorów zabronione. Przedstawiony rysunek nie odwzorowuje pełnego zakresu dokumentacji technicznej i jest publikowany jedynie w celach poglądowych.

Nazwa	Z TARASEM 2	Wersja:
Nazwa rysunku	PRZEKRÓJ C-C	Podstawowa
PRACOWNIA "DOMY Z WIZJĄ", ul. P. A. Hłonda 10H/187, 02-972 WARSZAWA www.projektyzwizja.pl domy@domyZWizja.pl tel. 22 258 27 86		