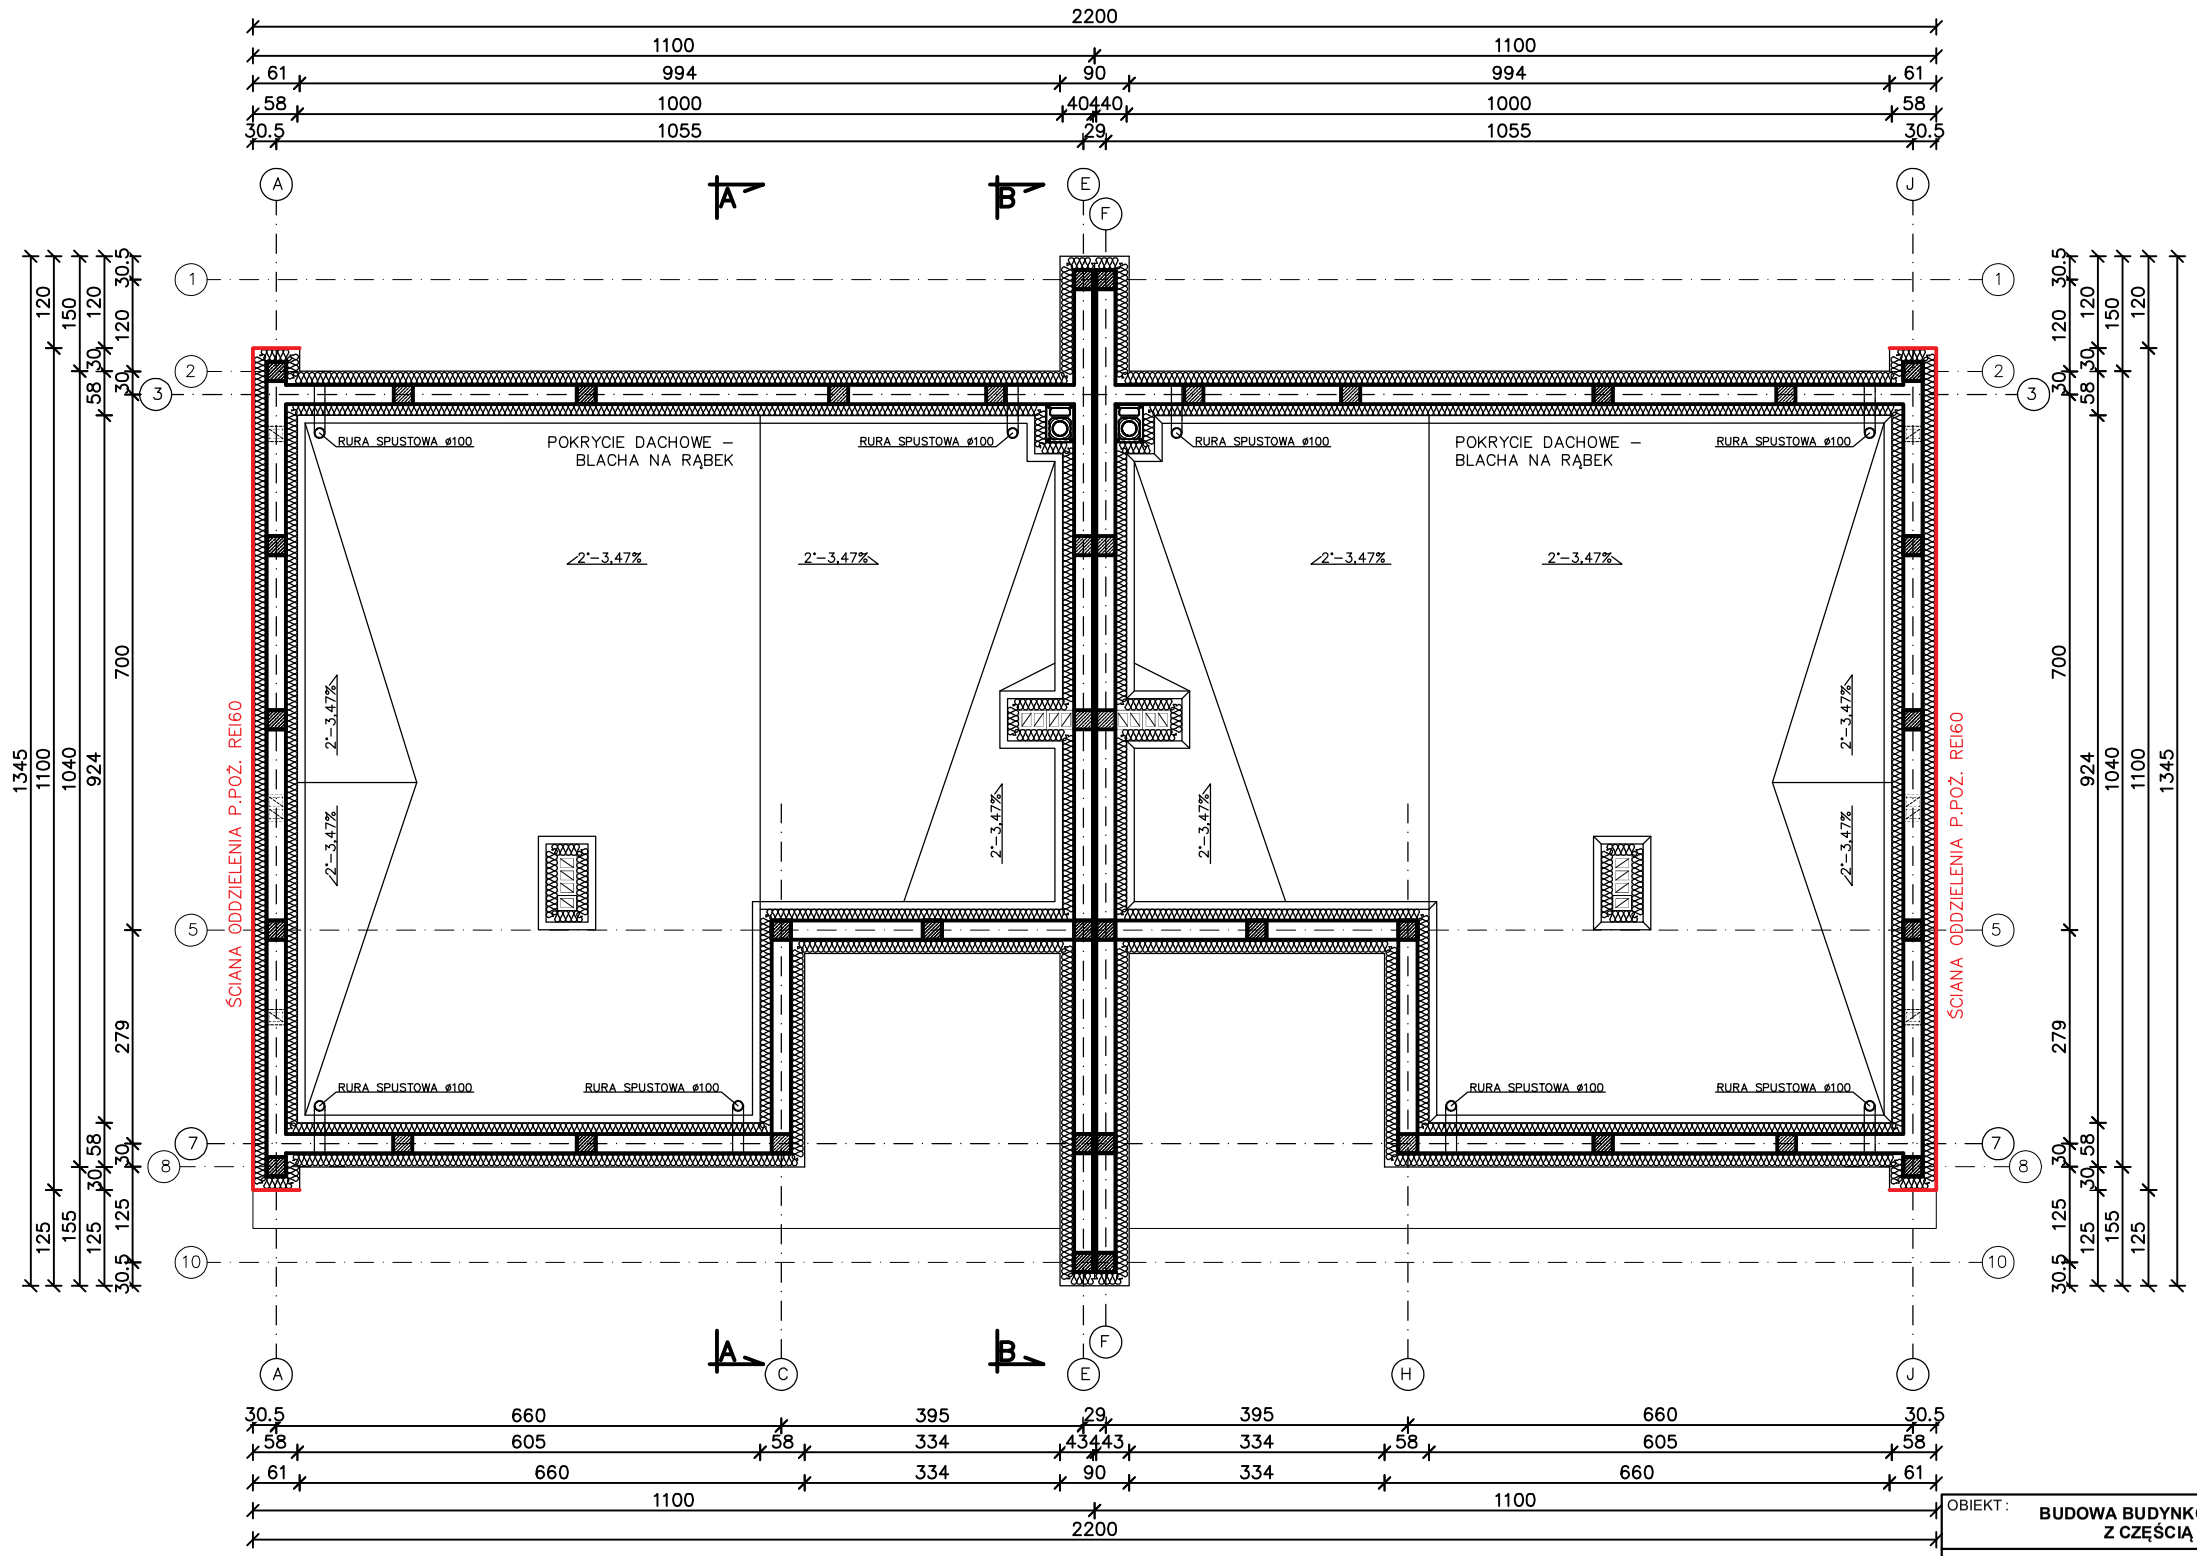

OBIEKT :	**BUDOWA BUDYNKÓW MIESZKALNYCH JEDNORODZINNYCH (2 SZT.) Z CZĘŚCIĄ GARAŻOWĄ W ZABUDOWIE BLIŹNIACZEJ**
ADRES OBIEKTU:	**Łuków, ul. Wiatraki, m. Łuków, dz. nr ewid. 918/10; 918/9; Obręb: 0003 Łuków**
INWESTOR:	**"TSK" Elżbieta Jasińska, ul. Broniewskiego 50, 21-400 Łuków**
TEMAT:	RZUT POŁACI DACHU — Skala: 1:100 — Nr rys.: A-4

projektant	*specjalność*	*nr uprawnień*	*data/ podpis*
OPRACOWAŁ:			