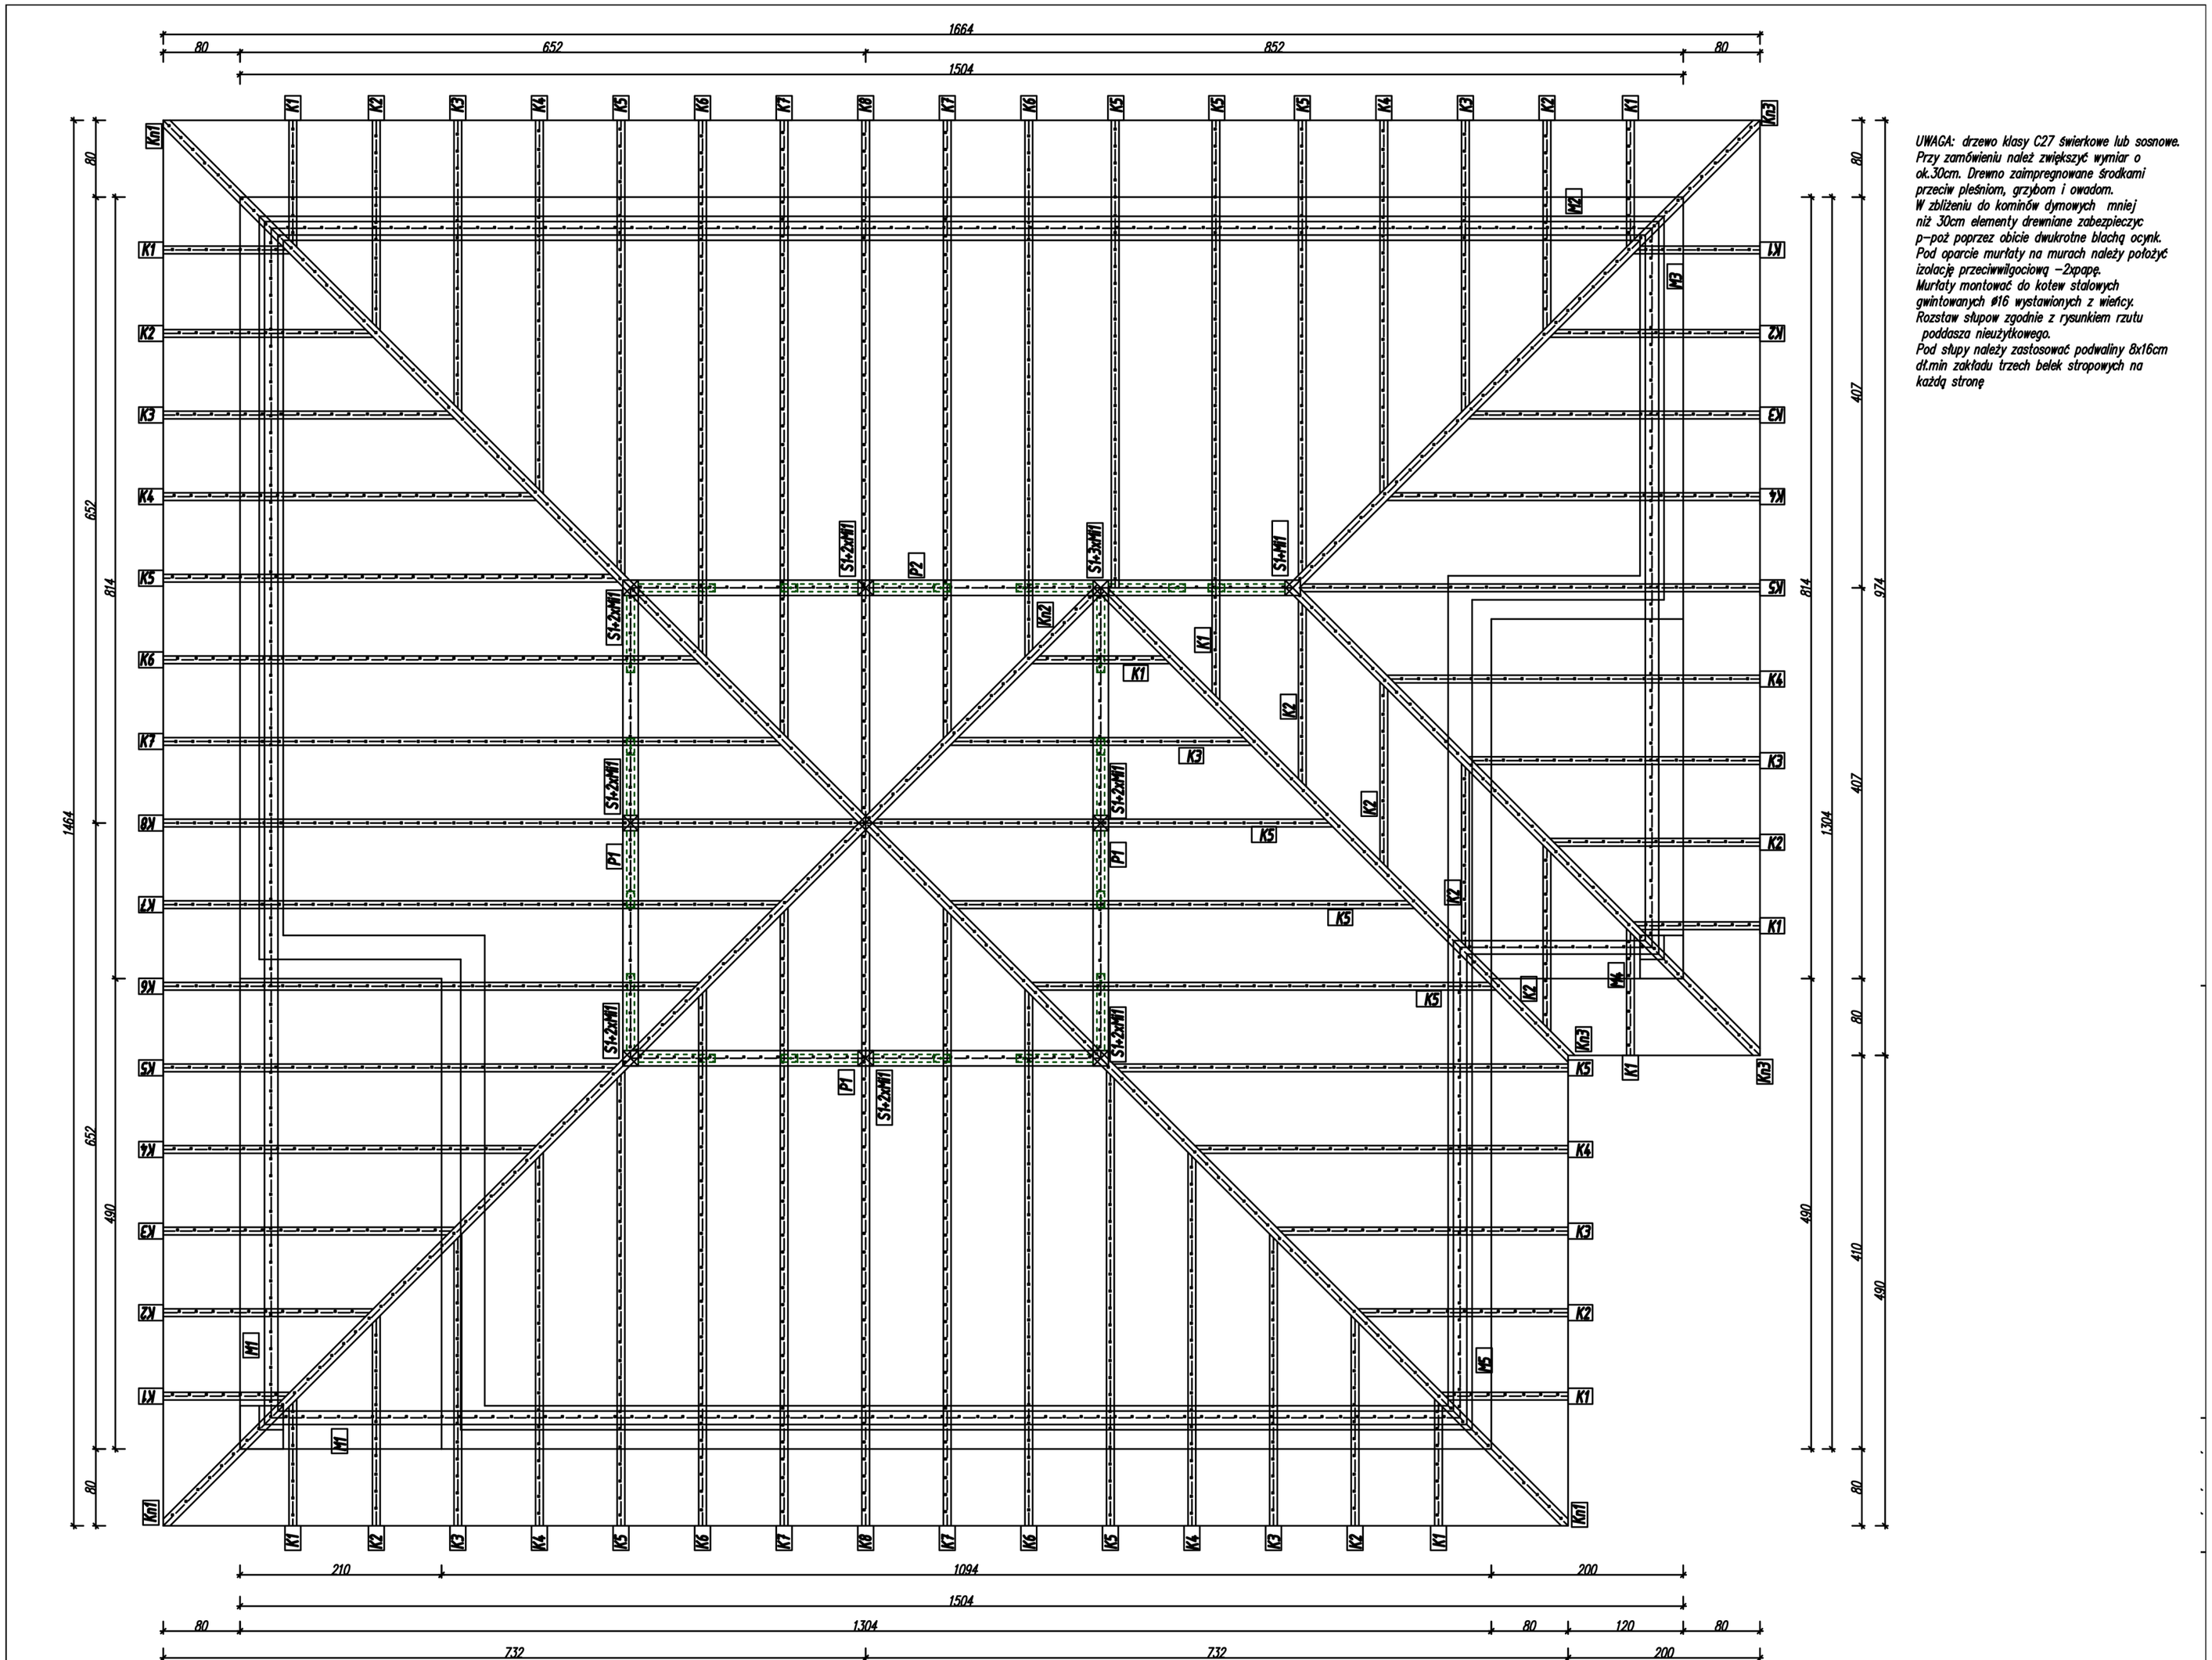

UWAGA: drzewo klasy C27 świerkowe lub sosnowe.
Przy zamówieniu należ zwiększyć wymiar o ok.30cm. Drewno zaimpregnowane środkami przeciw pleśniom, grzybom i owadom.
W zbliżeniu do kominów dymowych mniej niż 30cm elementy drewniane zabezpieczyc p-poż poprzez obicie dwukrotne blachą ocynk.
Pod oparcie murlaty na murach należy położyć izolację przeciwwilgociową -2xpapę.
Murlaty montować do kotew stalowych gwintowanych ø16 wystawionych z wieńcy.
Rozstaw słupow zgodnie z rysunkiem rzutu poddasza nieużytkowego.
Pod słupy należy zastosować podwaliny 8x16cm dł.min zakładu trzech belek stropowych na każdą stronę