


"Dobre Domy Flak & Abramowicz"
Sp. z o.o. Spółka komandytowa

ul. Strzegomska 2-4,
53-611 Wrocław

www.dobredomy.pl

tel. 71 352 04 40
e-mail: biuro@dobredomy.pl

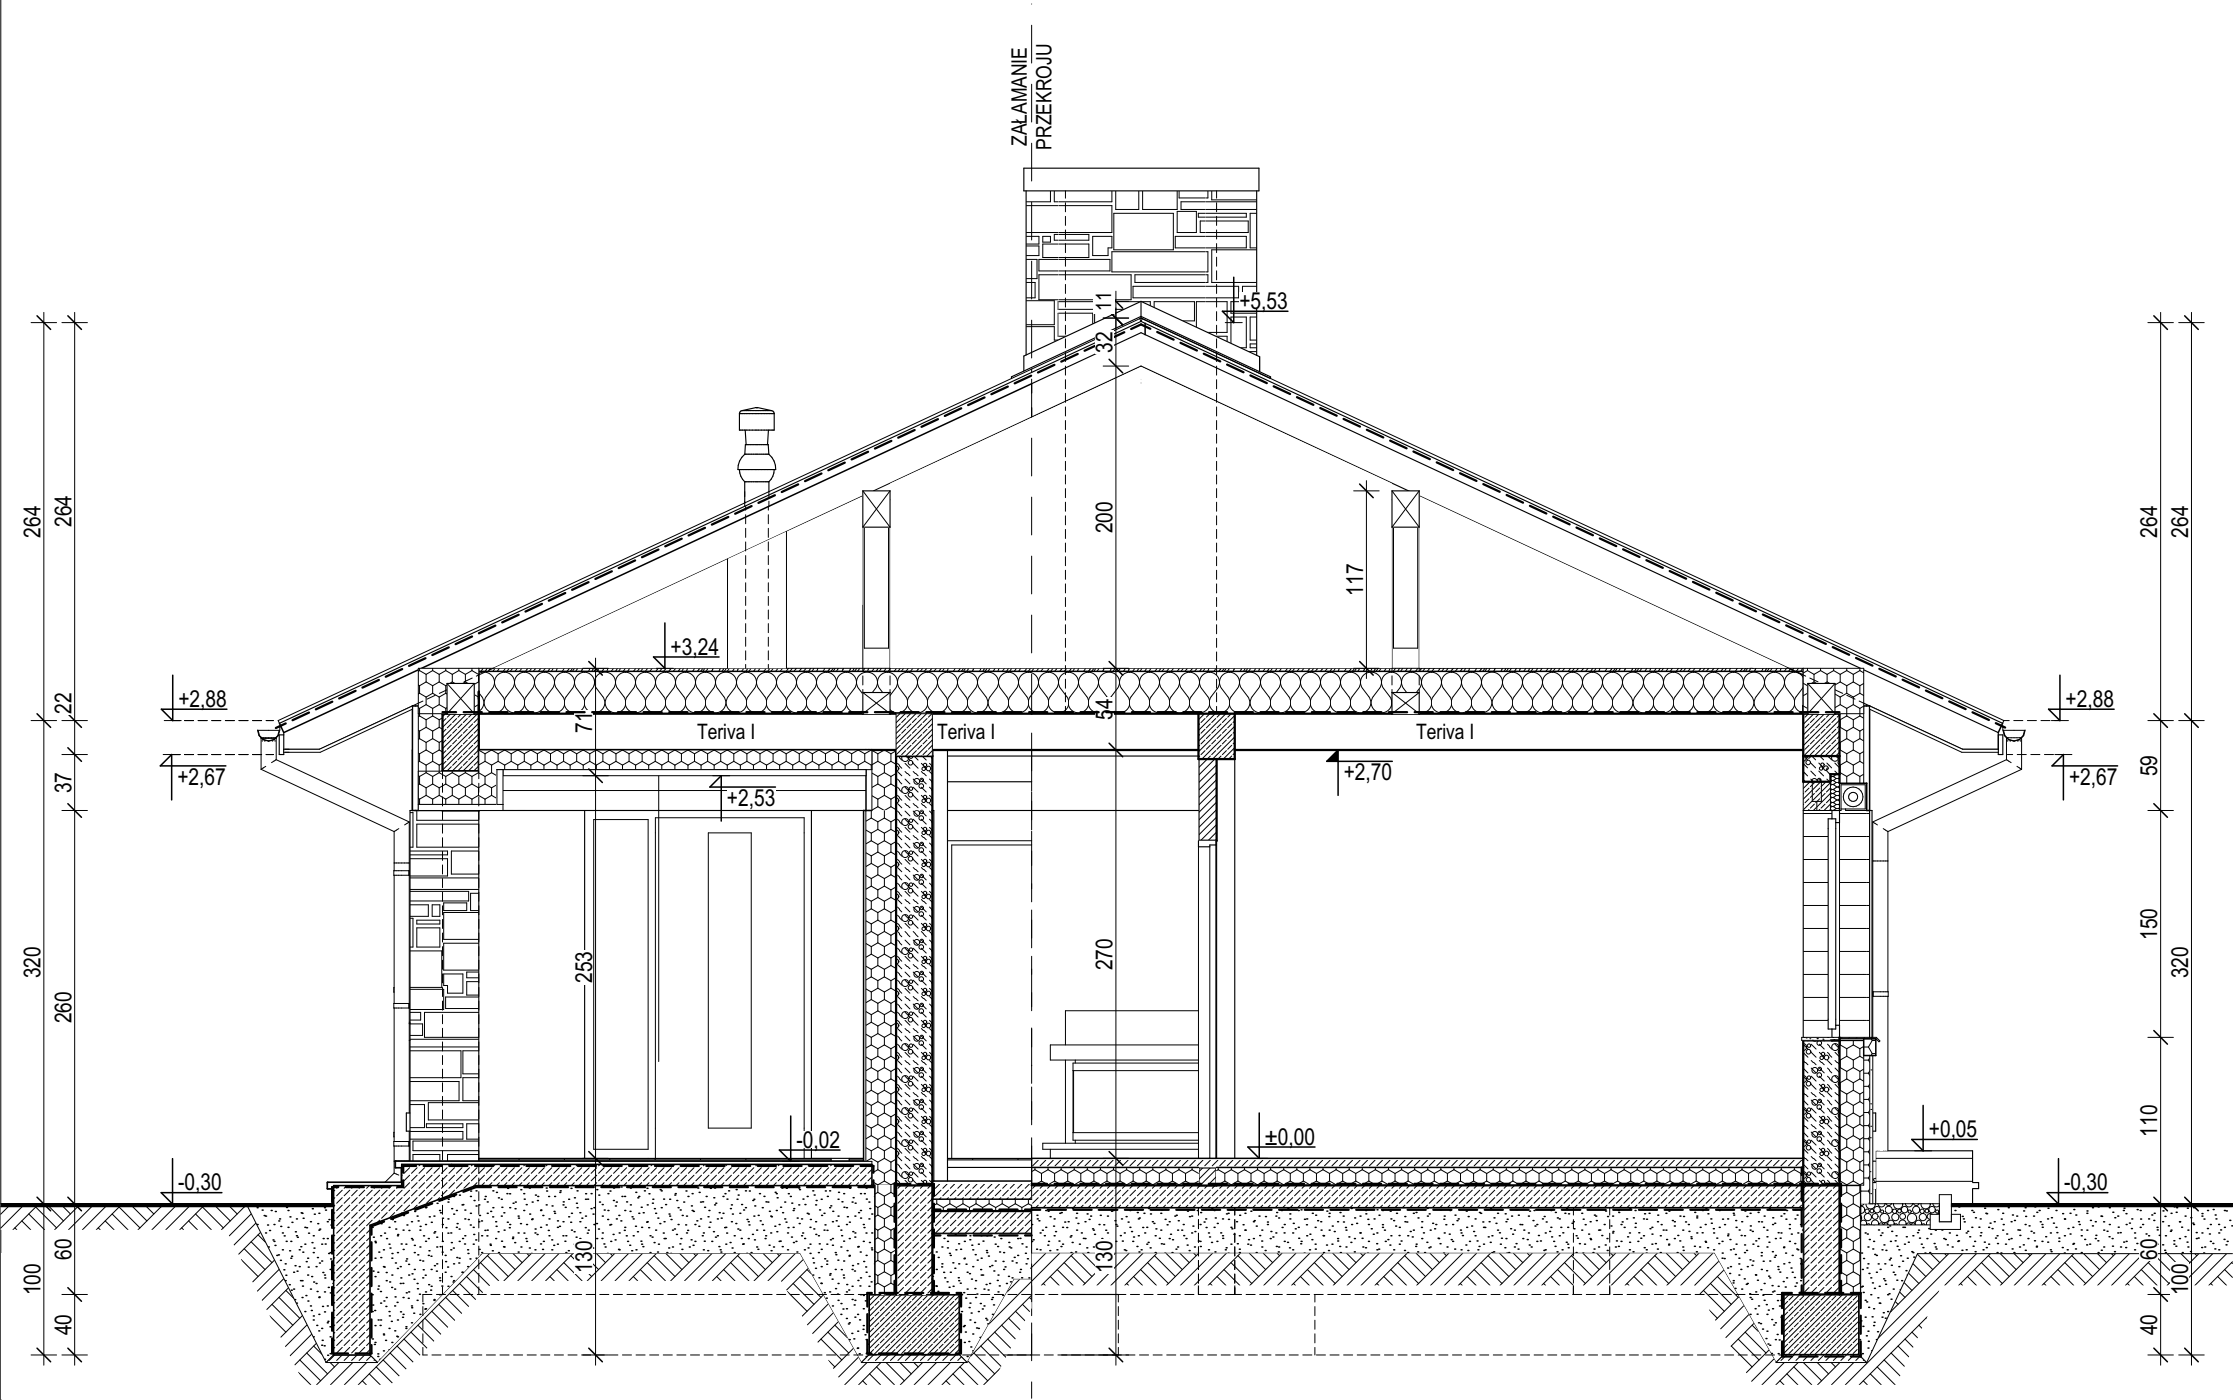

dobredomy Dobre Domy Flak&Abramowicz Sp. z o.o. Spółka komandytowa 53-611 Wrocław, ul. Strzegomska 2-4, tel: (71)352-04-40 www.dobredomy.pl e-mail: biuro@dobredomy.pl		nazwa obiektu: DOM JEDNORODZINNY PANAMA wersja podstawowa	
projektant: mgr inż. arch. Marcin Abramowicz mgr inż. arch. Marta Zaperty- Adamek	nr uprawnień: mgr inż. Małgorzata Wrona	podpis:	tytuł rysunku: PRZEKRÓJ B-B
data: 01.2021		skala rys. 1:50	