


Przekrój A--A

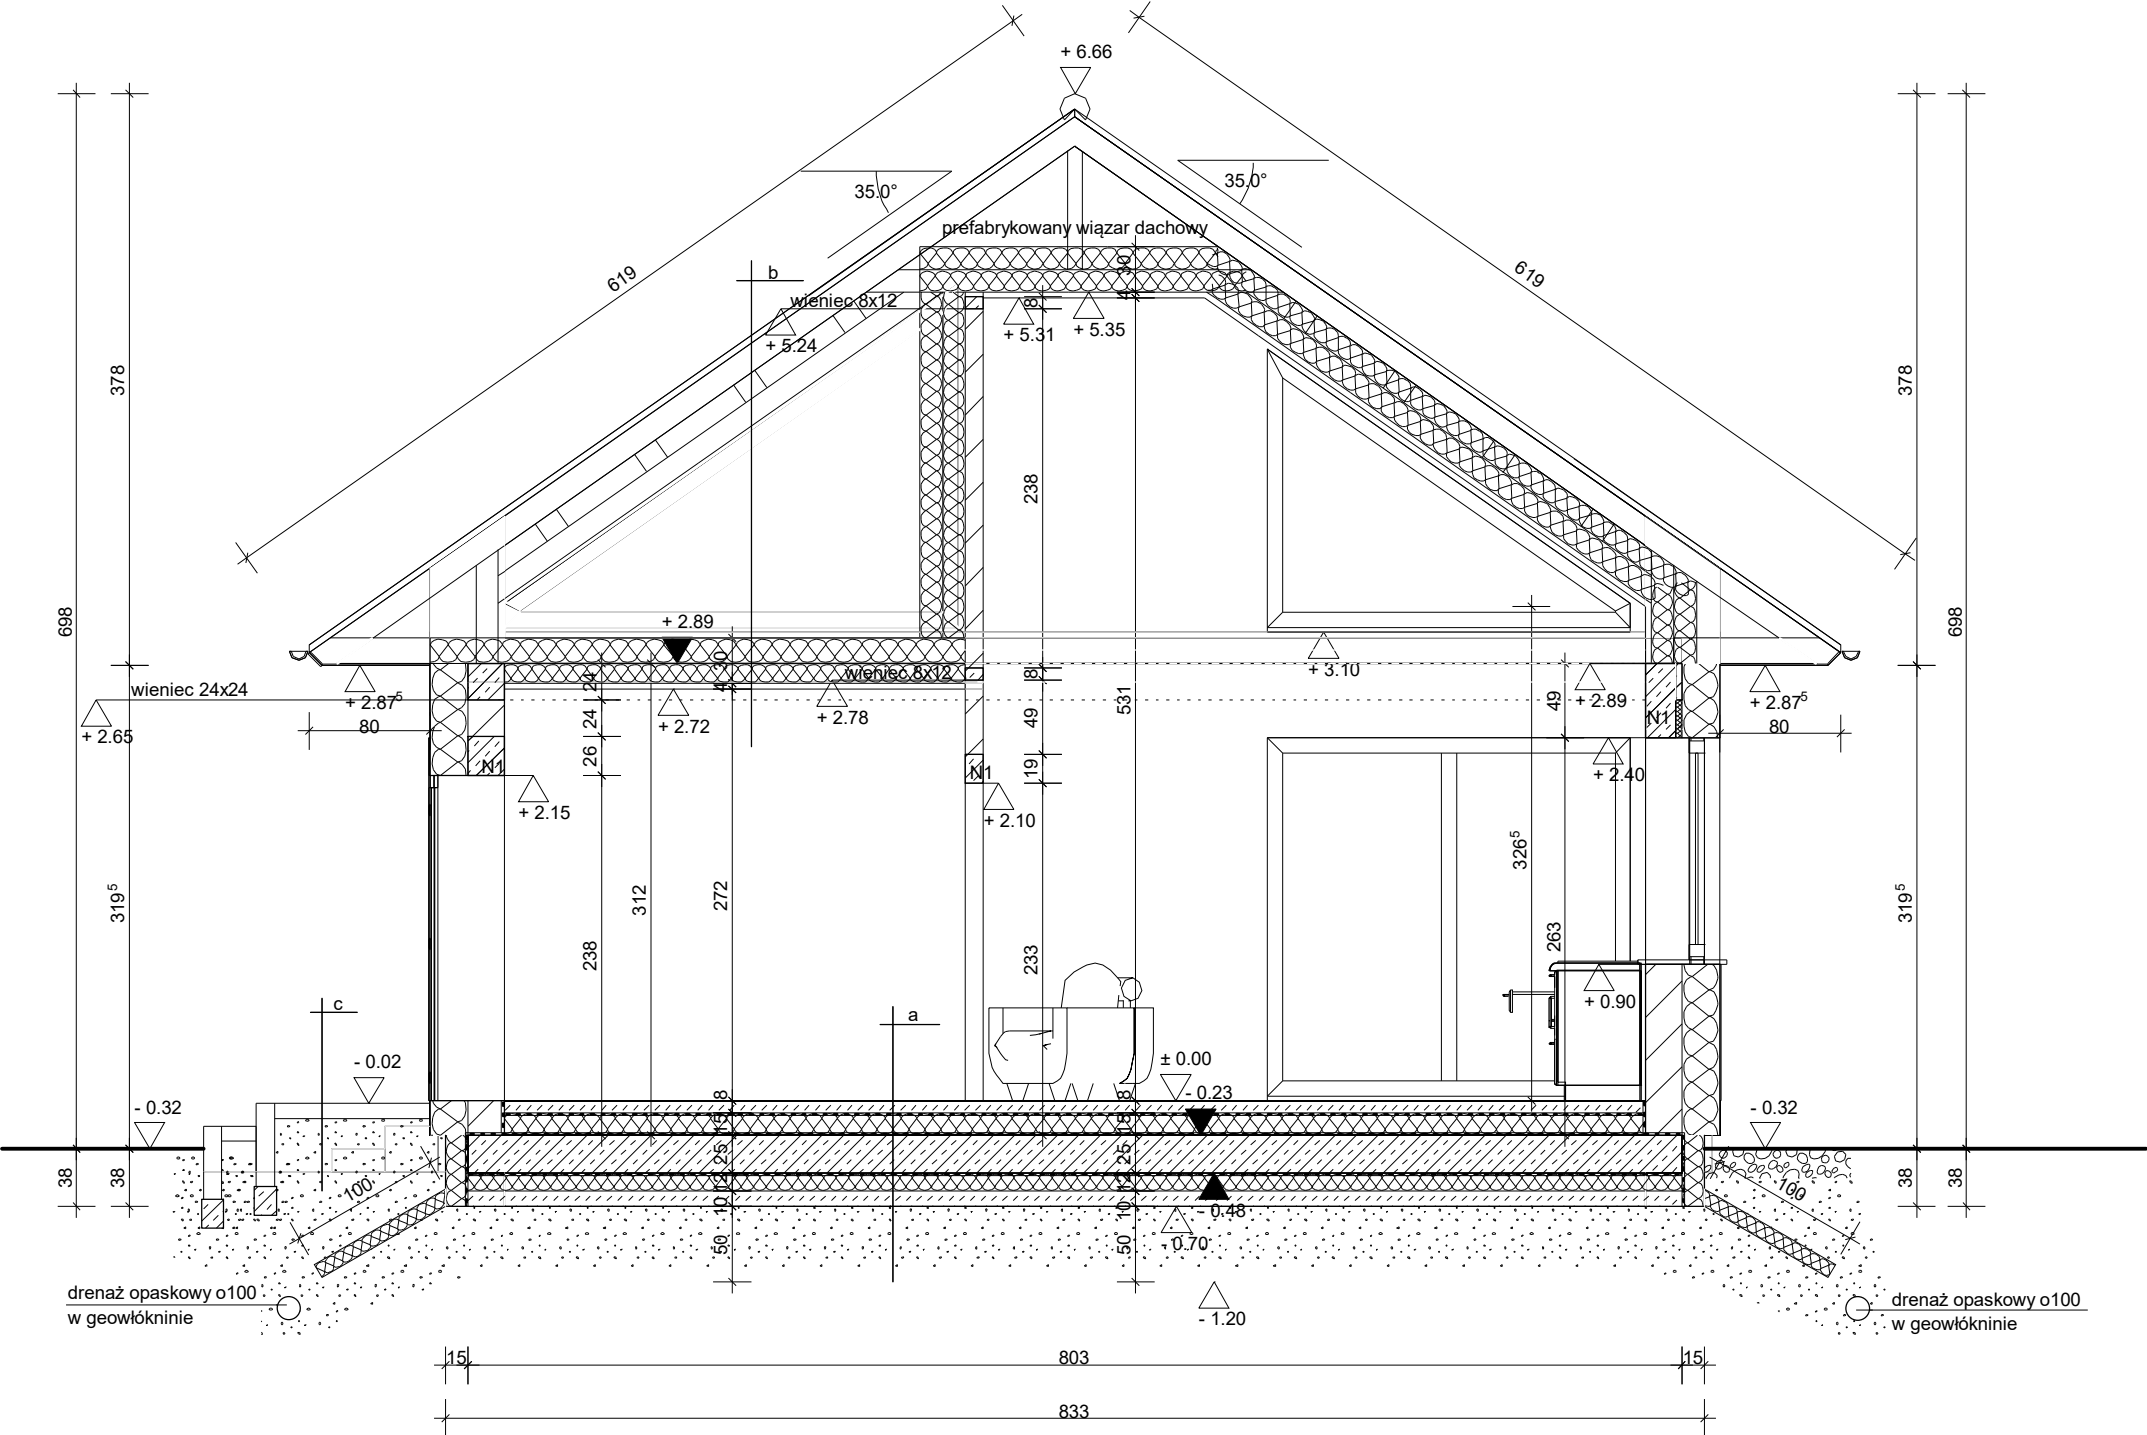

- a--a
- panele podłogowe
 - wylewka cementowa gr. 7 cm
 - folia izolacyjna z ekranem
 - styropian gr. 15 cm
 - 2x folia izolacyjna
 - płyta fundamentowa żelbetowa gr. 25 cm
 - 2x folia izolacyjna PE
 - polistyren ekstrudowany XPS np. Styrodur gr 12 cm mijankowo (2x6cm)
 - chudy beton C12/15 gr. 10 cm
 - pospółka gr. 40- 50 cm
 - grunt rodzimy

- b--b
- blachodachówka
 - łaty 4x5 cm
 - kontrłata 2.5x4 cm
 - prefabrykowany więzar dachowy
 - wełna mineralna gr. 30 cm
 - folia paroizolacyjna
 - płyta gipsowo - kartonowa

- c--c
- kostka betonowa gr. 6 cm,
 - podsypka z piasku gr. 4 cm,
 - podsypka żwirowo-piaskowa min. 30 cm,

Projekt:	Budynek mieszkalny jednorodzinny Myszków, ul. Ceramiczna dz. Nr 4380/4		
Inwestor:	Agata Michniewicz - Lampa i Patryk Lampa ILLMENSEERSTRASSE 13/1 88271 PFRUNGEN, DEUTSCHLAND		
Architekt:	mgr inż. arch. Karol Frączek Upr. nr 68/SLOKK/2011/II		
Projektant:	mgr inż. Mariusz Leśniak Upr. Nr SLK/3253/PWOK/10		
Skala 1 : 50	Data 08.2025	Nr. Rys. 3	Przekrój A--A