


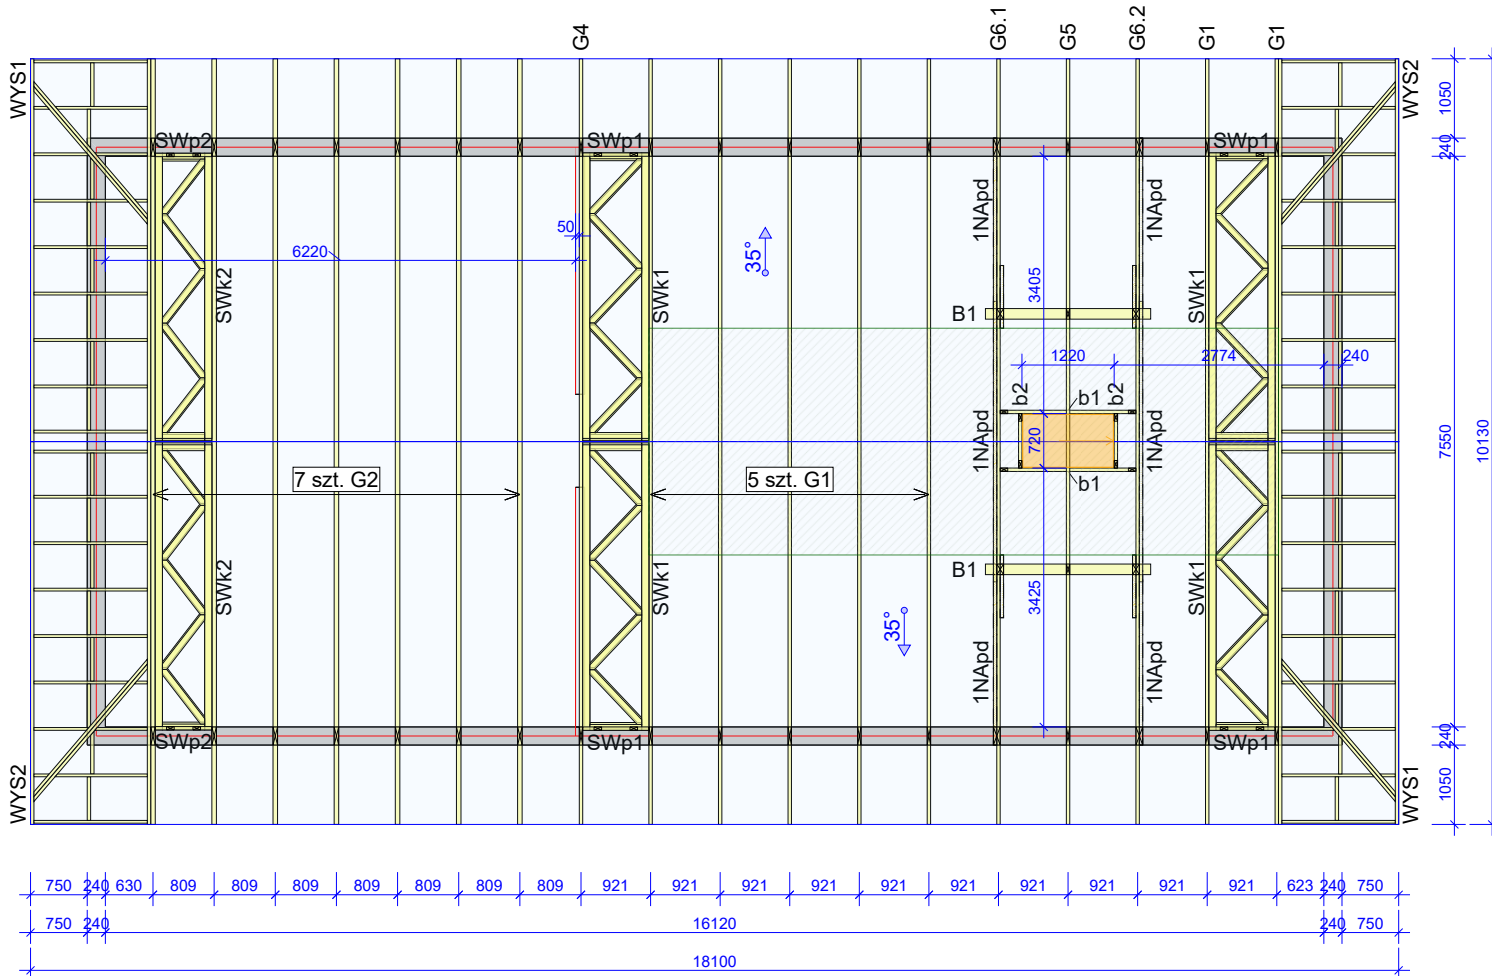

ZESTAWIENIE OBCIĄŻEŃ CHARAKTERYSTYCZNYCH

Obciążenia stałe:

- Pas górny - przyjęto < 50kg/m²
- Blachodachówka do 12kg/m²
- Łata+kontrłata ~ 10kg/m²
- Membrana
- Stężenia ~ 4kg/m²

Uwzględniono obciążenie od paneli fotowoltaicznych 15kg/m²

Pas dolny - przyjęto < 45kg/m²

- Stężenia ~ 4kg/m²
- Wełna mineralna gr. 30cm 18kg/m²
- Stelaż pod G-K 10kg/m²
- Folia paroizolacyjna
- Płyta G-K 12kg/m²

Obciążenie stałe w części strychu - przyjęto < 30kg/m²

Obciążenie stałe pod okapem - przyjęto < 30kg/m²

Obciążenia zmienne:

Pas dolny poza częścią strychową - przyjęto < 50kg/m²

Pas dolny w części strychu - przyjęto < 120kg/m²

Pas jętki - przyjęto < 35kg/m²

Obciążenia od stref klimatycznych.

BRAK INNYCH OBCIĄŻEŃ

UWAGI:

1. Wymiary podano w [mm]

2. Materiały:

- tarcica grubości 45; 60 [mm]
- czterostronnie strugane

3. Powierzchnia dachu : ~224mkw

4. Stężenia podstawowe:

- Węzłowe pasa górnego: W-PG
- Węzłowe pasa dolnego: W-PD
- Ukośne pasa górnego: U-PG
- Ukośne pasa dolnego: U-PD
- Stężenia na krzyżulcach: S-K
- Stężenia podłużne pasa jętki: P-PJ
- Stężenia podłużne pasa górnego przyjęto łąty:

(Rozstaw łąt obliczeniowy 1m. Rozstaw faktyczny adaptować zgodnie z wytycznymi producenta przyjętego poszycia)

5. Montaż wiązarów bezpośrednio do wieńca konstrukcji,

wiązary izolowane od betonu.

Tarcica konstrukcyjna C24

Płytki kolczaste Mitek: GNA20, M20, T150

	NAZWA OBIEKTU	Budynek Mieszkalny Jednorodzinny		
	ADRES OBIEKTU	Myszków nr dz. 4380/4		
TYTUŁ RYSUNKU	Rzut konstrukcji dachu			
PROJEKTOWAŁ				SKALA: 1:100
OPRACOWAŁ	mgr inż. Ł. Stawowczyk			DATA: 05.08.2025
SPRAWDZIŁ				NR RYS: