



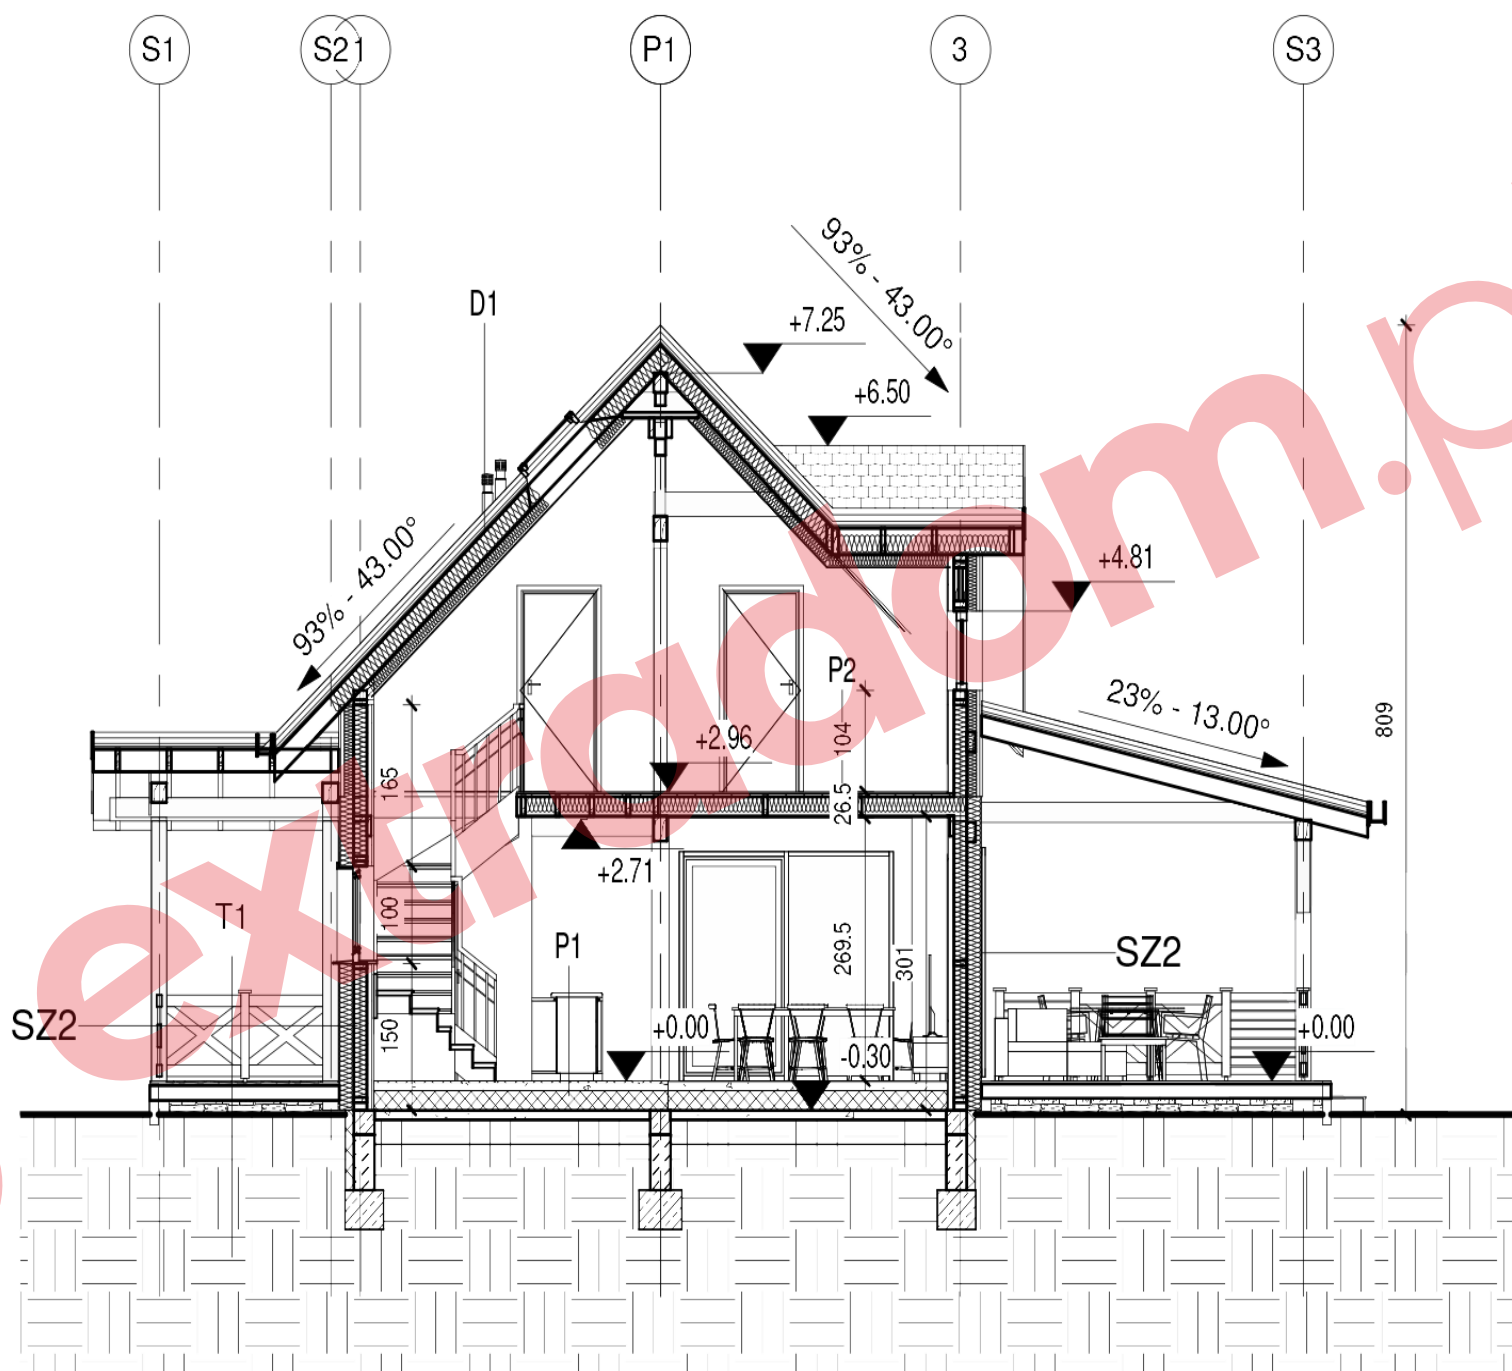

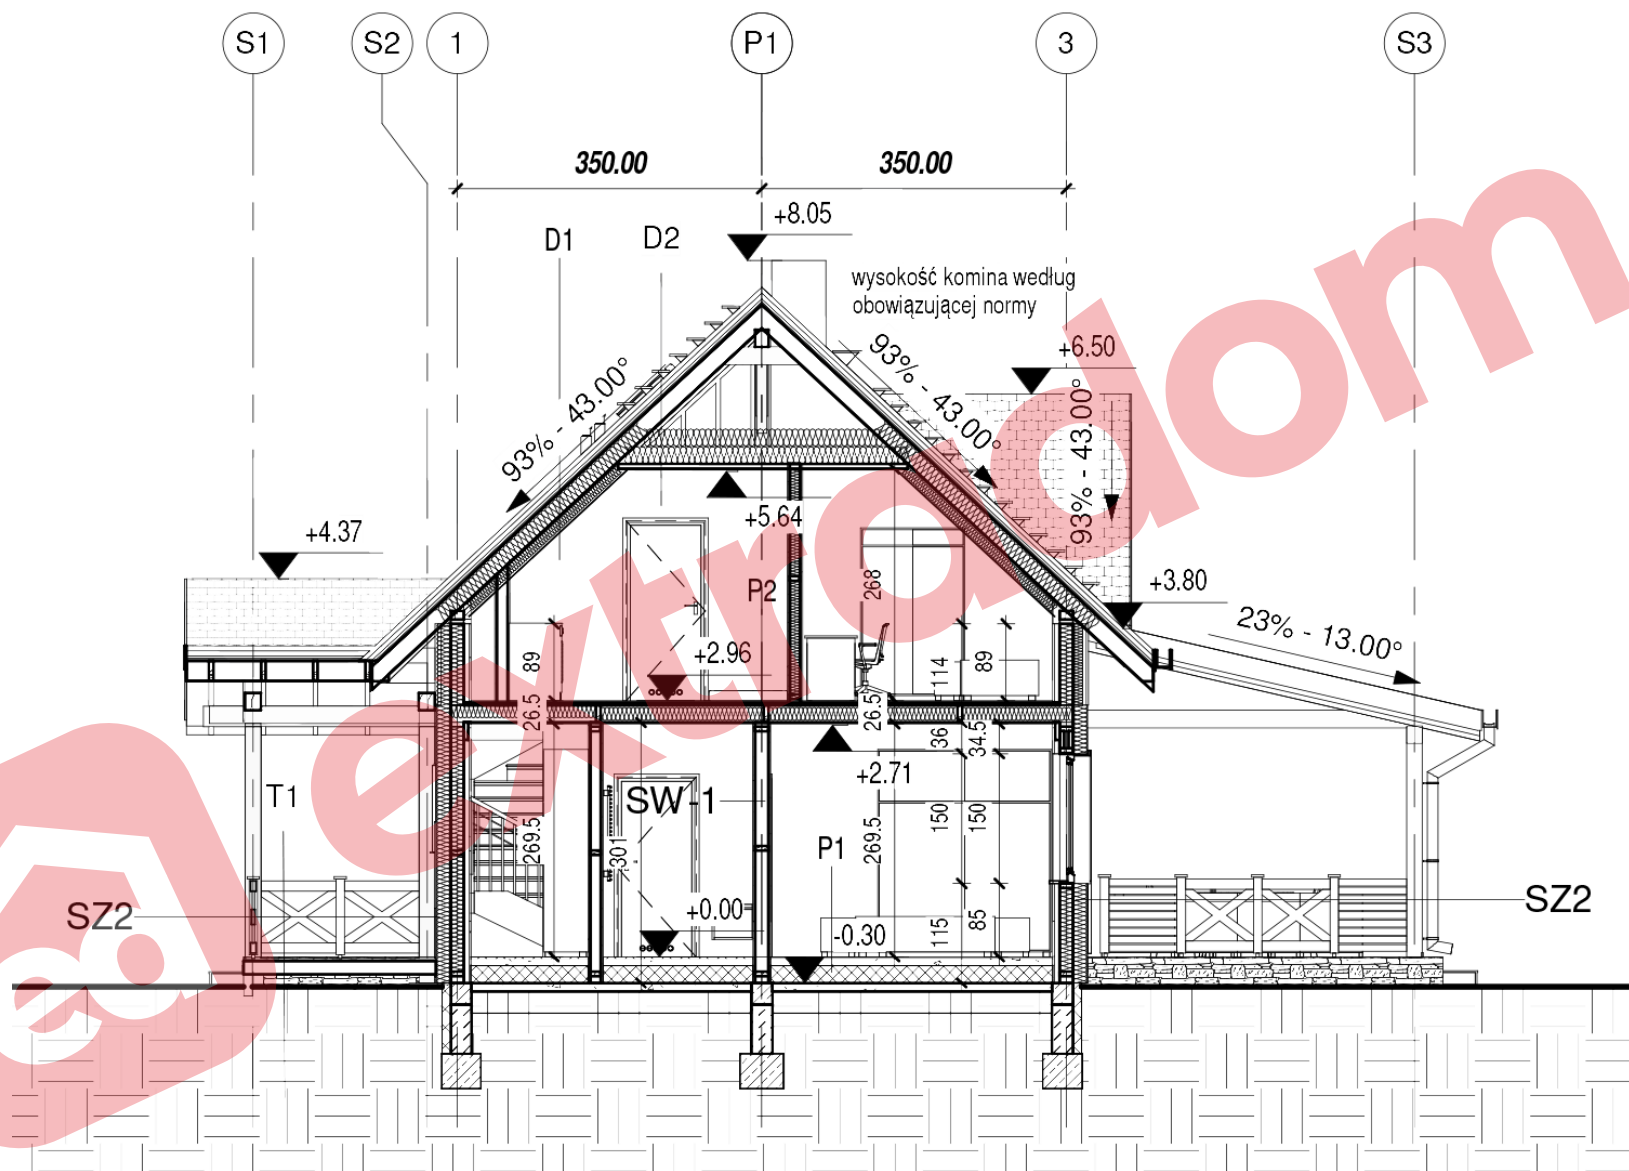

D1	Warstwy Dachy
1	Dachówka ceramiczna
2	Łaty 5x5 cm co 25 cm
3	Kontrłaty 3.2x5 cm
4	Mebrana dachowa paroprzepuszczalna
5	Deskowanie 25 mm lub płyta OSB
6	Krokwie wg. proj. konstrukcji
7	Wetna mineralna ISOVER Super Mata 20 cm
8	Wetna mineralna ISOVER Super Mata 15 cm
9	Paroizolacja PE
10	Płyta GKF na wieszakach stalowych 15 cm

D2	Warstwy Dachy
1	Dachówka ceramiczna
2	Łaty 5x5 cm co 25 cm
3	Kontrłaty 3.2x5 cm
4	Mebrana dachowa paroprzepuszczalna
5	Krokwie wg. proj. konstrukcji
6	Pustka powietrzna strych
7	Jetki wg. projektu konstrukcji
8	usztynienie (OSB lub taśmy stalowe na krzyż)
9	Wetna mineralna ISOVER Super Mata 35 cm
10	Paroizolacja
11	Płyta GKF na wieszakach stalowych 15 cm

P1	Posadzka parteru
1	Terrakota lub pos. drewnopochodna 2 cm
2	Szlichta betonowa 7 cm
3	Styropian Termoogranika Termonium dach-podloga 20 cm
4	Izolacja przeciw wodna Folia
5	Płyta fundamentowa 20 cm
6	Folia budowlana PE
7	Chudy Beton 10 cm
8	Podsypka żwirowo-piaskowa

P2	Posadzka pietra
1	Pokrycie podłogowe 10-20 mm
2	Płyta OSB 12 mm
3	Płyta OSB 25 mm
4	Belki stropowe wg. proj. konstrukcyjnego
5	Płyta GKF 15 mm

SZ-1	Warstwy ściany zewnętrznej
1	Szalówka drewniana pionowo 2.8 cm
2	Łaty 4x4 cm poziomo na wieszakach systemowych BSP
3	Przestrzeń na ew. kontrłaty (jeżeli inny system)
4	Wiatroizolacja
5	Wetna mineralna Isover Super Vent Plus 10 cm
6	Płyta OSB 1.2 cm
7	Ściana drew. szkieletowa 15 cm/wetna mineralna Isover 15 cm
8	Płyta OSB 1.2 cm
9	Paroizolacja PE
10	Łaty lub stelaż 4-5 cm
11	Płyta GKF 1.5 cm

SZ-2	Warstwy ściany zewnętrznej
1	Tynk cienkowarstwowy
2	Styropian Termo Organika Termonium Plus Fasada 15 cm
3	Wiatroizolacja
4	Płyta OSB 1.2 cm
5	Ściana drew. szkieletowa 15 cm/wetna mineralna Isover 15 cm
6	Płyta OSB 1.2 cm
7	Paroizolacja PE
8	Łaty lub stelaż 4-5 cm
9	Płyta GKF 1.5 cm

SW-1	
1	Płyta GK lub szalówka drewniana
2	Folia paroizolacyjna
3	Usztynienie płyta OSB wg. konstrukcji
4	Słupki sciany 6x12(15)-wetna mineralna
5	Usztynienie płyta wg. konstrukcji
6	Folia paroizolacyjna
7	Płyta GKF lub szalówka drewniana

T-1	Warstwy tarasu wejściowego
1	Kamień 20 cm
2	Szlichta betonowa 10 cm zbrojona
3	Hydroizolacja bariera antykapilarna folia
4	Chudy Beton 10 cm
5	Geowłóknina lub folia kubelkowa
6	Piasek ubity warstwami 20 cm

