


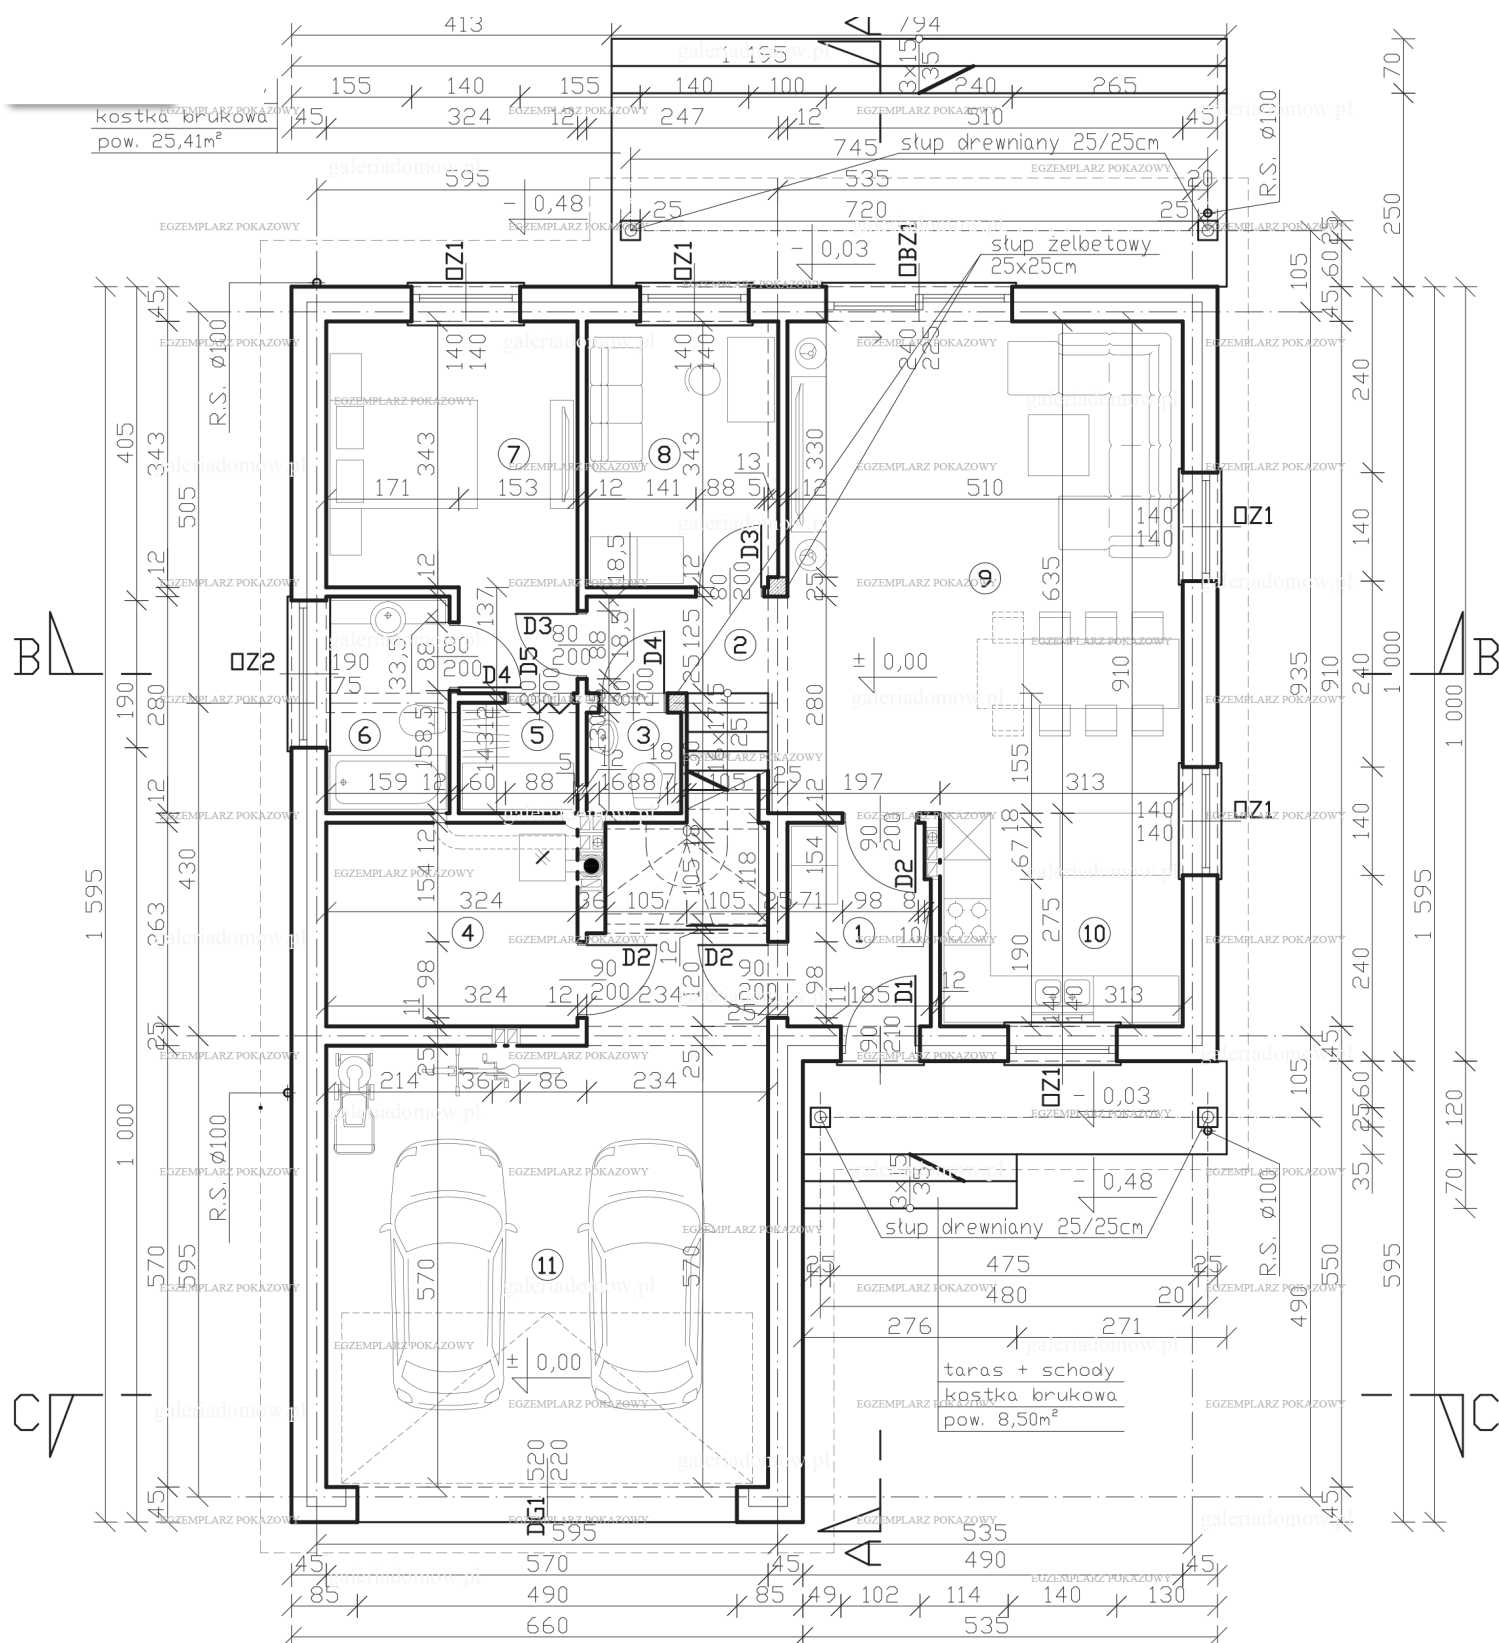

L.P.	POMIESZCZENIE	POSADZKA	PŁW. w m ²	L.P.	POMIESZCZENIE	POSADZKA	PŁW. w m ²
1	wiatrołap	pt. ceram.	4,67	8	gabinet/gościnny	panele	8,28
2	korytarz	panele	2,85	9	pokój dzienny	panele	32,73
3	toaleta	pt. ceram.	1,51	10	kuchnia	pt. ceram.	8,52
5	garderoba	panele	2,10	RAZEM:			77,95
6	łazienka	pt. ceram.	4,32	4	kotłownia	pt. ceram.	8,35
7	pokój	panele	12,97	11	garaż	pt. ceram.	35,50