


SZCZEGÓŁ ŚCIAN
ŚCIANA NOŚNA (ZEWNĘTRZNA)
PRZĘKRÓJ I SZCZEGÓŁ ROZWIĄZANIA NAROŻA

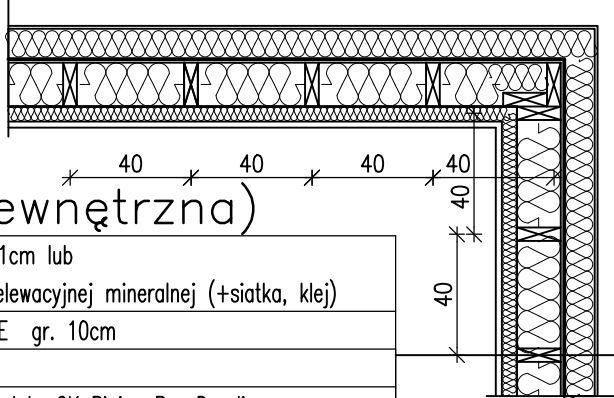

S (ściana zewnętrzna)

Tynk silikonowy (+siatka, klej) gr. 1cm lub element drewnopodobny okładziny elewacyjnej mineralnej (+siatka, klej)
Włna skalna 10cm Frontrock maxE gr. 10cm
Wiatroizolacja
Płyta stężająca OSB3 Stopfire lub płyta GK Rigips Pro Duraline lub płyta MFP zabezpieczona ogniowo gr 1,2cm
Konstrukcja ściany (stłuki 4,5x14,5cm w rozstawie osiowym co 40cm) wypełniona wełną mineralną np. SUPERROCK lub TOPROCK SUPER gr. 15cm
Paroizolacja np. SOVER STOPAIR (połączona z paroizolacją sufitu i paroizolacją podłogi)
Przedścianka instalacyjna (łaty 4,5x4,5cm w rozstawie osiowym co 40cm) wypełniona wełną mineralną np. ROCKWOOL SUPERROCK gr. 5cm
Płyta GKB (w pomieszczeniach mokrych GKBi) gr. 1,25cm

RZUT PODDASZA

SKALA 1:50


ZESTAWIENIE POMIESZCZEŃ				
Lp.	Nazwa pom.	Posadzka	POW. U. m²	POW. P. m²
Pom. mieszkalne				
2/1	Rekreacja	panele	22,50	31,30
2/2	Korytarz	panele	4,90	4,90
2/3	Łazienka	gres	3,80	7,50
2/4	Pokój	gres	10,00	14,40
2/5	Pokój	panele	9,50	15,70
2/6	Garderoba	panele	3,20	5,35
Razem			53,90	79,15

POW. U. – POWIERZCHNIA UŻYTKOWA

POW. P. – POWIERZCHNIA PODŁOGI

Detal połączenia stropu
ze ścianką kolankową

Skala 1:10

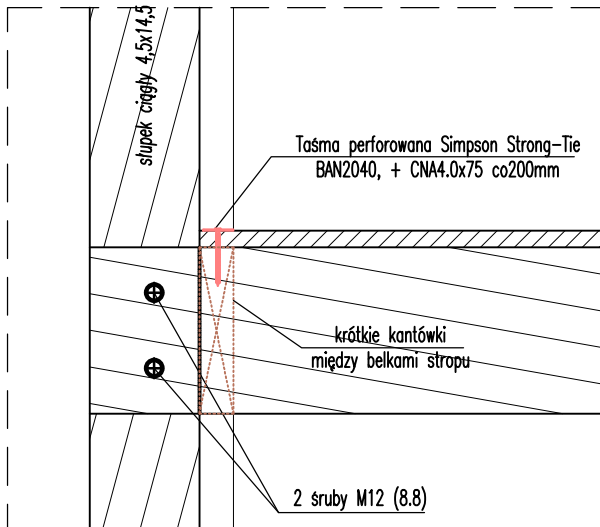

Biuro Projektów Zakład Obsługi Inwestycyjnej Danuta Świąch
ul. Wypiańskiego 4, Ropczyce

Temat: PROJEKT ARCHITEKTONICZNO-BUDOWLANY BUDYNKU
MIESZKALNEGO JEDNORODZINNEGO

Adres inwestycji: CIERPISZ, DZ. NR EWID. 99/1, 100

Inwestor: Magdalena Przypek – Sypien
Cierpisz 39, 39–123 Czarna Sędziszowska

Tytuł rysunku: RZUT PODDASZA

Zespół Projektowy		Branża	Podpis
Opracował:	mgr inż. Wojciech BURY		
Projektował:	mgr inż. arch. Bernadeta RAŚ	ARCHITEKTURA	
Nr uprawnień:	RZ/A-07/10		
Projektował:	mgr inż. Marcin KOZIŃSKI	KONSTRUKCJA	
Nr uprawnień:	PDK/0050/POOK/07		
Nr projektu:	---	Skala:	Data:
	A2	1:50	Maj 2024