


PRZEKRÓJ W "OSI 2"
SKALA 1:50

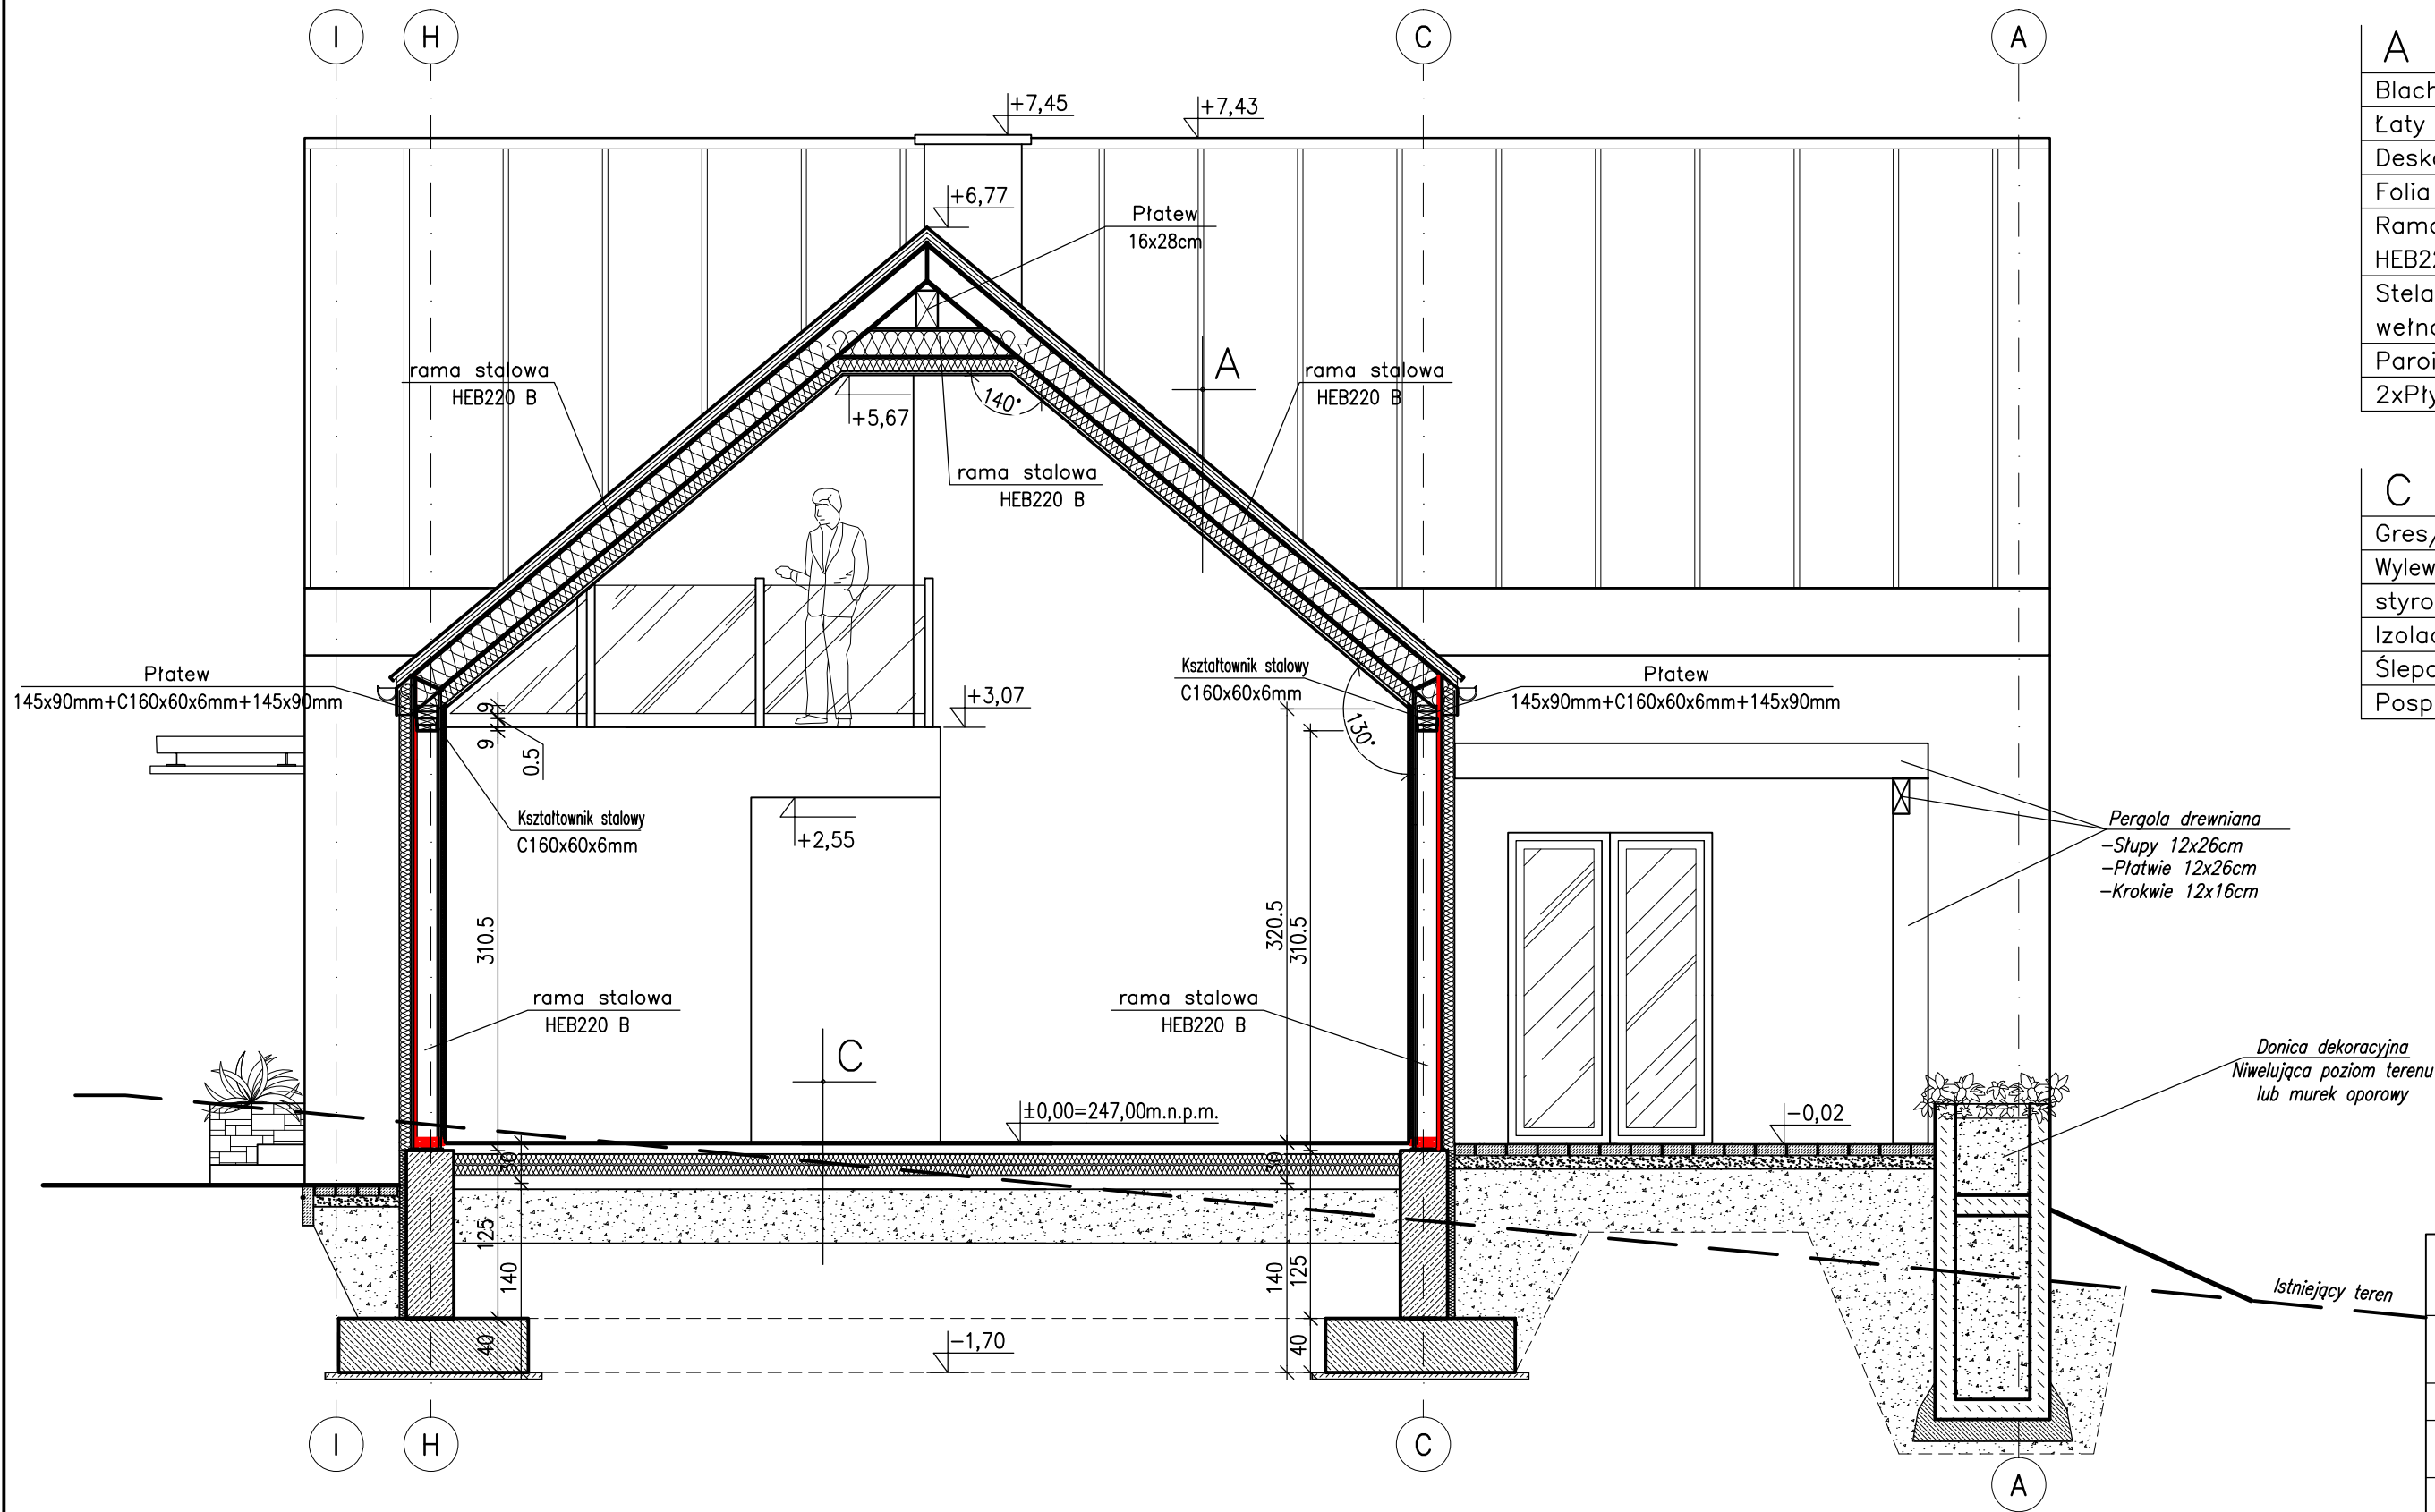

A	
Blacha	
Łaty	4,0cm
Deskowanie pełne	2,5cm
Folia dachowa (wiatroizolacja)	
Rama stalowa	
HEB220 B	22cm
Stelaż metalowy wypełniony	
wętną skalną	10cm
Paroizolacja	
2xPłyta GK	

C	
Gres/panele	gr. 2cm
Wylewka zbrojona siatką	gr. 7cm
styropian twardy	gr. 2x8cm
Izolacja przeciwwilgociowa	
Ślepa wylewka	gr. 10cm
Pospółka zagęszcz.	

Pergola drewniana
-Słupy 12x26cm
-Płatwie 12x26cm
-Krokwie 12x16cm

Donica dekoracyjna
Niwelująca poziom terenu
lub murek oporowy

Istniejący teren

Biuro Projektów Zakład Obsługi Inwestycyjnej Danuta Święch ul. Wyspiańskiego 4, Ropczyce			
Temat:	PROJEKT ARCHITEKTONICZNO-BUDOWLANY BUDYNKU MIESZKALNEGO JEDNORODZINNEGO		
Adres inwestycji:	CIERPISZ, DZ. NR EWID. 99/1, 100		
Inwestor:	Magdalena Przypek – Sypień Cierpisz 39, 39-123 Czarna Sędziszowska		
Tytuł rysunku:	PRZEKRÓJ W "OSI 2"		
Zespół Projektowy		Branża	Podpis
Opracował:	mgr inż. Wojciech BURY		
Projektował: Nr uprawnień	mgr inż. arch. Bernadeta RAŚ RZ/A-07/10	ARCHITEKTURA	
Projektował: Nr uprawnień	mgr inż. Marcin KOZIŃSKI PDK/0050/POOK/07	KONSTRUKCJA	
Nr projektu:	--	Nr rysunku:	A7
		Skala:	1:50
		Data:	Maj 2024