



ELEWACJE
SKALA 1:100

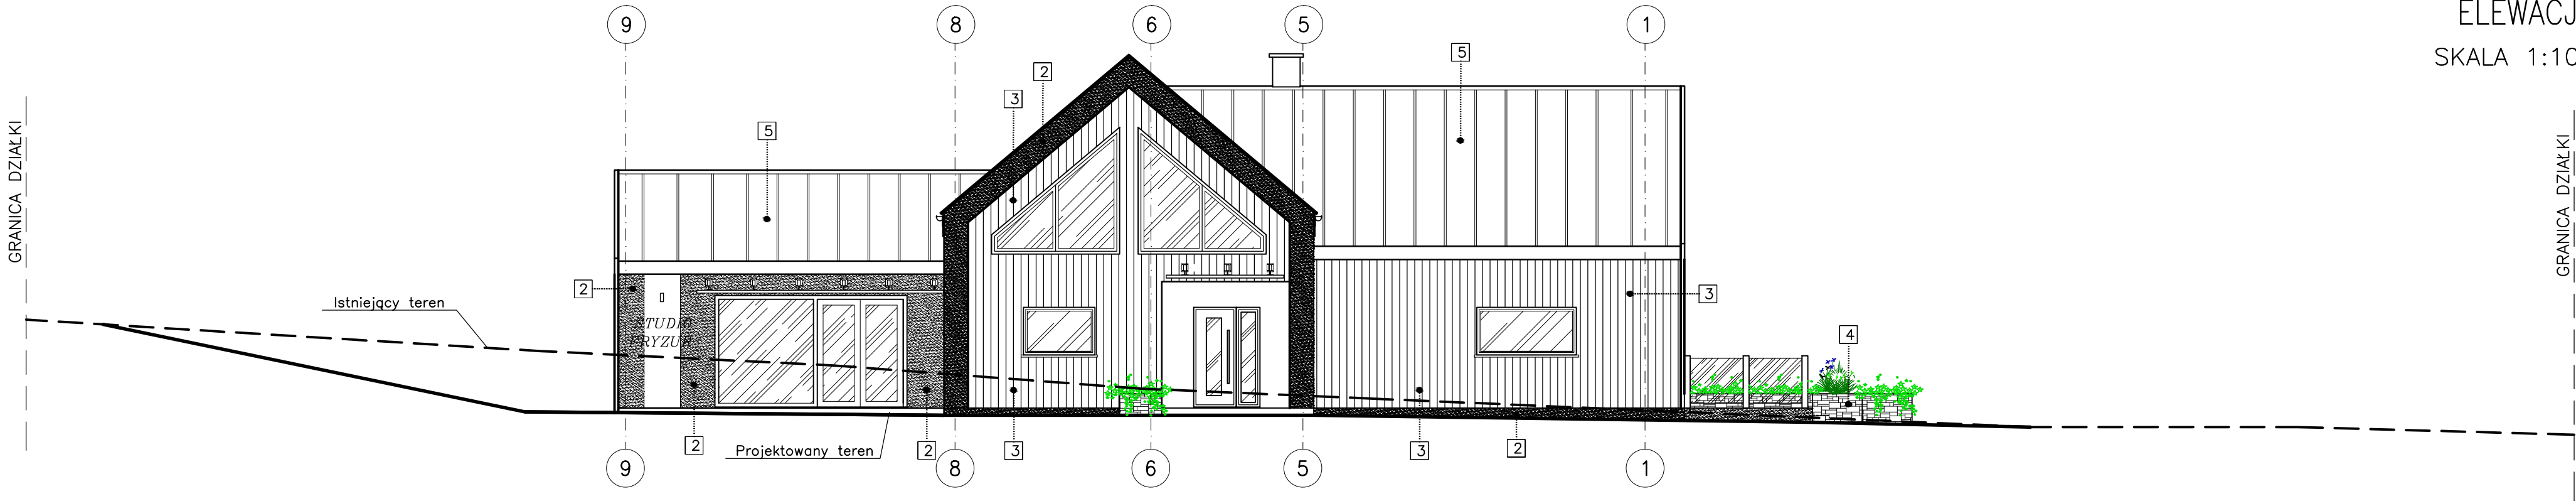


ELEWACJA PÓŁNOCNO – WSHODNIA

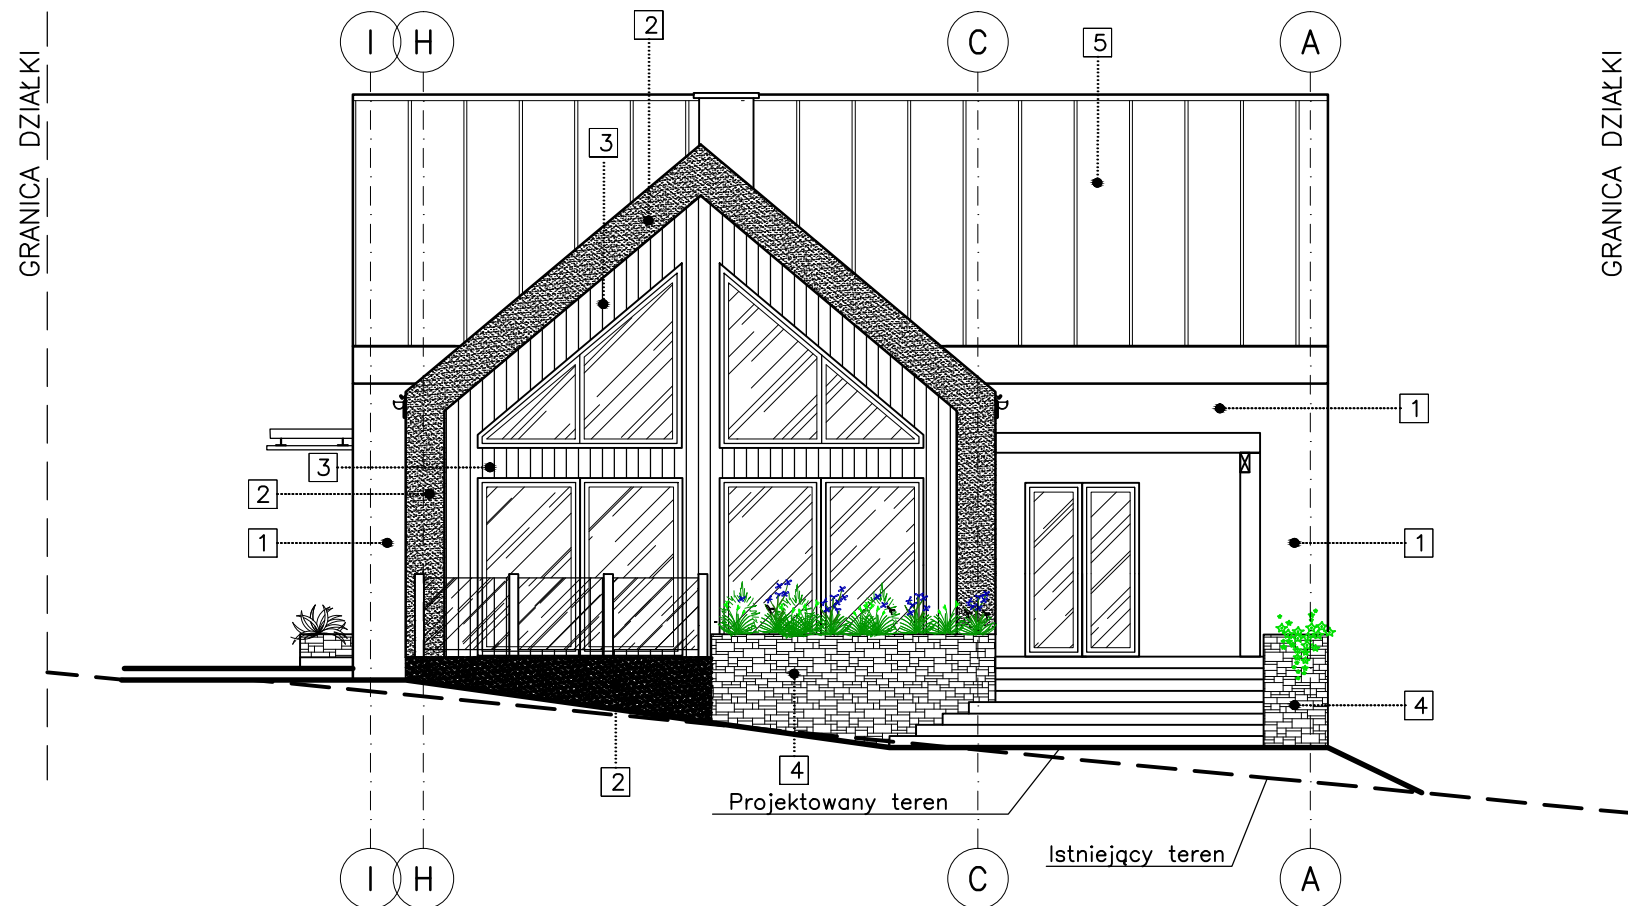

ELEWACJA PÓŁNOCNO – ZACHODNIA (FRONTOWA)

- 1 tynk – kolor 1 BIAŁY
2 tynk – kolor 2 SZARY np. RAL 7035
3 imitacja drewna (deska elew/plytki drewnopod)
4 okładzina kamienna grafitowy np. PŁYTKA GRAFITOWA 10 "ARTSTONEX"
5 dach – blacha kolor Grafitowy/szary np. RAL 7016
rynny i obróbki blacharskie – grafitowe (ew. w kolorze dachu)

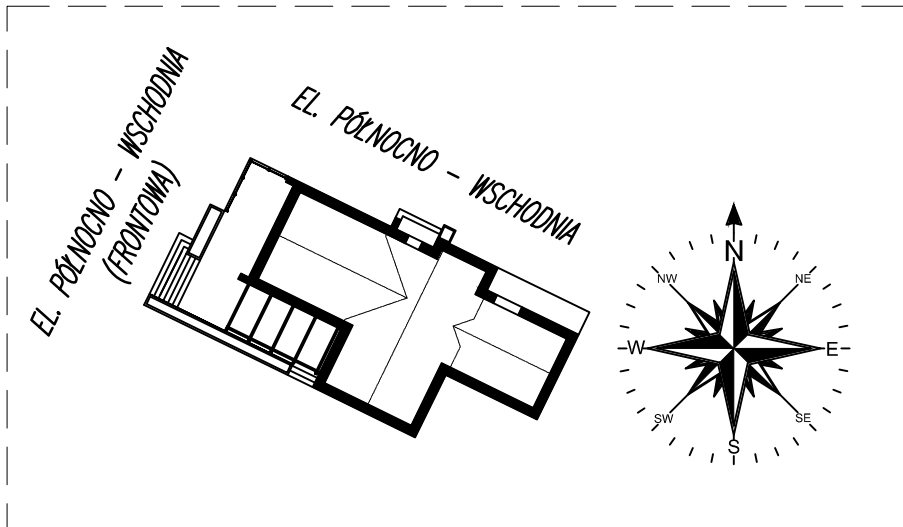

Biuro Projektów Zakład Obsługi Inwestycyjnej Danuta Święch ul. Wyspiańskiego 4, Ropczyce			
Temat:	PROJEKT ARCHITEKTONICZNO–BUDOWLANY BUDYNKU MIESZKALNEGO JEDNORODZINNEGO		
Adres inwestycji:	CIERPISZ, DZ. NR EWID. 99/1, 100		
Inwestor:	Magdalena Przypek – Sypień Cierpisz 39, 39–123 Czarna Sędziszowska		
Tytuł rysunku:	ELEWACJE		
Zespół Projektowy		Branża	Podpis
Opracował:	mgr inż. Wojciech BURY		
Projektował: Nr uprawnień	mgr inż. arch. Bernadeta RAŚ RZ/A-07/10	ARCHITEKTURA	
Projektował: Nr uprawnień			
Nr projektu:	Nr rysunku:	Skala:	Data:
—	A8	1:100	Maj 2024