


ELEWACJE
SKALA 1:100

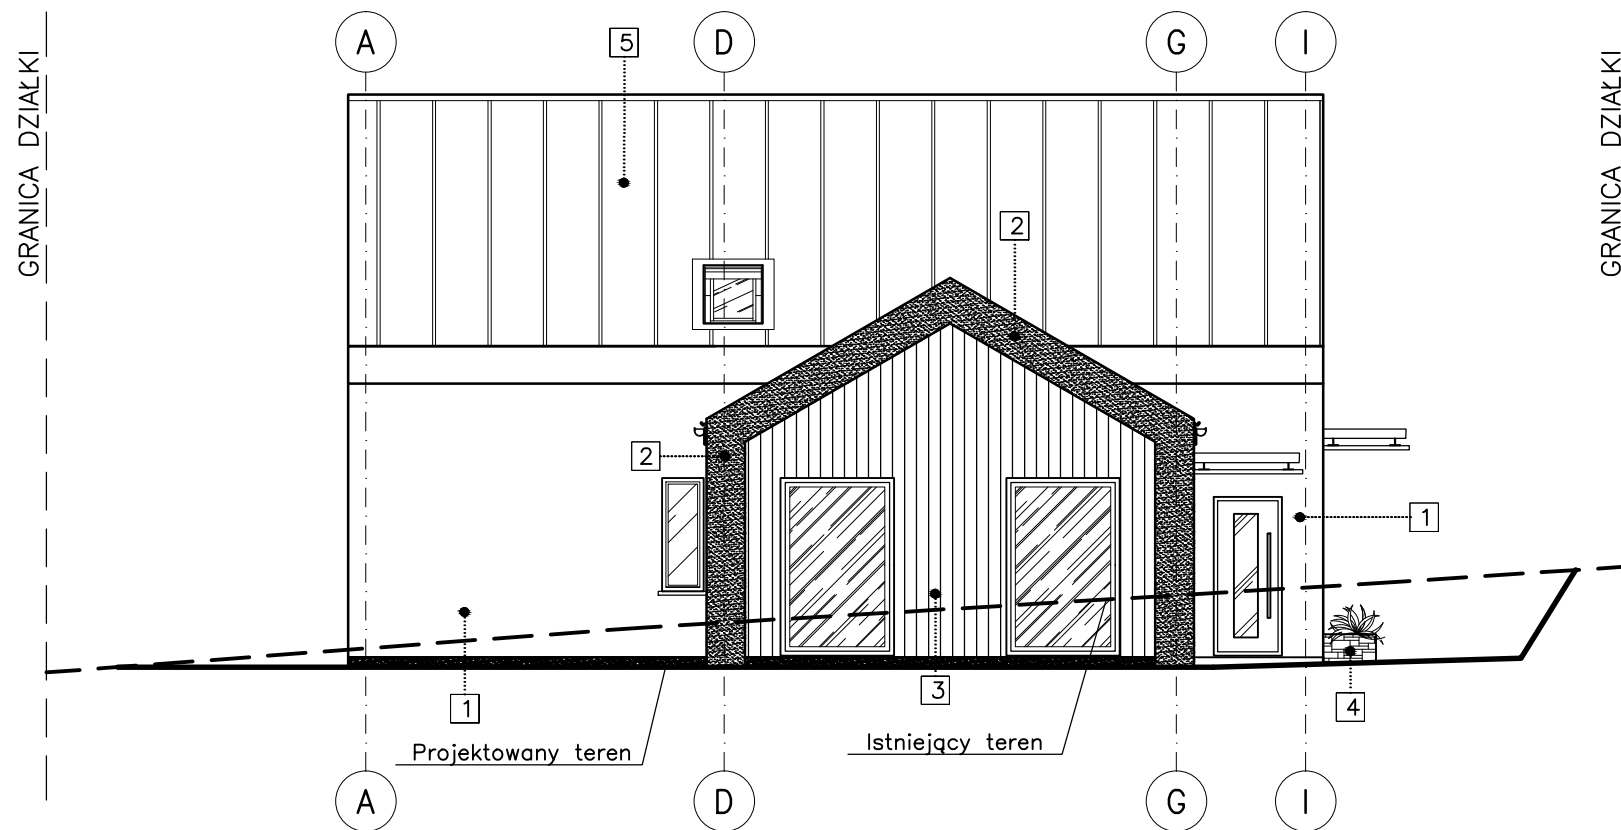


ELEWACJA POŁUDNIOWO – ZACHODNIA



ELEWACJA POŁUDNIOWO – WSHODNIA

- 1 – tynk – kolor 1 BIAŁY
2 – tynk – kolor 2 SZARY np. RAL 7035
3 – imitacja drewna (deska elew/plytki drewnopod)
4 – okładzina kamienna grafitowy np. PŁYTKA GRAFITOWA 10 "ARTSTONEX"
5 – dach – blacha kolor Grafitowy/szary np. RAL 7016
rynny i obróbki blacharskie – grafitowe (ew. w kolorze dachu)

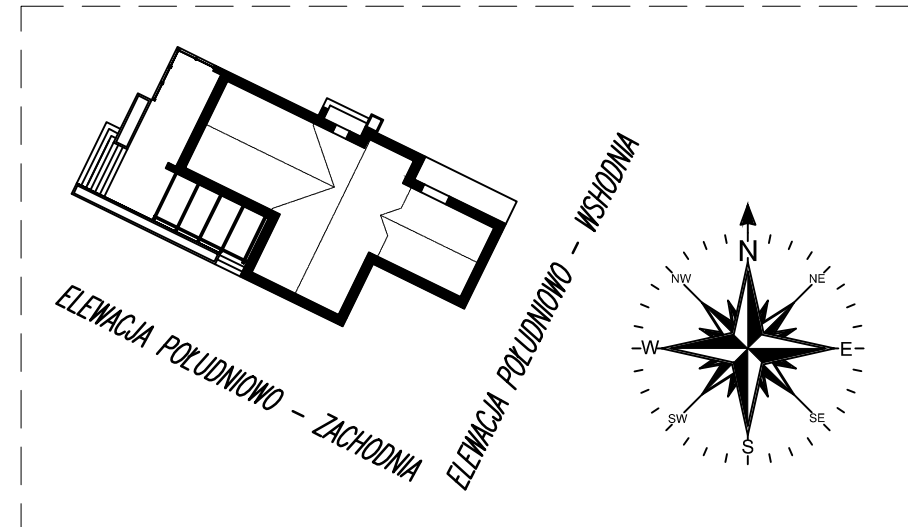

Biuro Projektów Zakład Obsługi Inwestycyjnej Danuta Święch ul. Wyspiańskiego 4, Ropczyce			
Temat:	PROJEKT ARCHITEKTONICZNO–BUDOWLANY BUDYNKU MIESZKALNEGO JEDNORODZINNEGO		
Adres inwestycji:	CIERPISZ, DZ. NR EWID. 99/1, 100		
Inwestor:	Magdalena Przypek – Sypień Cierpisz 39, 39–123 Czarna Sędziszowska		
Tytuł rysunku:	ELEWACJE		
Zespół Projektowy		Branża	Podpis
Opracował:	mgr inż. Wojciech BURY		
Projektował:	mgr inż. arch. Bernadeta RAŚ	ARCHITEKTURA	
Nr uprawnień:	RZ/A–07/10		
Projektował:			
Nr uprawnień:			
Nr projektu:	---	Nr rysunku:	A9
		Skala:	1:100
		Data:	Maj 2024