



RZUT POŁACI DACHOWYCH
SKALA 1:100

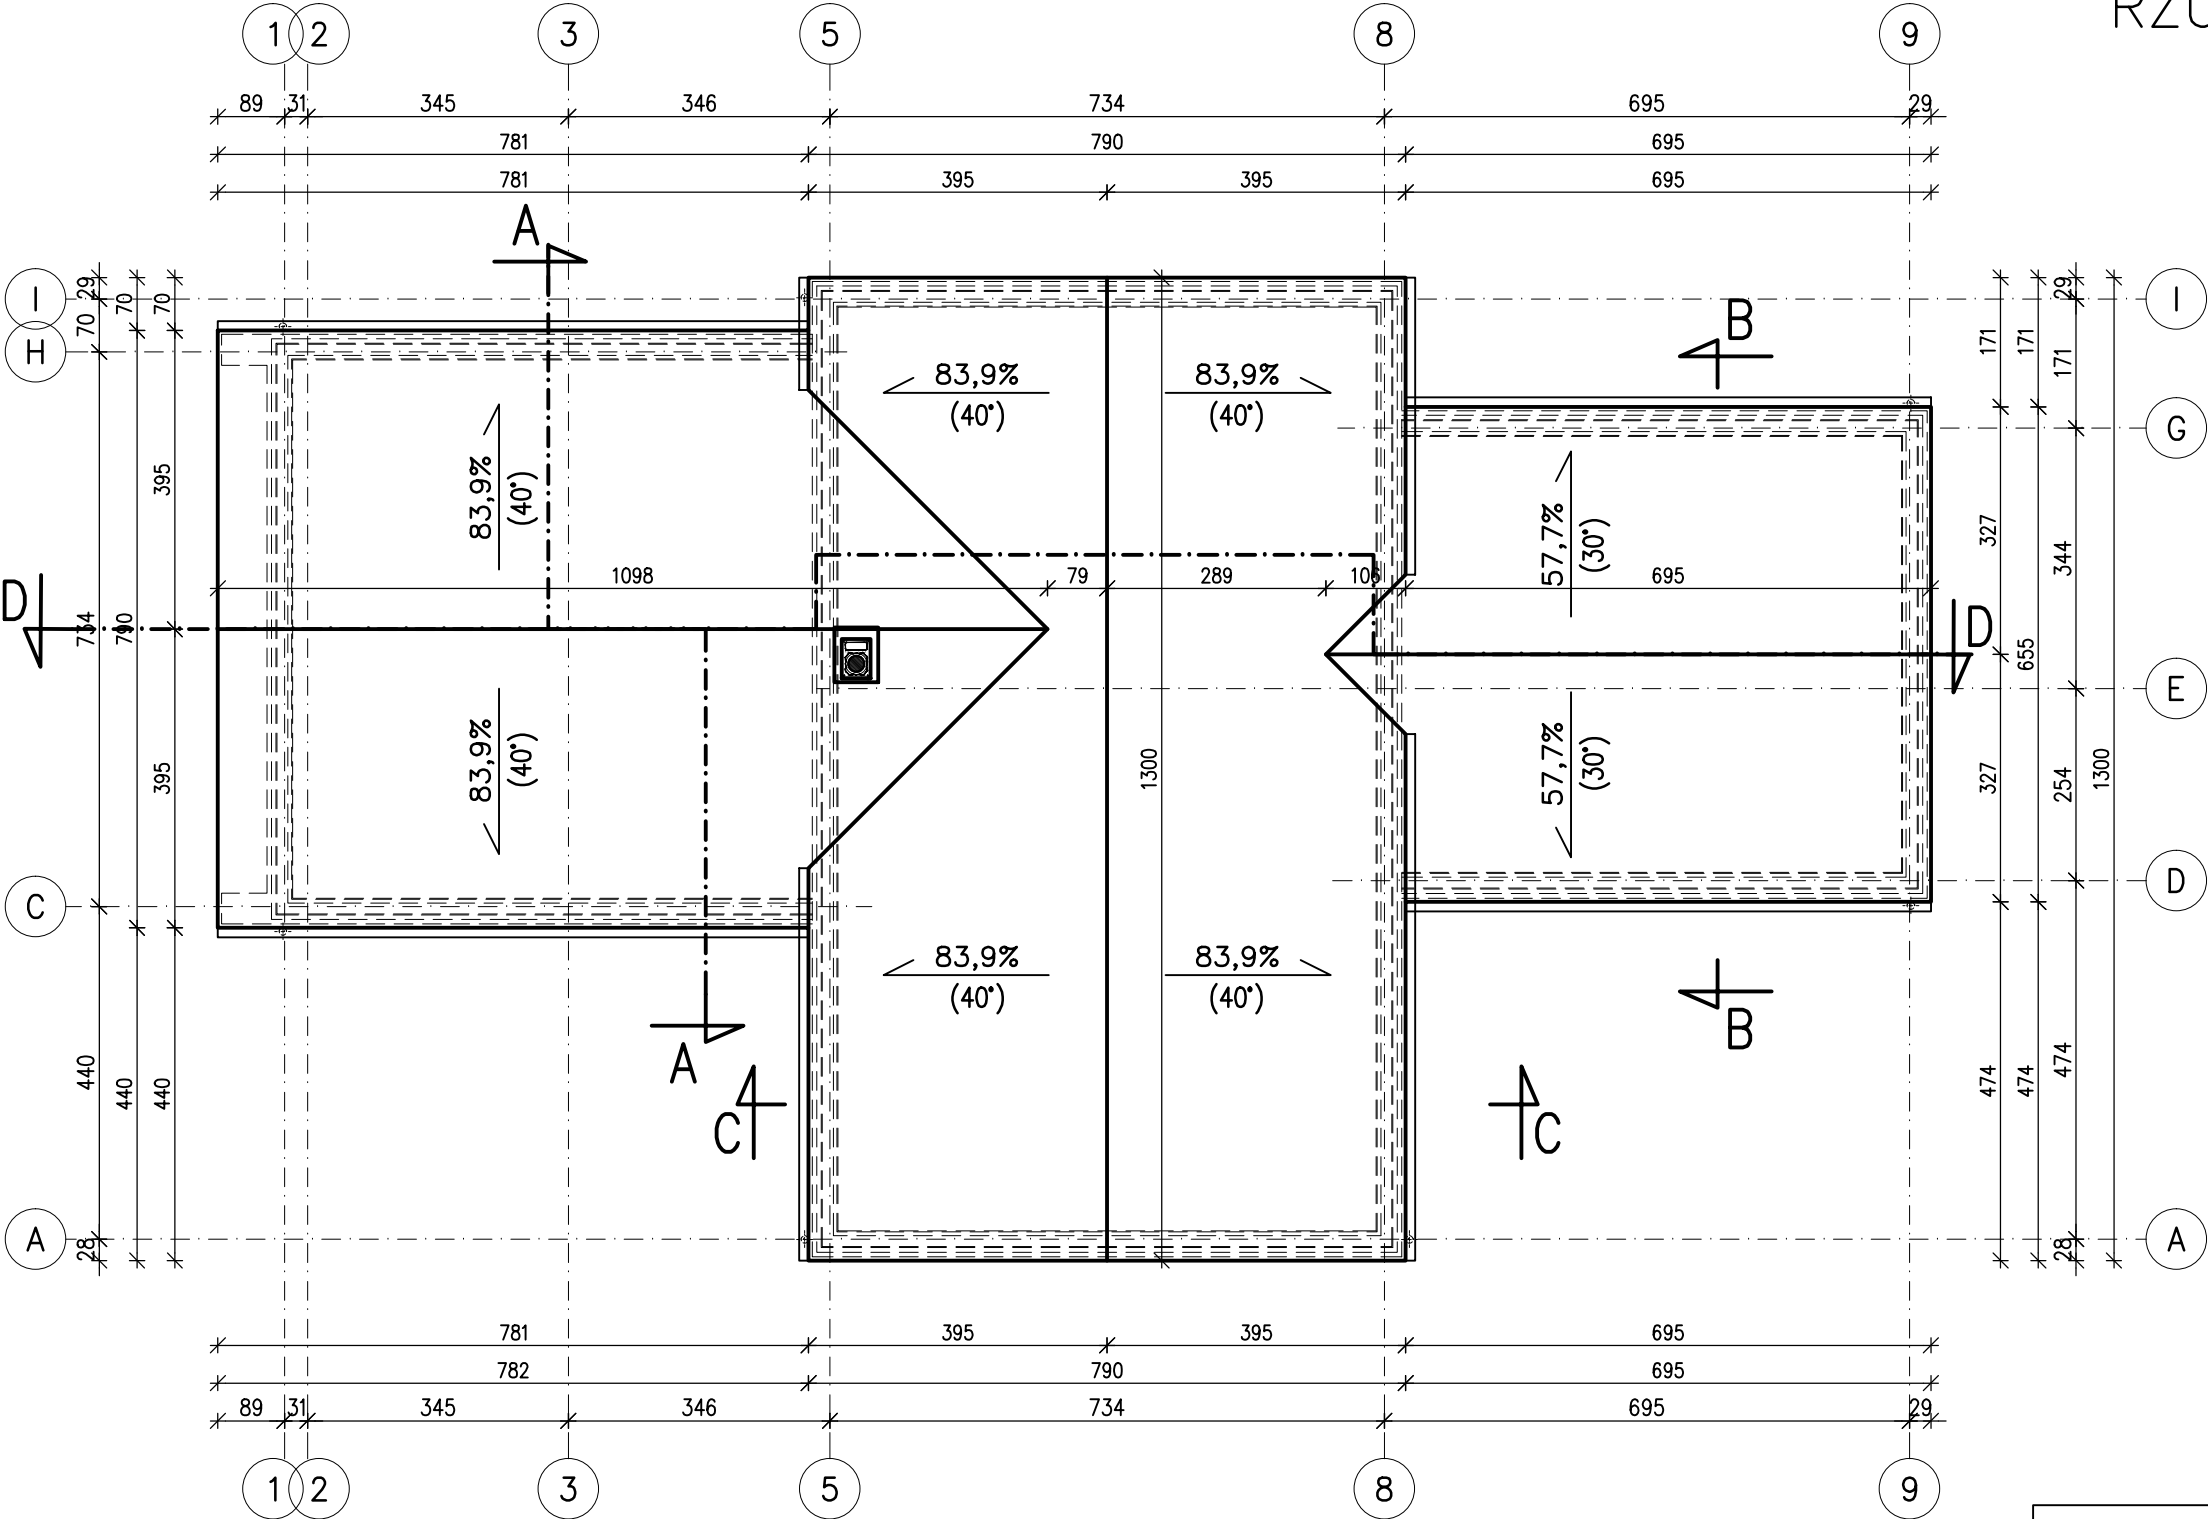

SCHEMAT RURY SPUSTOWEJ

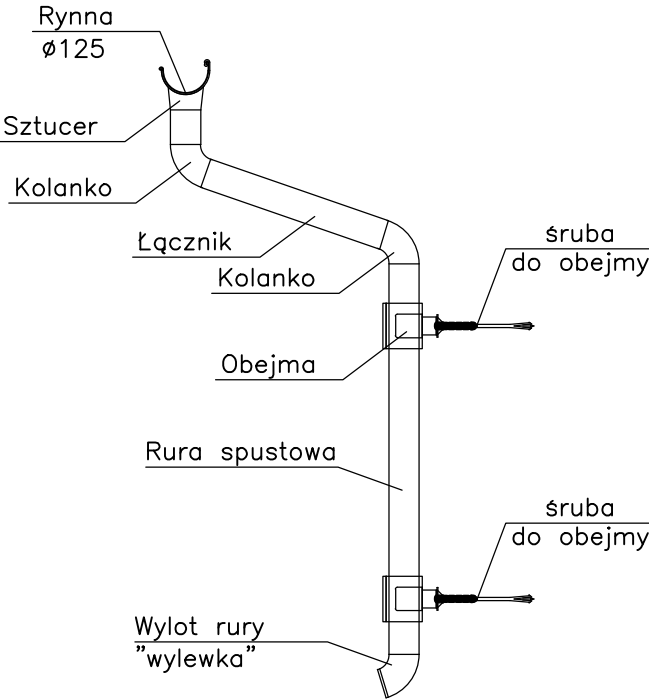

- Pokrycie blacha
- System rynnowy: wysokoudarowy PVC lub stalowy
rynny półokrągłe 125mm
rury spustowe okrągłe śr. 100mm
- Wyprowadzenie kanałów wentylacyjnych z boku komina
- Styk dachu z kominami uszczelnić fartuchem z blachy
powlekanej w kolorze pokrycia dachowego
- Wykończenie:
 - obróbki: blacha stalowa powlekana
 - podsufitka: panele profilowane z PVC lub blacha stalowa powlekana
- Powierzchnia dachu: 279m²
- Powierzchnia dachu nie uwzględnia okien dachowych i kominów

Biuro Projektów Zakład Obsługi Inwestycyjnej Danuta Świąch ul. Wyspiańskiego 4, Ropczyce			
Temat:		PROJEKT ARCHITEKTONICZNO-BUDOWLANY BUDYNKU MIESZKALNEGO JEDNORODZINNEGO	
Adres inwestycji:		CIERPISZ, DZ. NR EWID. 99/1, 100	
Inwestor:		Magdalena Przypek – Sypień Cierpisz 39, 39-123 Czarna Sędziszowska	
Tytuł rysunku:		RZUT POŁACI DACHOWYCH	
Zespół Projektowy		Branża	Podpis
Opracował:	mgr inż. Wojciech BURY		
Projektował: Nr uprawnień	mgr inż. arch. Bernadeta RAŚ RZ/A-07/10	ARCHITEKTURA	
Projektował: Nr uprawnień			
Nr projektu:	--	Nr rysunku: A10	Skala: 1:100 Data: Maj 2024