



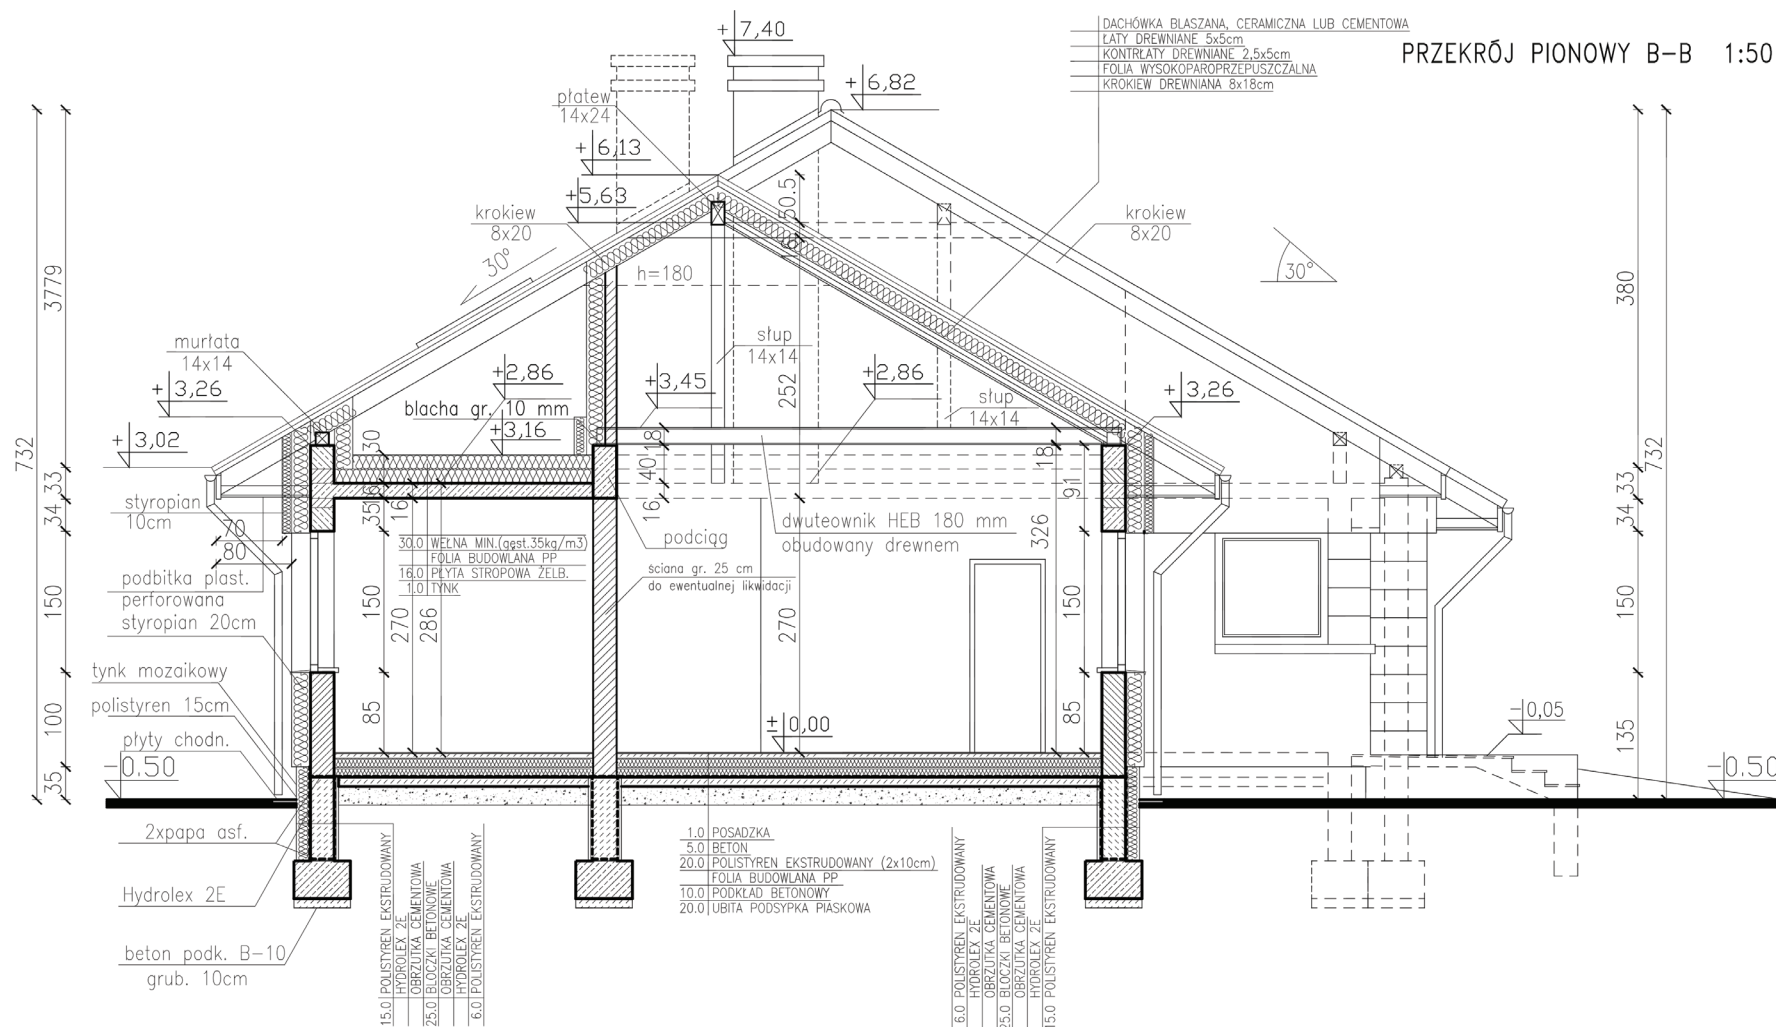

Uwaga:

Fundamenty i elementy konstrukcji wykonać w/g projektu konstrukcji.

WSZYSTKIE ELEMENTY DREWNIANE PRZY STYKU Z MUREM ODIZOLOWAĆ PAPĄ.
ELEMENTY DREWNIANE W ODLEGŁOŚCI 1m OD KOMINÓW DYMOWYCH ZABEZPIECZYĆ BLACHĄ.

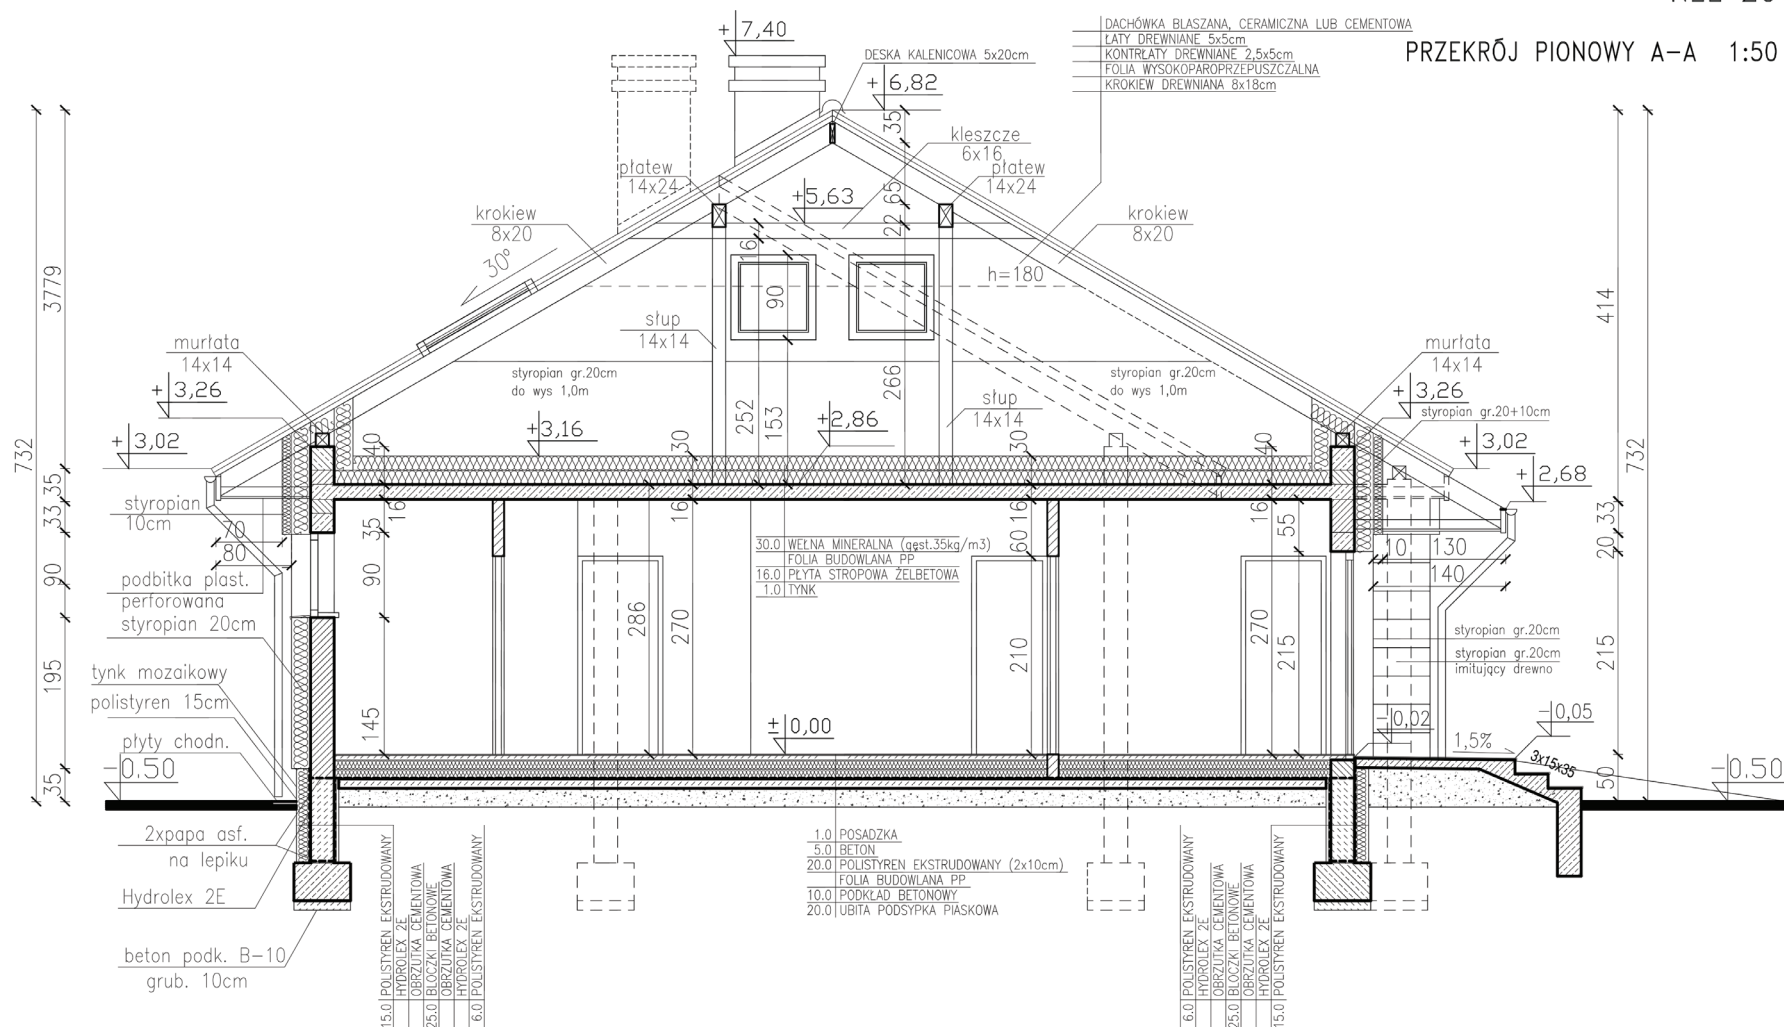

Uwaga:

Fundamenty i elementy konstrukcji wykonać w/g projektu konstrukcji.

WSZYSTKIE ELEMENTY DREWNIANE PRZY STYKU Z MUREM ODIZOLOWAĆ PAPĄ.
ELEMENTY DREWNIANE W ODLEGŁOŚCI 1m OD KOMINÓW DYMOWYCH ZABEZPIECZYĆ BLACHĄ.