


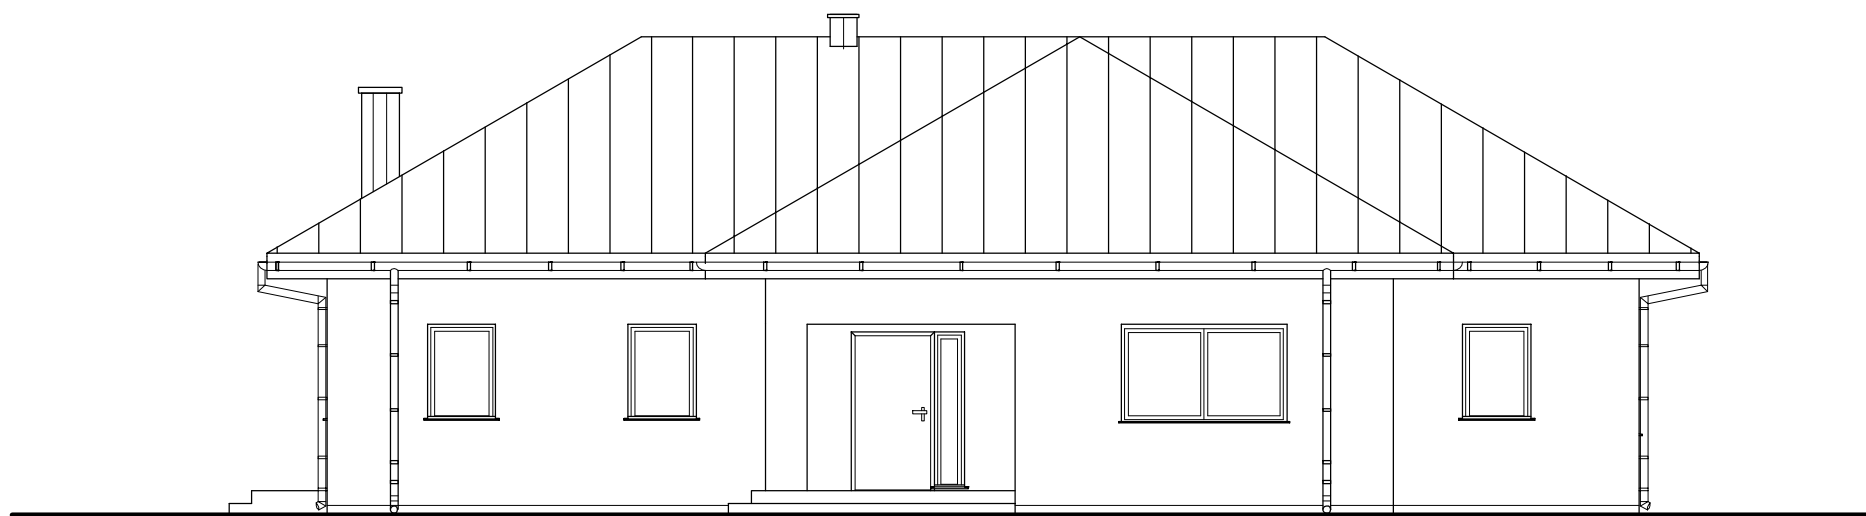

ELEWACJA POŁDNIOWO-ZACHODNIA

TYTUŁ OPRACOWANIA: PROJEKT BUDYNK MIESZKALNEGO JEDNORODZINNEGO		
INWESTOR: DAMIAN ROŚŁON ZAM. UL. BRZozowa 7 , 96-332 GRABINA RADZIWIŁŁOWSKA		
LOKALIZACJA: GRABINA RADZIWIŁŁOWSKA ,OBR. 12 DZ. NR EW. 279/1, GM.PUSZCZA MARIAŃSKA		
BRANŻA: ARCHITEKTURA		NR RYS. 4
NAZWARYSUNKU: ELEWACJE		SKALA: 1:100
OPRACOWAŁ: TECH. BUD. TOMASZ GROTKOWSKI PROJEKTANT: TECH. BUD. ROMUALDA MAJ UPR. NR. 15/83 SK-CE	PODPIS:	DATA: 09.2024