


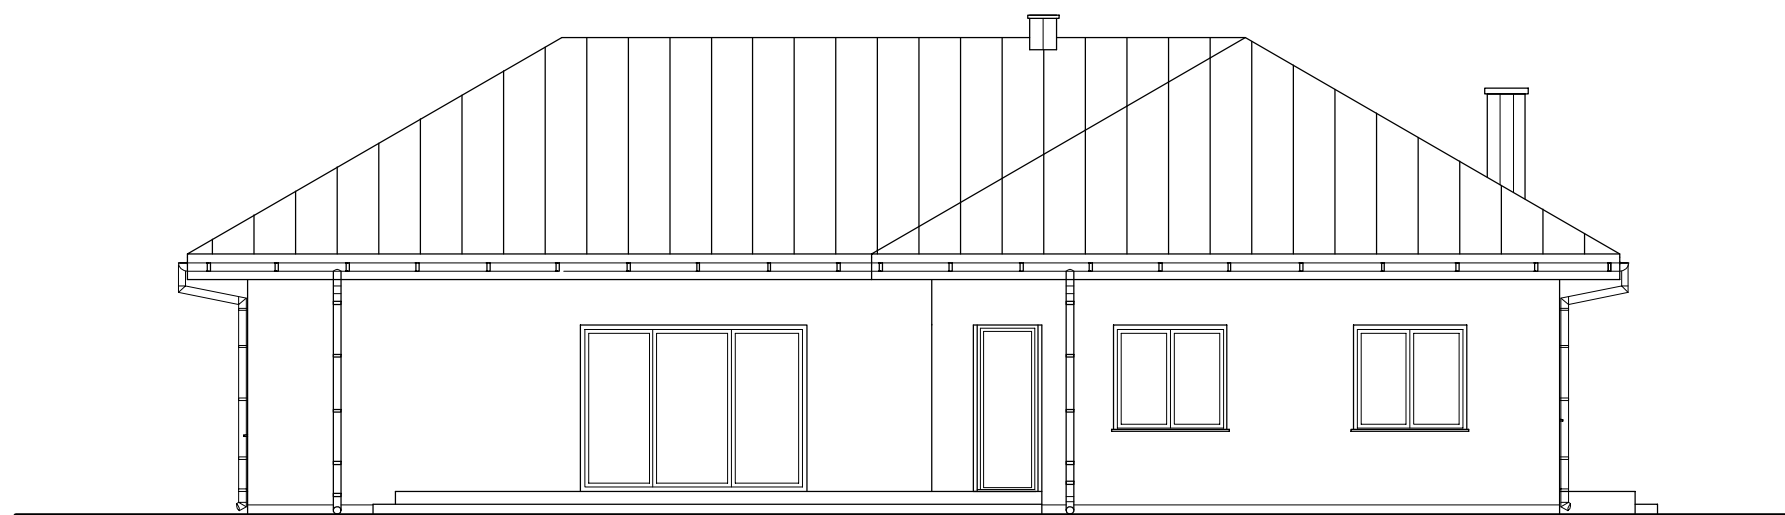

ELEWACJA PÓŁNOCNO-WSCHODNIA

TYTUŁ OPRACOWANIA: PROJEKT BUDYNK MIESZKALNEGO JEDNORODZINNEGO		
INWESTOR: DAMIAN ROŚŁON ZAM. UL. BRZÓZOWA 7 , 96-332 GRABINA RADZIWIŁŁOWSKA		
LOKALIZACJA: GRABINA RADZIWIŁŁOWSKA ,OBR. 12 DZ. NR EW. 279/1, GM.PUSZCZA MARIAŃSKA		
BRANŻA: ARCHITEKTURA	NR RYS. 5	
NAZWA RYSUNKU: ELEWACJE	SKALA: 1:100	
OPRACOWAŁ: TECH. BUD. TOMASZ GROTKOWSKI PROJEKTANT: TECH. BUD. ROMUALDAMAJ UPR. NR. 15/83 SK-CE	PODPIS:	DATA: 09.2024