


Nr	Nazwa	Pow. posadzki
Parter		
0.1	Wiatrołap	7,83
0.2	Komunikacja	12,23
0.3	Salon z jadalnią	33,93
0.4	Kuchnia	11,52
0.5	Spizarnia	2,88
0.6	Sypialnia	15,24
0.7	Łazienka	7,12
0.8	Pom. gosp.	15,47
0.9	Kotłownia	7,93
0.10	Schody	5,07
		119,22 m²
Piętro		
1.1	Komunikacja	17,13
1.2	Pokój	16,27
1.3	Pokój	17,51
1.4	Gabinet	10,84
1.5	Łazienka	10,05
1.6	Sypialnia	15,50
1.7	Garderoba	7,90
1.8	Pralnia	9,96
1.9	Garderoba	9,18
		114,34 m²
		233,56 m²

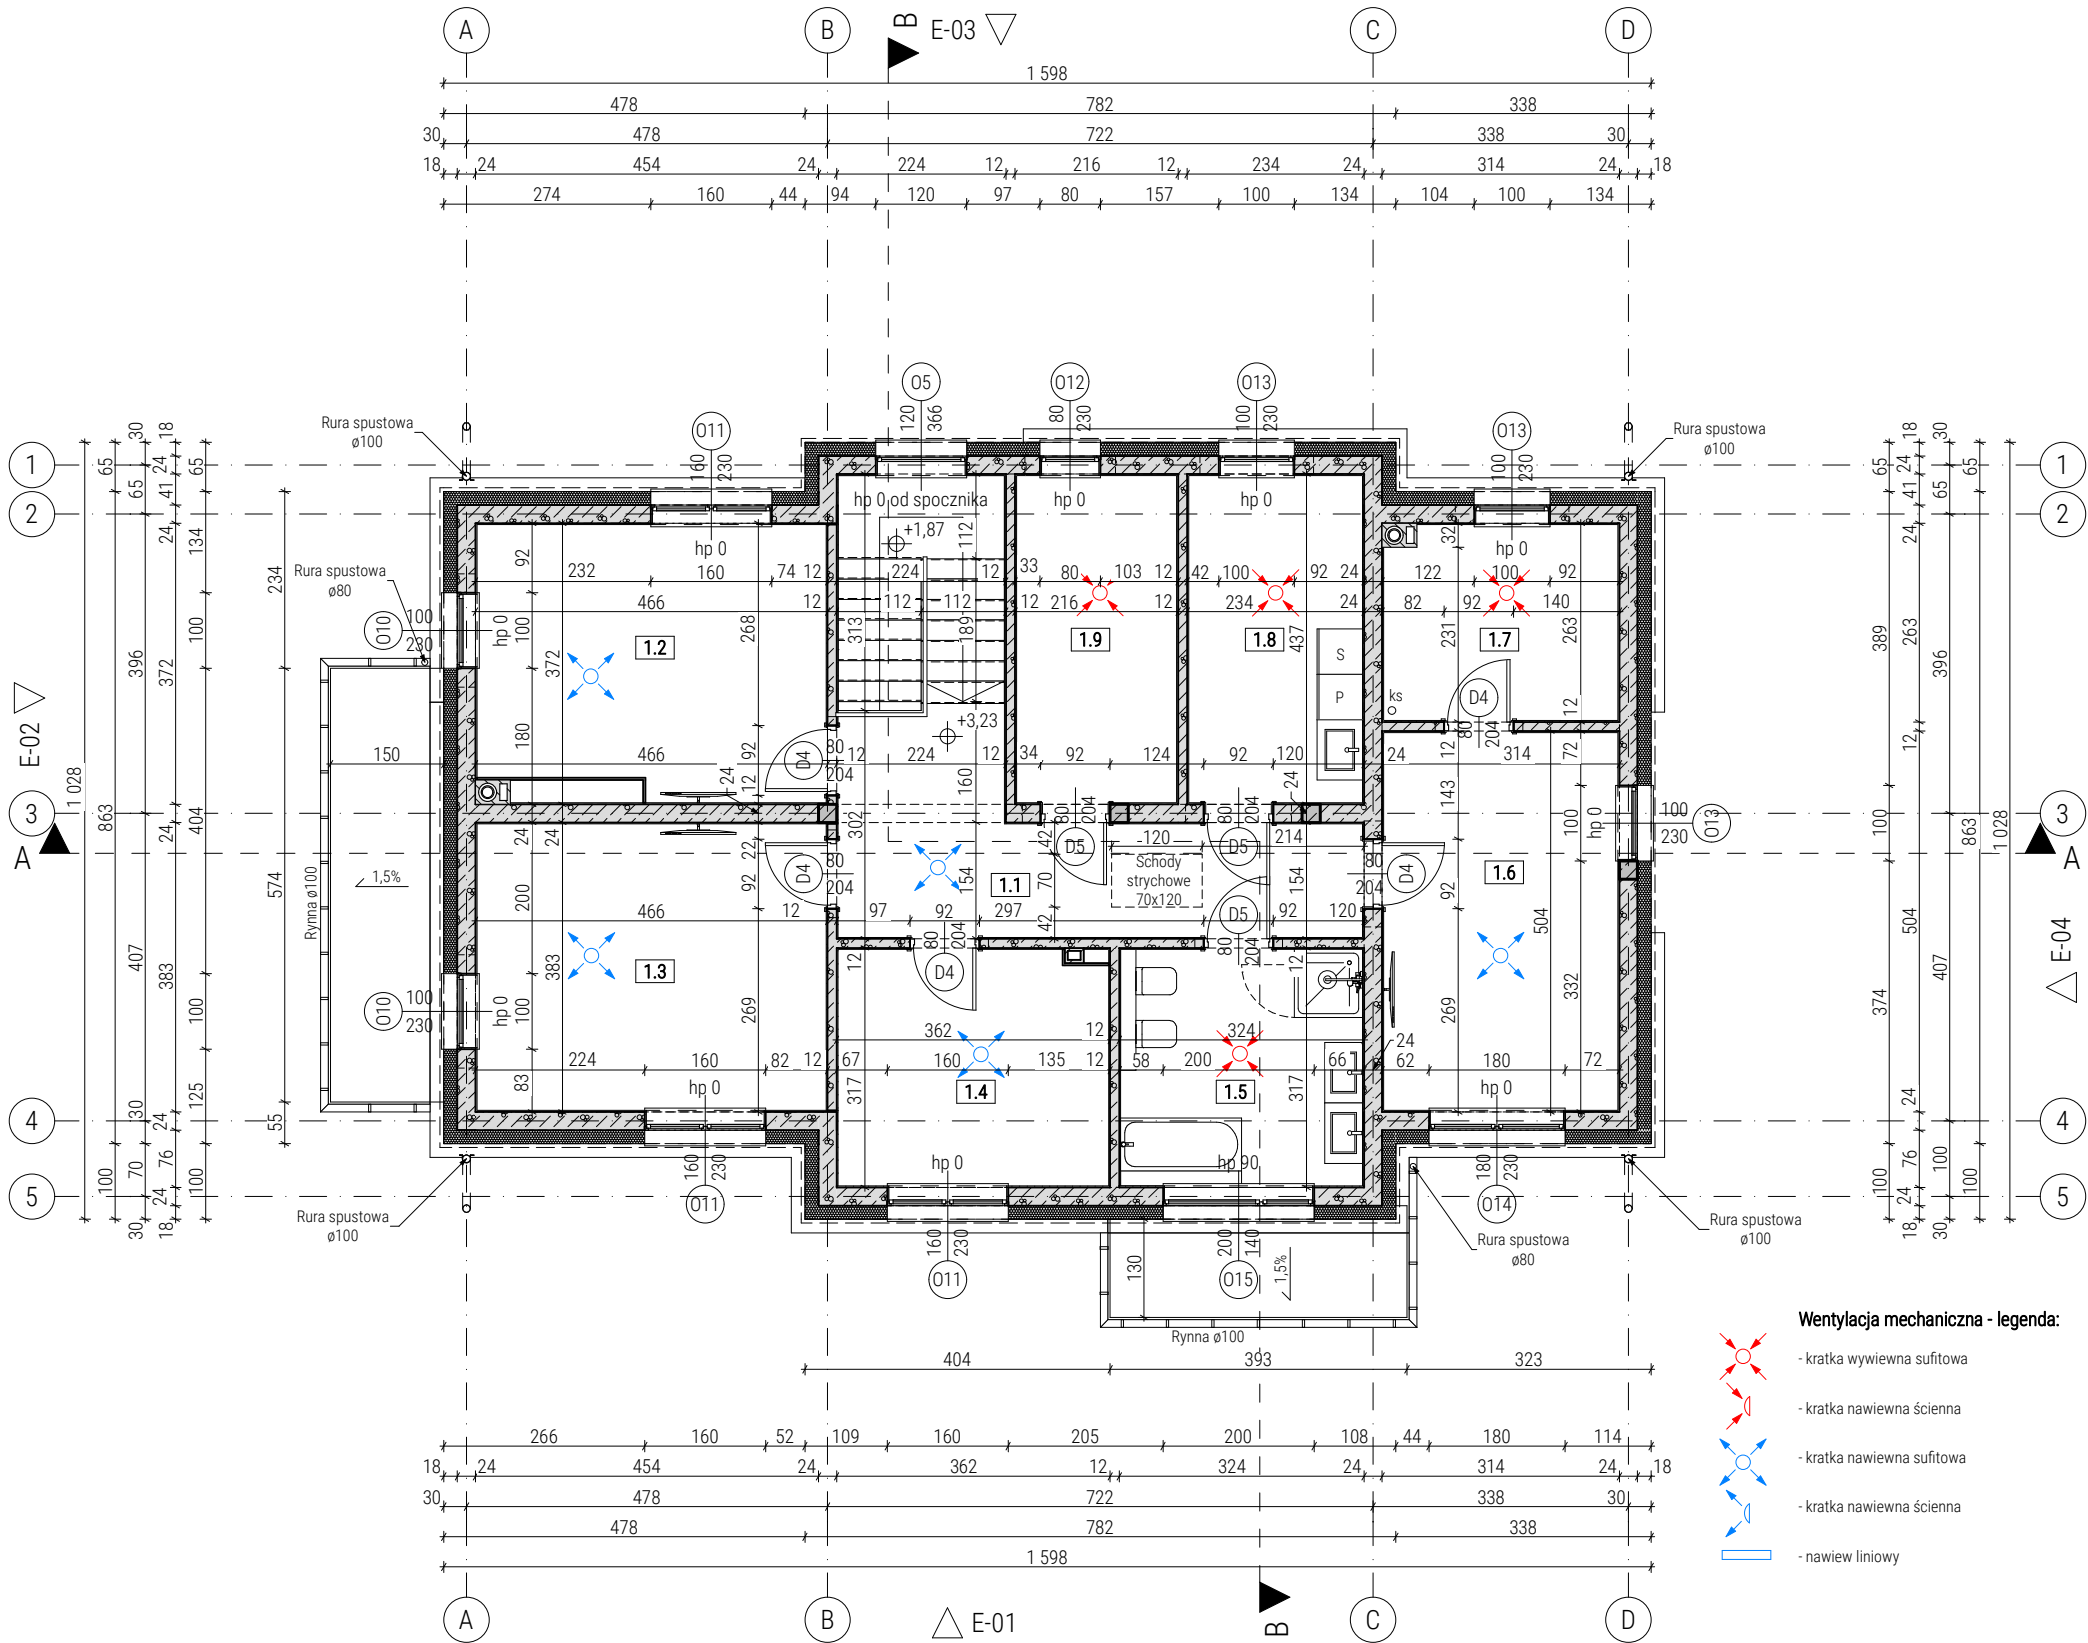

UWAGI:

- Wykonawca przed przystąpieniem do robót zobowiązany jest do zapoznania się ze wszystkimi dokumentacjami branżowymi i budowlanymi.
- Wszystkie wymiary podawane są w centymetrach. Nie wolno brać żadnego wymiaru mierząc bezpośrednio z rysunku. Obowiązkiem wykonawcy jest sprawdzenie wymiaru w naturze. W wypadku jakiegokolwiek zmiany lub różnicy zauważonej między projektem a stanem faktycznym wykonawca zobowiązany jest przekazać tę informację do biura projektowego.
- Roboty budowlano-instalacyjne muszą być prowadzone z równoległą bieżącą koordynacją międzybranżową.
- W sprawach nie określonych dokumentacją obowiązującą:
 - Prawo budowlane
 - warunki techniczne, jakim powinny odpowiadać budynki ich usytuowanie
 - warunki techniczne wykonania i odbioru robót budowlano-montażowych (wg Ministerstwa Budownictwa i Instytutu Techniki Budowlanej),
 - normy Polskiego Komitetu Normalizacyjnego (P.K.N.),
 - instrukcje, wytyczne, świadectwa dopuszczenia, atesty Instytutu Techniki Budowlanej,
 - instrukcje, wytyczne i warunki techniczne producentów i dostawców materiałów budowlano-instalacyjnych,
 - przepisy techniczne instytucji kontrolujących jakość materiałów i wykonywanych robót.
- Projekt chroniony prawem autorskim.

Jednostka projektowa

Flanc Sere dyn
A R C H I T E K C I

Flanc Sere dyn Architektci Marlena Flanc-Sere dyn
ul. Szpitalna 22, 18-200 Wysokie Mazowieckie
NIP 722 15 98 732 | tel: 662 521 032
mail: info@fs-architekci.pl | www.fs-architekci.pl

Nazwa obiektu budowlanego

BUDYNEK MIESZKALNY JEDNORODZINNY
WRAZ Z WEWNĘTRZNĄ I ZEWNĘTRZNĄ
INSTALACJĄ GAZOWĄ, BEZODPŁYWOWYM
ZBIORNIKIEM NA NIECZYSTOŚCI CIEKŁE
O POJEMNOŚCI DO 10 m³ ORAZ
NIEZBĘDNĄ INFRASTRUKTURĄ
TECHNICZNĄ

Adres obiektu budowlanego

JEDN. EWID. 143402_1 MARKI
OBR. EWID. 143402_1.0051 5-08
DZ NR. 57/4

Architektura - Projektant	Podpis
mgr inż. arch. MARLENA FLANC-SEREDYN 13/PDOKK/2016	

Tytuł rysunku

RZUT PIĘTRA

Skala	Nr rysunku
1:100	A2
Data	Nr strony
21.03.2025	