




E-01 ELEWACJA POŁUDNIOWA 1:100



E-02 ELEWACJA ZACHODNIA 1:100



E-03 ELEWACJA PÓŁNOCNA 1:100

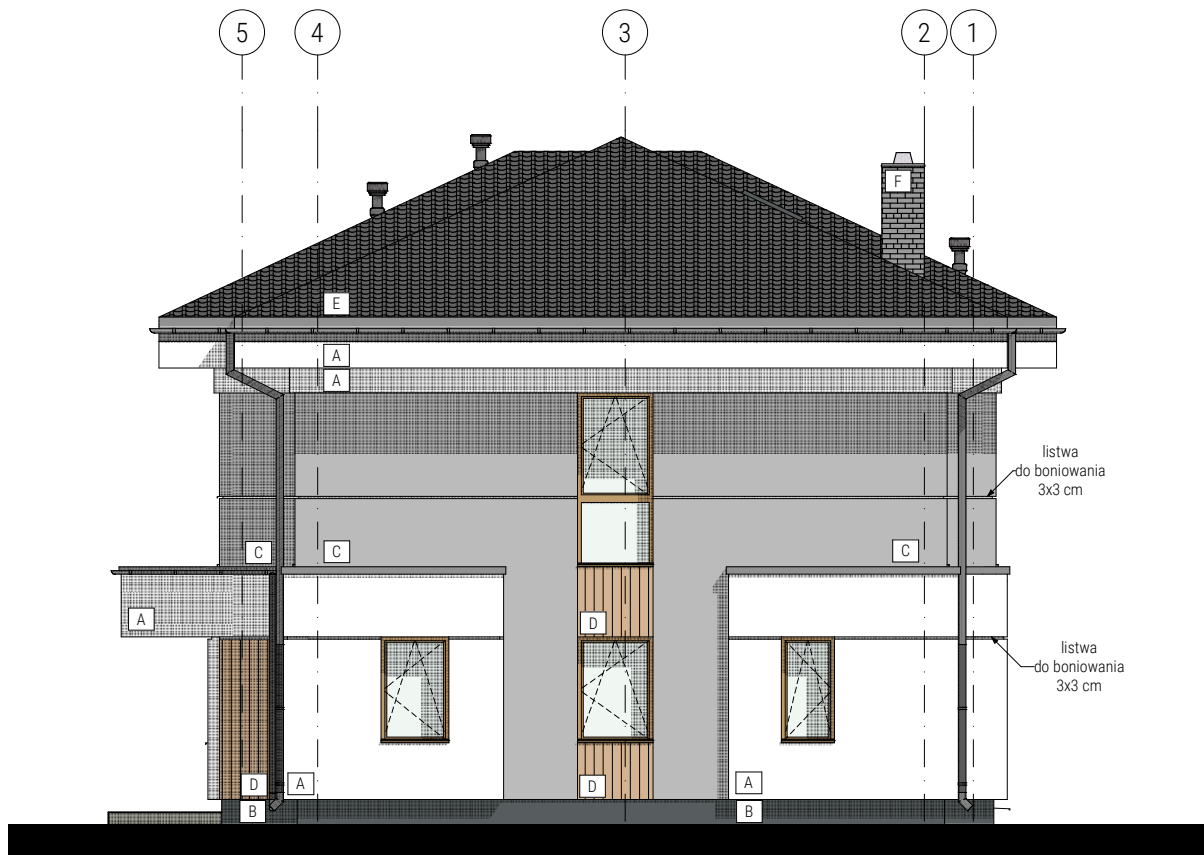

E-04 ELEWACJA WSCHODNIA 1:100

UWAGI:
1. Wykonawca przed przystąpieniem do robót zobowiązany jest do zapoznania się ze wszystkimi dokumentacjami branżowymi i budowlanymi.
2. Wszystkie wymiary podawane są w centymetrach. Nie wolno brać żadnego wymiaru mierząc bezpośrednio z rysunku. Obowiązkiem wykonawcy jest sprawdzenie wymiaru w naturze. W wypadku jakiegokolwiek zmiany lub różnicy wykonawca zobowiązany jest przekazać tę informację do biura projektowego.
3. Roboty budowlano-instalacyjne muszą być prowadzone z równoległą biegnącą koordynacją międzybranżową.
4. W sprawach nie określonych dokumentacją obowiązującą:
- Prawo budowlane
- warunki techniczne, jakim powinny odpowiadać budynki ich usytuowanie
- warunki techniczne wykonania i odbioru robót budowlano-montażowych (wg Ministerstwa Budownictwa i Instytutu Techniki Budowlanej),
- normy Polskiego Komitetu Normalizacyjnego (P.K.N.),
- instrukcje, wytyczne, świadectwa dopuszczenia, atesty Instytutu Techniki Budowlanej,
- instrukcje, wytyczne i warunki techniczne producentów i dostawców materiałów budowlano-instalacyjnych,
- przepisy techniczne instytucji kontrolujących jakość materiałów i wykonywanych robót.
5. Projekt chroniony prawem autorskim.

LEGENDA:
A - Tynk w kolorze białym
B - Tynk mozaikowy w kolorze ciemnoszarym
C - Tynk w kolorze szarym
D - Okładzina elewacyjna imitująca drewno w kolorze jasnobrązowym
E - Dachówka w kolorze ciemnoszarym
F - Płytki klinkierowa w kolorze szarym

Jednostka projektowa
Flanc Sereдын
ARCHITEKCI
Flanc Sereдын Architektki Marlena Flanc-Sereдын
ul. Szpitalna 22, 18-200 Wysokie Mazowieckie
NIP 722 15 98 732 | tel. 662 521 032
mail: info@fs-architektki.pl | www.fs-architektki.pl

Nazwa obiektu budowlanego
BUDYNEK MIESZKALNY JEDNORODZINNY WRAZ Z WEWNĘTRZNĄ I ZEWNĘTRZNĄ INSTALACJĄ GAZOWĄ, BEZODPŁYWOWYM ZBIORNIKIEM NA NIECZYSTOŚCI CIEKŁE O POJEMNOŚCI DO 10 m3 ORAZ NIEZBĘDNĄ INFRASTRUKTURĄ TECHNICZNĄ

Adres obiektu budowlanego
JEDN. EWID. 143402_1 MARKI OBR. EWID. 143402_1.0051 5-08 DZ NR. 57/4

Architektura - Projektant mgr inż. arch. MARLENA FLANC-SEREDYN 13/PDOKK/2016	Podpis
---	--------

Tytuł rysunku
ELEWACJE

Skala 1:100	Nr rysunku A6
Data 21.03.2025	Nr strony