


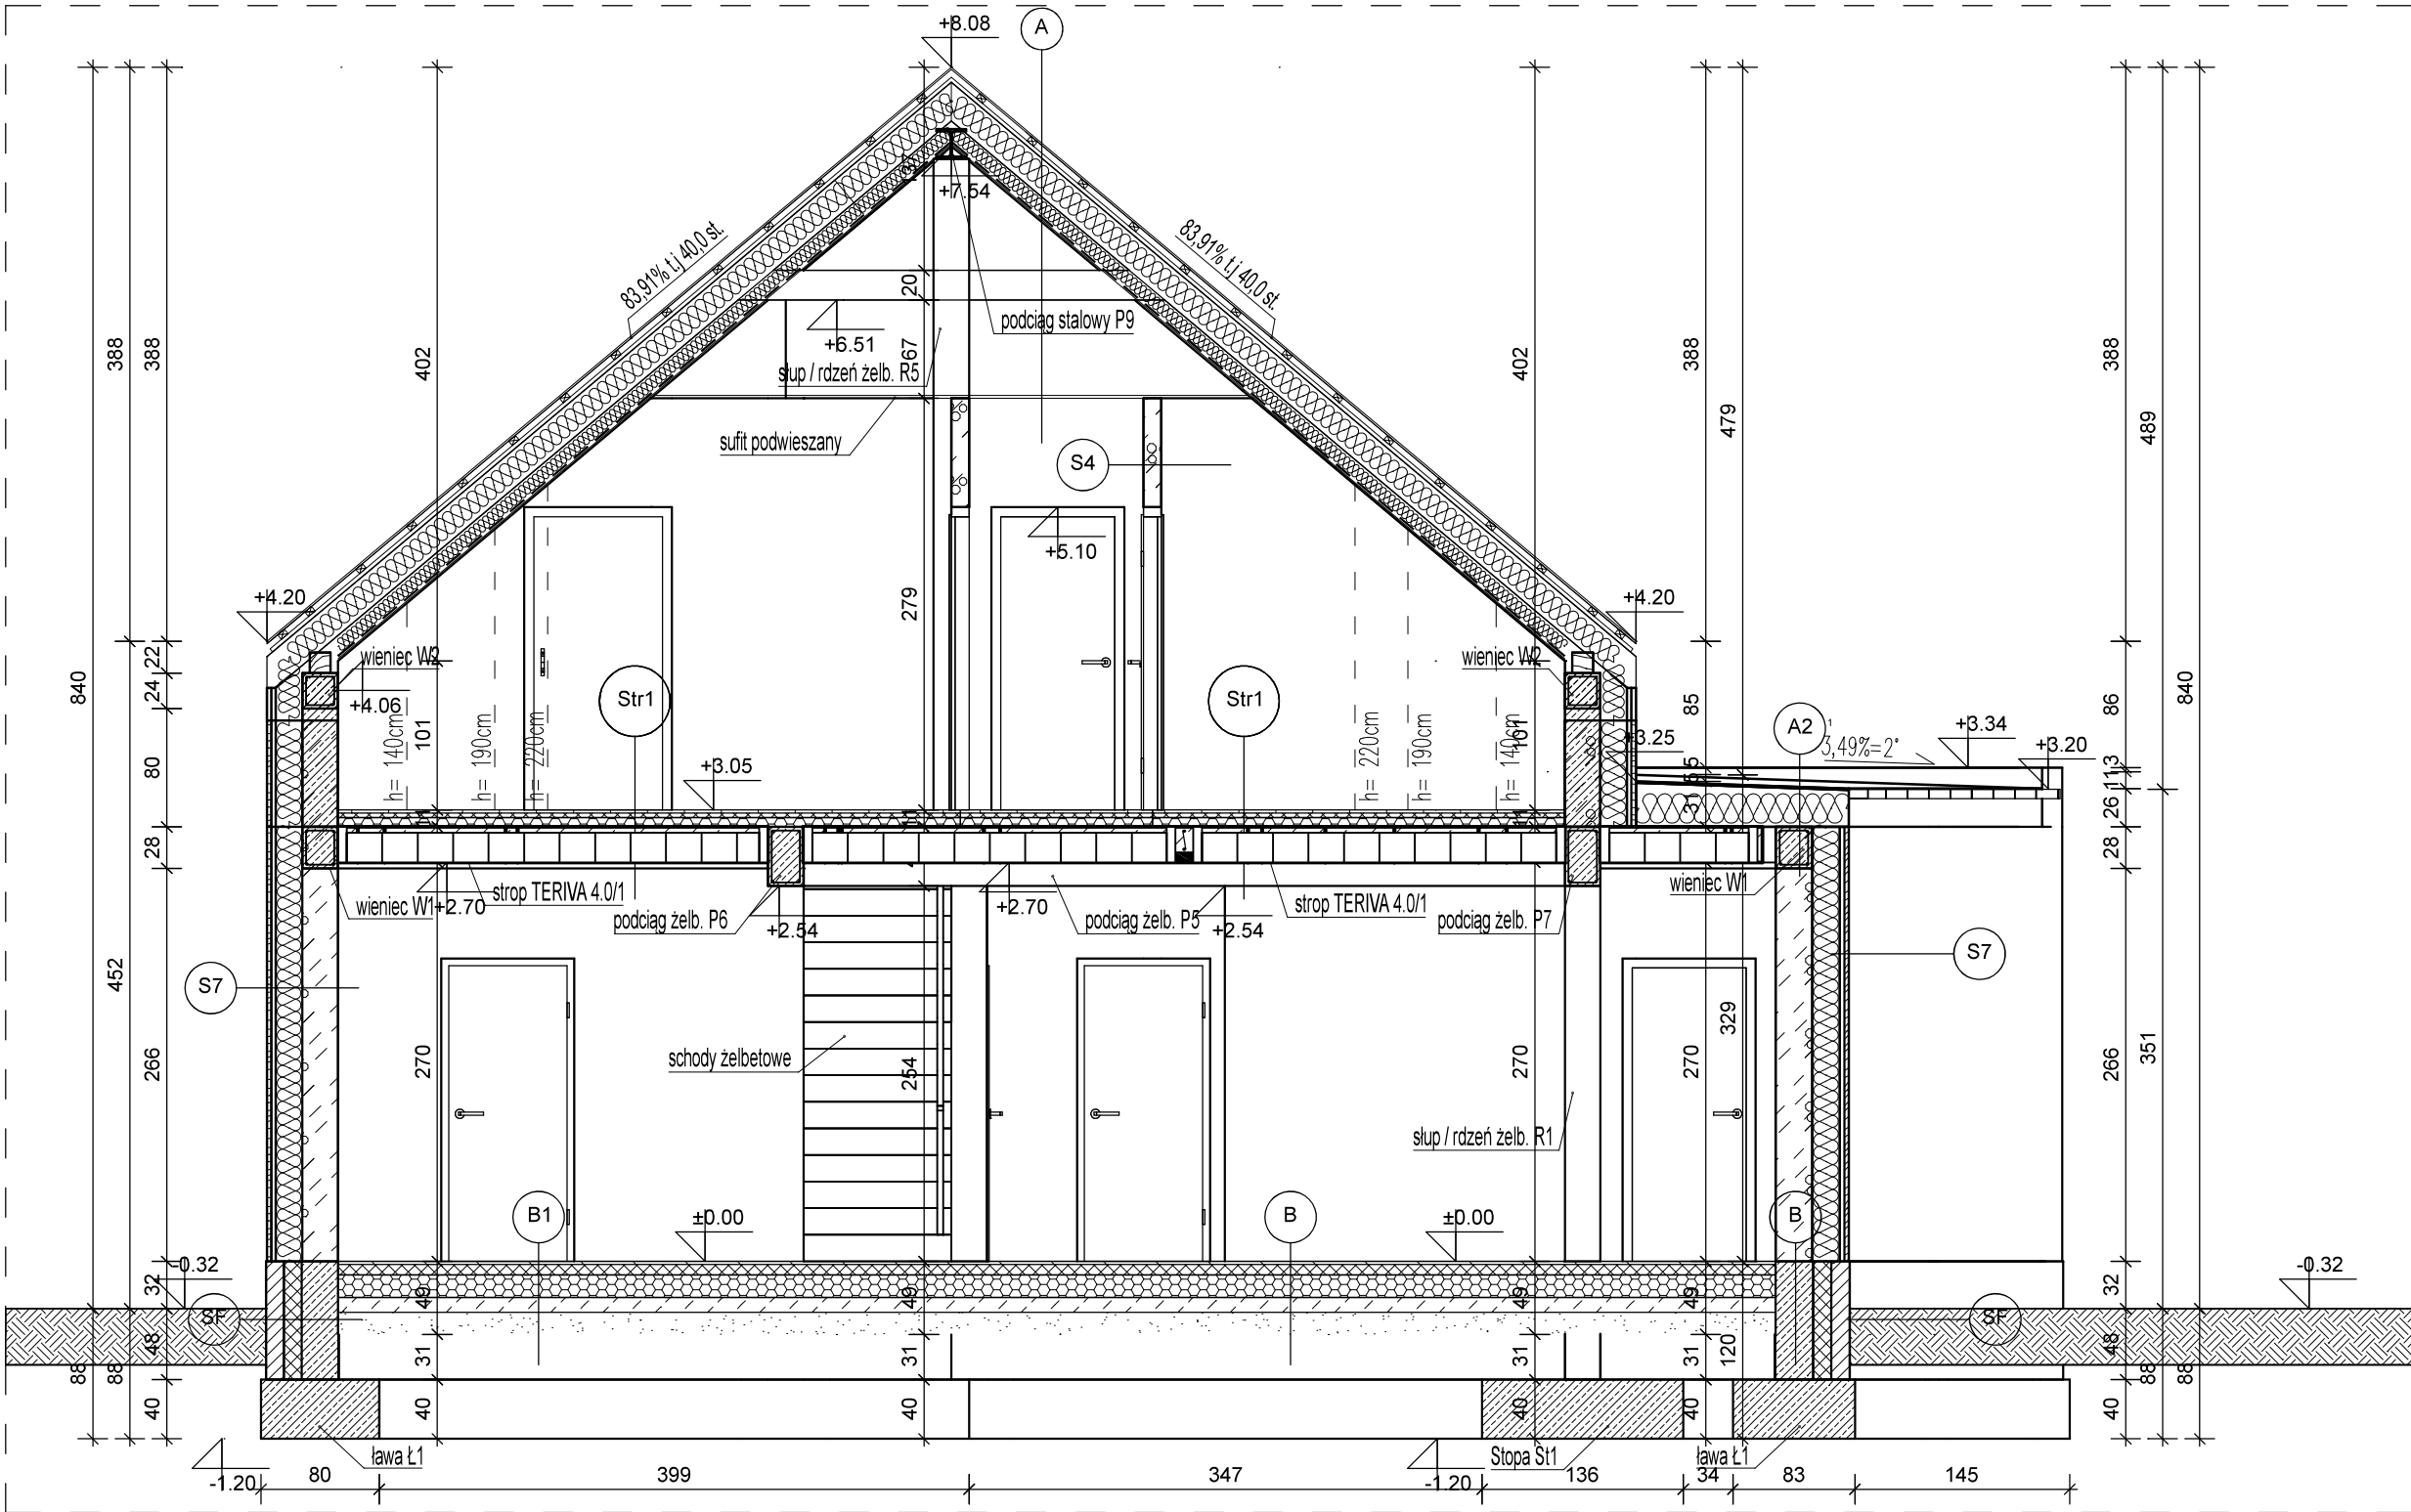

A	DACH SPADZISTY
Dachówka ceramiczna zakładkowa (alternatywnie blachodachówka)	
Łata 4.0 x 6.0 cm	
Kontrłata 5.0 x 2.5 cm	
Papa podkładowa na deskowaniu pełnym gr. 25 mm lub (alternatywnie membrana wysokoparoprzepuszczalna)	
Krokiew drewniana konstrukcji dachu 20,0x10,0 cm	
Wełna mineralna gr. 18.0 cm + 10.0 cm (0.033 W/m*K) np. Isover Super-Mata	
Folia PE gr. 0.2 mm	
Sufit podwieszany z płyt GKF / GKF1 gr. min. 12.5 mm na ruszcie stalowym - PRZEGRODA O KLASIE ODPORNOŚCI OGNIOWEJ - EI30	

Str1/Str2 - podcień

Panele podłogowe / deska drewniana / gres
Wylewka betonowa C12/15 gr. 3.0 cm
Folia izolacyjna PE 0.2 mm
Płyta styropianowa EPS 200-036 PODŁOGA 6.0 cm
Folia izolacyjna PE 0.2 mm
Strop gęsto-żebrowy Teriva 4.0/1 gr. 24.0 cm
Tynk lub gładź cementowo-wapienna 1.5 cm (Str1) / Płyta styropianowa EPS 80-036 FASADA gr. 20 cm (Str2)
Tynk zewnętrzny mineralny lub silikonowy (Str2)

S2 i S3 ŚCIANY WEWNĘTRZNE

Tynk wewnętrzny gipsowy lub cem.-wapienny gr.1,5 cm
Mur z betonu komórkowego na cienkowarstwowej zaprawie klejącej 600 gr. 12.0 cm (S2) gr. 24.0 cm (S3)
Tynk wewnętrzny gipsowy lub cem.-wapienny gr.1,5 cm

S4 ŚCIANY DZIAŁOWE PODDASZA

Ściana w systemie suchej zabudowy gr. 12 cm na profilach CW100 + UW100 z wypełnieniem wełną mineralną gr. 5-10 cm

SF

Izolacja przeciwwilgociowa
Błoczek betonowy M6 gr. 25.0 cm
Izolacja przeciwwilgociowa
Izolacja termiczna polistyren ekstrudowany gr. 12 cm (alternatywnie styropian wodoodporny)
Warstwa fakturowa z cegły pełnej / klinkierowej gr. 12 cm
Folia kubełkowa do poziomu terenu - powyżej tynk żywiczny

A2	1 - STROPODACHY PŁASKIE
Papa nawierzchniowa gr. 5,2 mm	
Papa podkładowa gr. 4 mm	
Styropian profilowany EPS 200-037 DACH gr. 25-37 cm np. AUSTROTHERM EPS037	
Folia paroizolacyjna PE gr. 0.2 mm	
Stropodach gęsto-żebrowy Teriva 4.0/1 gr. 24.0 cm	
Tynk lub gładź cementowo-wapienna 1.5 cm	

S7 ŚCIANY ZEWNĘTRZNE

Tynk wewnętrzny gipsowy lub cem.-wapienny gr.1,5 cm
Mur z betonu komórkowego na cienkowarstwowej zaprawie klejącej 600 24.0 cm
Wełna mineralna do fasad wentylowanych gr. 18.0 cm (0.035 W/m*K)
Ruszt z kantówek drewnianych 1x30x40 mm
Deska elewacyjna drewniana lub włókniasto - cementowa gr. 20-30 mm w układzie poziomym

S8 ŚCIANY ZEWNĘTRZNE

Tynk wewnętrzny gipsowy lub cem.-wapienny gr.1,5 cm
Mur z betonu komórkowego na cienkowarstwowej zaprawie klejącej 600 24.0 cm
Wełna mineralna do fasad wentylowanych gr. 20.0 cm (0.035 W/m*K)
Ruszt z kantówek drewnianych 1x30x40 mm
Deska elewacyjna drewniana lub włókniasto - cementowa gr. 20-30 mm w układzie poziomym

B PODŁOGA NA GRUNCIE

Panele podłogowe 2.0 cm / gres na zaprawie klejowej
Podkład betonowy C12/15 gr. 7.0 cm
Folia izolacyjna PE 0.2 mm
Płyta styropianowa EPS 200-036 PODŁOGA 15.0 cm
Folia izolacyjna PE 0.2 mm
Płyta betonowa zbrojona przeciwskurczowo C12/15 gr. 10.0 cm
Piasek 15.0 cm

B1	PODŁOGA NA GRUNCIE
Gres na zaprawie klejowej gr. łączna 2.0 cm	
Podkład betonowy C12/15 gr. 7.0 cm	
Folia izolacyjna PE 0.2 mm	
Płyta styropianowa EPS 200-036 PODŁOGA 15.0 cm	
Folia izolacyjna PE 0.2 mm	
Płyta betonowa zbrojona przeciwskurczowo C12/15 gr. 10.0 cm	
Piasek 15.0 cm	

B2 PŁYTA TARASU

Gres 2.0 cm (alternatywnie deska kompozytowa na legarach)
Podkład betonowy C12/15 gr. 5.0 cm zbrojony siatką 15x15 cm prętami Ø4,5mm
2 x folia izolacyjna PE 0.2 cm
Płyta betonowa zbrojona przeciwskurczowo C12/15 gr. 10.0 cm
Podsypka piaskowa min. 30.0 cm Is>0,98

P1 PŁYTA BALKONOWA

Płytki gresowe na zaprawie klejowej 2.0 cm
Warstwa spadkowa - wylewka betonowa C12/15 gr. 3.0-5.0 cm
Folia izolacyjna PE 0.2 mm
Płyta styropianowa EPS 200-036 gr. 5.0 cm
Folia izolacyjna PE 0.2 mm
Płyta żelbetowa gr. 15.0 cm
Płyta styropianowa EPS 80 gr. 20.0 cm
Tynk zewnętrzny mineralny cienkowarstwowy

AVIS Projektowanie i nadzór budowlany Łukasz Rogoziński		tel. +48 694 426 861	
ul. Gajewskich 1B/3, 64-200 Wolsztyn		e-mail: lukasz_rogozinski@op.pl	
Projektant	Nr uprawnień (upr.)	Branża	Podpis
tech. Czesław Basiński	34/84/Zg	Architektura	
Sprawdzał	Nr uprawnień (upr.)	Branża	Podpis
-	-	-	
Opracował	Nr uprawnień (upr.)	Branża	Podpis
mgr inż. Łukasz Rogoziński	-	Architektura	
Projekt / obiekt	Budowa budynku mieszkalnego jednorodzinnego z wbudowanym garażem wraz z przydomową oczyszczalnią ścieków oraz wykonaniem niezbędnej infrastruktury tech.		
Adres inwestycji	Błońsko, dz. nr. ewid. 119/3, 64-308 Jabłonna, obręb 0003 Błońsko		
Inwestor	Maciej Skrzypczak		
Adres inwestora	Wolsztyn, ul. Rożka 27, 64-200 Wolsztyn		
Skala	Nazwa rysunku	Data	Nr rys.
1:50	Przekrój A-A	08.2025	A-04