


ODWAŻNY 1

WERSJA - PODSTAWOWA

EGZEMPLARZ OKAZOWY

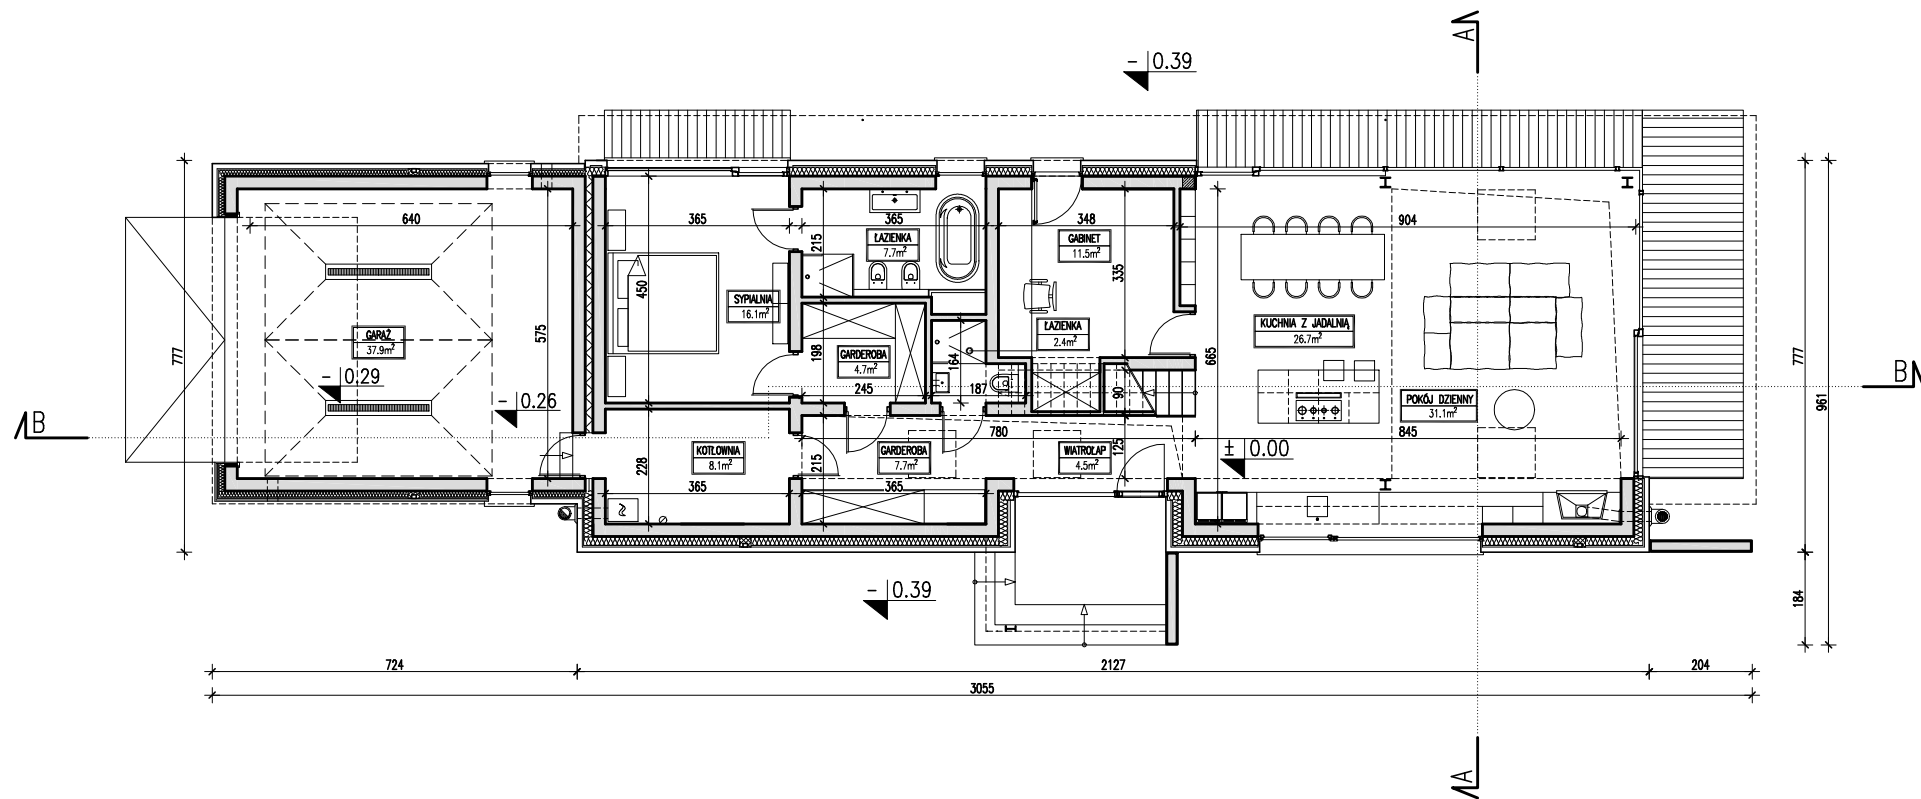


**DOMY
Z WIZJĄ**

POWIERZCHNIA	ZESTAWIENIE – CAŁOŚĆ BUDYNKU		ZESTAWIENIE – RZUT PARTERU	
158.0 m ²	POWIERZCHNIA UŻYTKOWA (łącznie)	204.00 m ²	POWIERZCHNIA UŻYTKOWA (łącznie)	158.40 m ²
+ 37.9 m ² garaż	POWIERZCHNIA CAŁKOWITA	348.80 m ²	POWIERZCHNIA CAŁKOWITA	209.10 m ²
+ 8.1 m ² kotłownia	POWIERZCHNIA ZABUDOWY	210.90 m ²		
	KUBATURA	796.00 m ³		

Nazwa	ODWAŻNY 1	Wersja:
Nazwa rysunku	RZUT PARTERU	
PRACOWNIA "DOMY Z WIZJĄ", ul. P. A. Hłonda 10H/187, 02-972 WARSZAWA www.projektywizja.pl domy@domywizja.pl tel. 22 258 27 86		Podstawowa

Rysunki okazowe są chronione prawami autorskimi. Rozpowszechnianie i kopiowanie bez wiedzy i zgody autorów zabronione. Przedstawiony rysunek nie odzworowuje pełnego zakresu dokumentacji technicznej i jest publikowany jedynie w celach poglądowych.

EGZEMPLARZ OKAZOWY

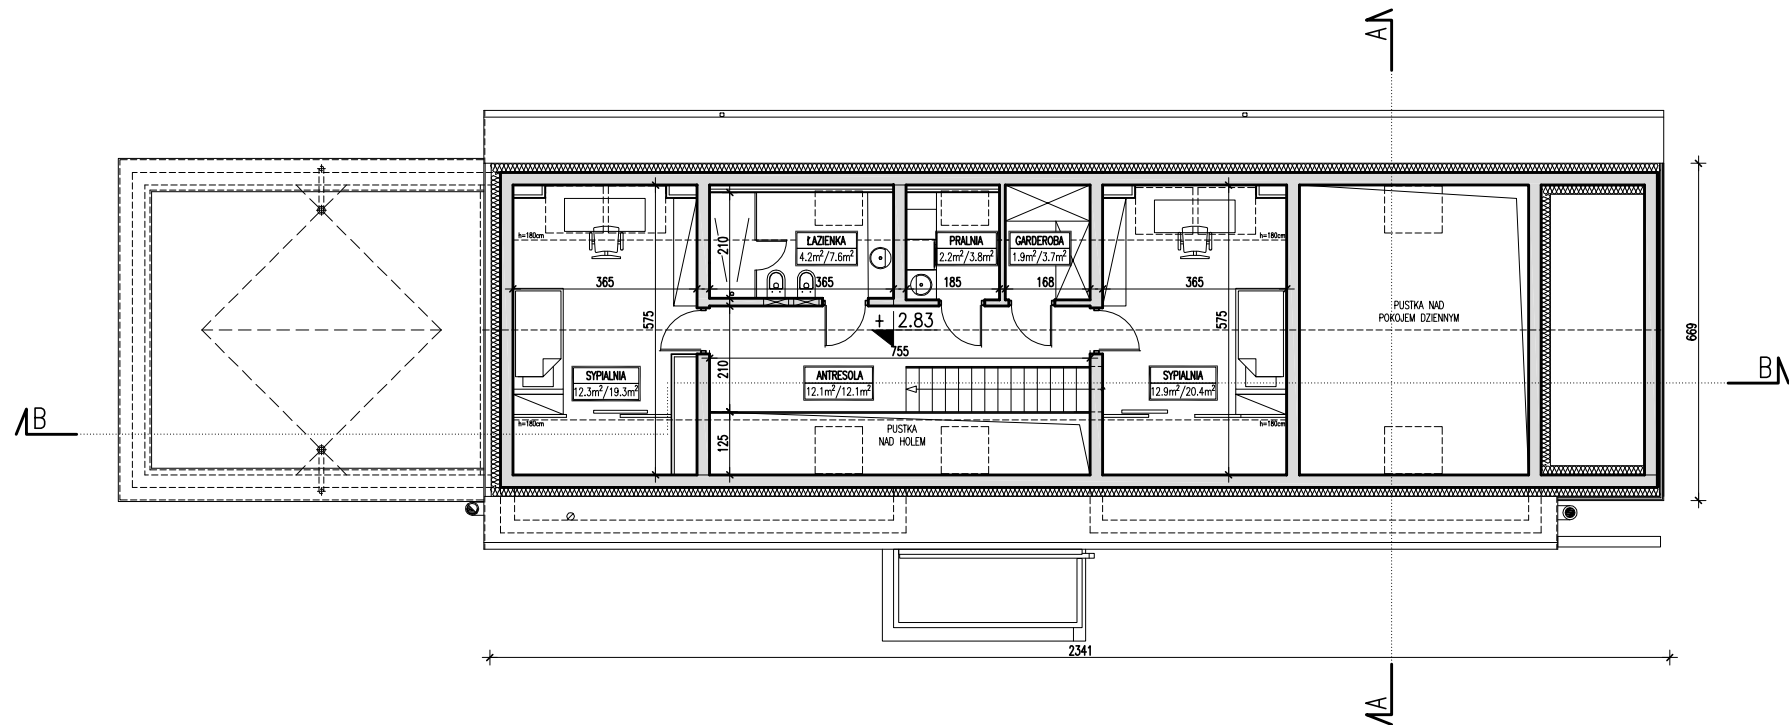

**DOMY
Z WIZJĄ**

SYPIALNIA 12.3m ² /19.3m ²	
POWIERZCHNIA UŻYTKOWA LICZONA OD H=190	POWIERZCHNIA PODŁOGI


ZESTAWIENIE – RZUT PODDASZA

POWIERZCHNIA UŻYTKOWA (łącznie)	45.60 m ²
POWIERZCHNIA CAŁKOWITA	139.70 m ²
POWIERZCHNIA PODŁOGI	66.90 m ²

Nazwa	ODWAŻNY 1	Wersja: Podstawowa
Nazwa rysunku	RZUT PODDASZA	

PRACOWNIA "DOMY Z WIZJĄ", ul. P. A. Hłonda 10H/187, 02-972 WARSZAWA
www.projektyzwizja.pl domy@domyzwizja.pl tel. 22 258 27 86

EGZEMPLARZ OKAZOWY

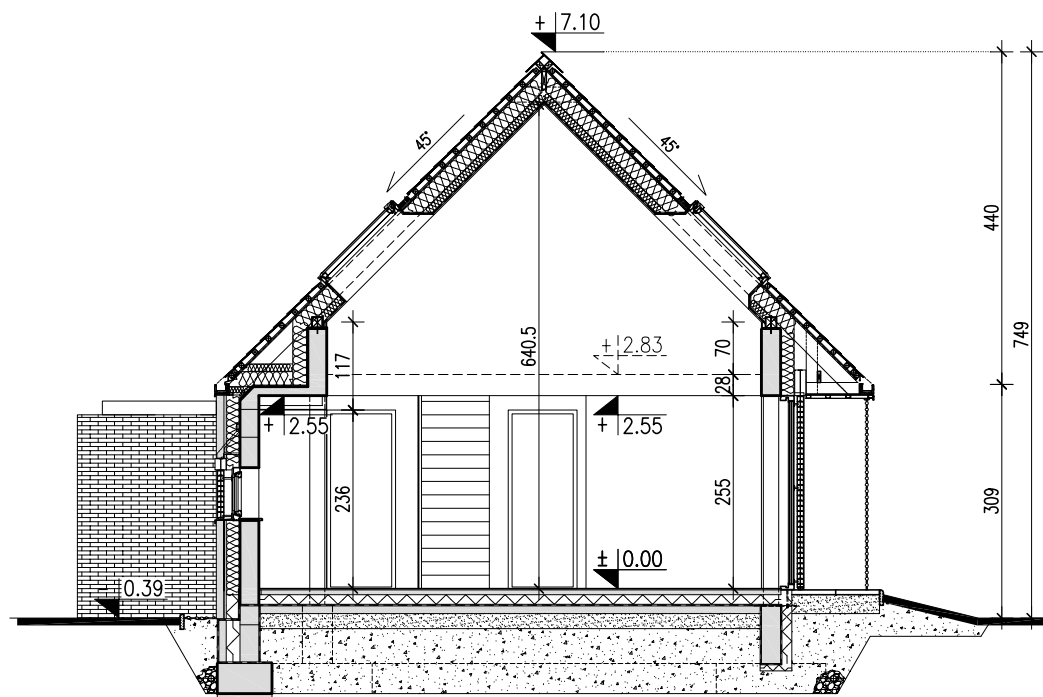


Rysunki okazowe są chronione prawami autorskimi. Rozpowszechnianie i kopiowanie bez wiedzy i zgody autorów zabronione. Przedstawiony rysunek nie odzworowuje pełnego zakresu dokumentacji technicznej i jest publikowany jedynie w celach poglądowych.

Nazwa	ODWAŻNY 1	Wersja:
Nazwa rysunku	PRZEKRÓJ A-A	Podstawowa

PRACOWNIA "DOMY Z WIZJĄ", ul. P. A. Hłonda 10H/187, 02-972 WARSZAWA
www.projektyzwizja.pl domy@domyZWizja.pl tel. 22 258 27 86

EGZEMPLARZ OKAZOWY

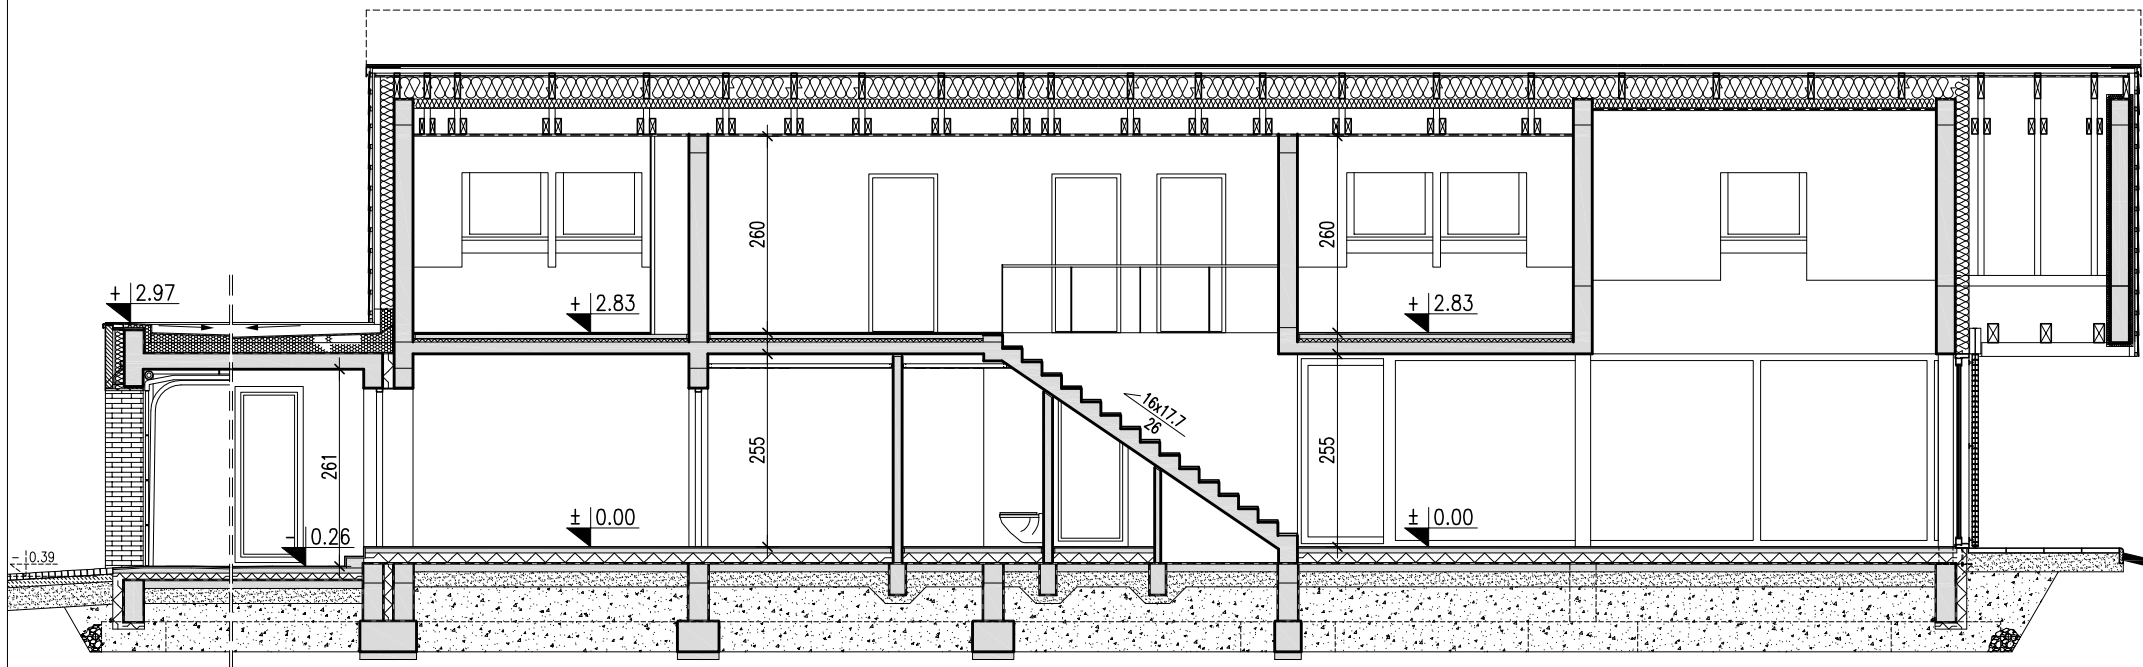

Rysunki okazowe są chronione prawami autorskimi. Rozpowszechnianie i kopiowanie bez wiedzy i zgody autorów zabronione. Przedstawiony rysunek nie odwzorowuje pełnego zakresu dokumentacji technicznej i jest publikowany jedynie w celach poglądowych.

Nazwa	ODWAŻNY 1	Wersja:
Nazwa rysunku	PRZEKRÓJ B-B	Podstawowa

PRACOWNIA "DOMY Z WIZJĄ", ul. P. A. Hłonda 10H/187, 02-972 WARSZAWA
www.projektyzwizja.pl domy@domyzwizja.pl tel. 22 258 27 86