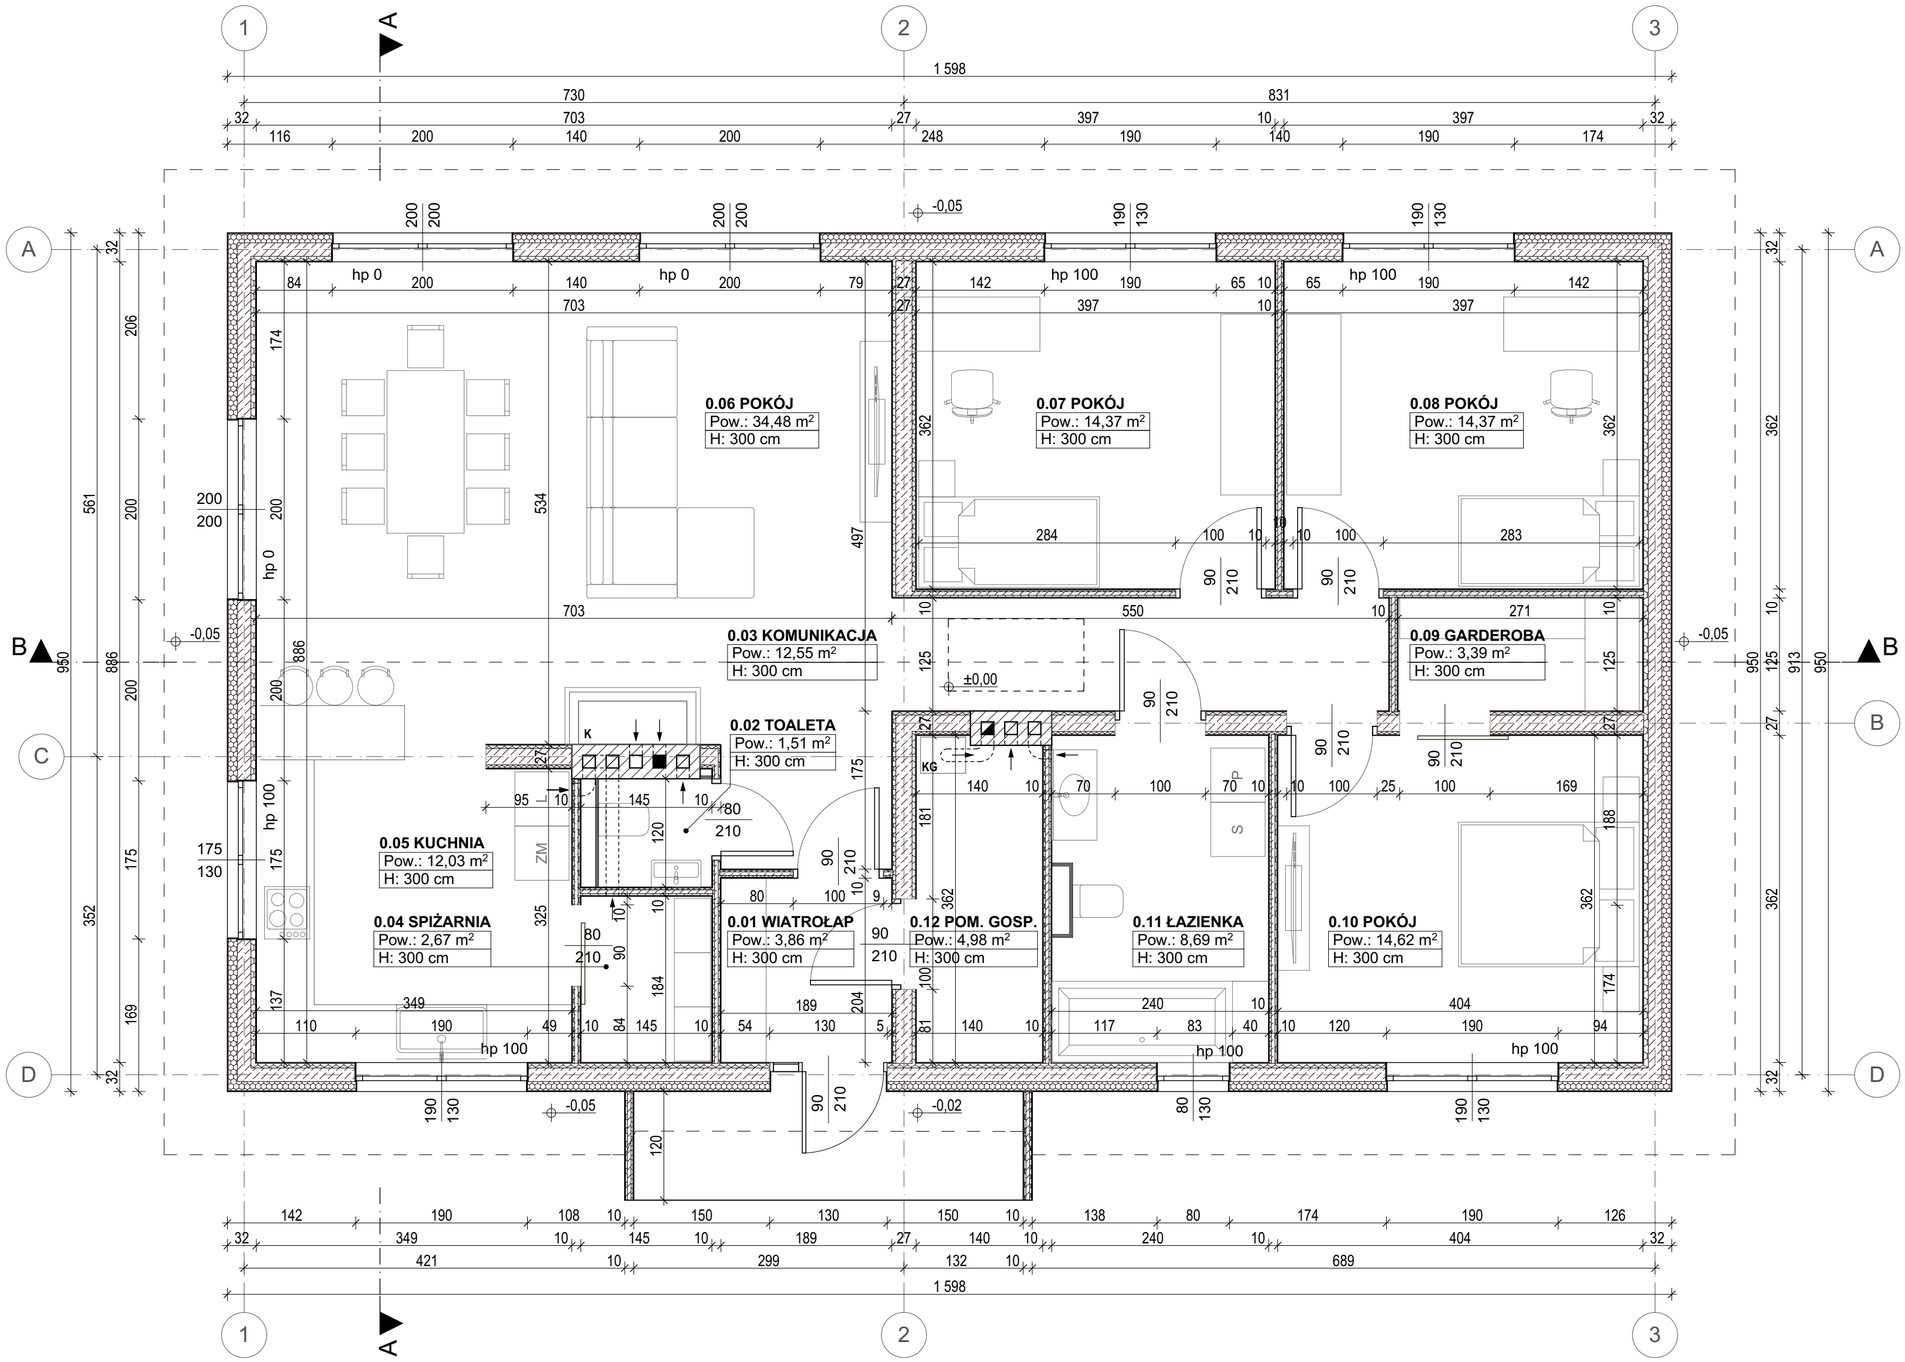

ZESTAWIENIE POMIESZCZEŃ:

NR	NAZWA POM.	WYS.	PODŁ.	POW POM.	POW PODŁ.
	PARTER				
0.01	WIATROŁAP	3,00m	TR	3,86m²	3,86m²
0.02	TOALETA	3,00m	TR	1,51m²	1,51m²
0.03	KOMUNIKACJA	3,00m	PP	12,55m²	12,55m²
0.04	SPIŻARNIA	3,00m	TR	2,67m²	2,67m²
0.05	KUCHNIA	3,00m	TR	12,03m²	12,03m²
0.06	POKÓJ	3,00m	PP	34,48m²	34,48m²
0.07	POKÓJ	3,00m	PP	14,37m²	14,37m²
0.08	POKÓJ	3,00m	PP	14,37m²	14,37m²
0.09	GARDEROBA	3,00m	PP	3,39m²	3,39m²
0.10	POKÓJ	3,00m	PP	14,62m²	14,62m²
0.11	ŁAZIENKA	3,00m	TR	8,69m²	8,69m²
0.12	POM. GOSPODARCZE	3,00m	TR	4,98m²	4,98m²
			PARTER RAZEM:	**127,52m²**	**127,52m²**
				POWIERCHNIA UŻYTKOWA:	127,52m²
				POWIERZCHNIA CAŁKOWITA:	157,23m²
				POWIERZCHNIA ZABUDOWY:	151,81m²
				TARAS:	0,00m²
				PODEST:	5,42m²

LEGENDA: TR - PŁYTKI CERAMICZNE; PP - PANELE PODŁOGOWE

LEGENDA:

ŚCIANA ZEWNĘTRZNA W SYSTEMIE IZODOM
OZNACZENIE MC 2/30 EPS
TYNK ZEWNĘTRZNY
IZOLACJA/BETON.IZOLACJA 5/15/10cm
TYNK WEWNĘTRZNY

ŚCIANA WEWNĘTRZNA W SYSTEMIE IZODOM
TYNK WEWNĘTRZNY
IZOLACJA/BETON.IZOLACJA 2/4/2cm
TYNK WEWNĘTRZNY

ŚCIANA WEWNĘTRZNA W SYSTEMIE IZODOM
TYNK WEWNĘTRZNY
IZOLACJA/BETON.IZOLACJA 4/18/4cm
TYNK WEWNĘTRZNY

KG DWUFUNKCYJNY KOCIOŁ GAZOWY Z ZAMKNIĘTĄ KOMORĄ SPALANIA

K KOMINEK Z WKŁADEM KOMINKOWYM ZAMKNIĘTYM, WYPOSAŻONY W SYSTEM DYSTRYBUCJI GORĄCEGO POWIETRZA (DGP - NAWIEWY) DO POMIESZCZEŃ PRZYLEGŁYCH

UWAGI:
1. Uwagi i opisy zamieszczone w części opisowej opracowania stanowią integralną jego część.
2. Ze względu na charakter obiektu wykonawca jest zobowiązany do sprawdzenia wszystkich wymiarów i rzędnych na budowie. Zaistniałe niezgodności pomiędzy projektem architektoniczno - budowlanym a projektem technicznym należy wyjaśnić i uzgodnić z głównym projektantem.
3. Zakres wykonania i obowiązki przy robotach budowlanych - zgodnie ze sztuką budowlaną (warunki techniczne wykonania i odbioru robót budowlano-montażowych).
4. Wszystkie rozwiązania technologiczne i materiałowe winny posiadać odpowiednie certyfikaty i atesty oraz powinny być wykonywane ściśle wg instrukcji producenta.
6. Dokumentacja jest zgodna z punktu widzenia celu, jakiemu ma służyć.
7. Wykonawca jest zobowiązany do zorganizowania terenu budowy w sposób spełniający wszystkie warunki bhp, sanepid i ppoż. wszyscy pracownicy powinni zostać przeszkoleni w zakresie bhp i przepisów ppoż.
8. Drzwi przy otwieraniu na 90 stopni muszą zachować wskazaną na metce szerokość światła przejścia. Grubość skrzydła nie może zawężać przejścia.

WYKONAWCA DOKUMENTACJI PROJEKTOWEJ:

Studio Projektowe DREAMSPACE
ul. Żeliwna 38, 40-599 Katowice

NAZWA ZAMIERZENIA BUDOWLANEGO:

Budowa budynku mieszkalnego, jednorodzinnego.

LOKALIZACJA OBIEKTU:

działka ew. nr 227/11, powiat: grodziski,
jednostka ewid.: Baranów, obręb ewid: 0006 Cegłów

INWESTOR:

Agnieszka SADOCH
ul. Narwik 17/27a, 01-471 Warszawa

NAZWA ELEMENTU PROJEKTU BUDOWLANEGO:

PROJEKT ARCHITEKTONICZNO-BUDOWLANY

PROJEKTOWAŁA:	PODPIS:
mgr inż. arch. Justyna KAPLON upr. budowlane nr ewid. 19/SLOKK/2020 do projektowania i kierowania robotami budowlanymi bez ograniczeń w specjalności architektonicznej	

ZAKRES: ARCHITEKTURA	SKALA:	NR RYS.
NAZWA RYSUNKU: **RZUT PARTERU**	1:50 DATA: grudzień 2025r.	**A01**

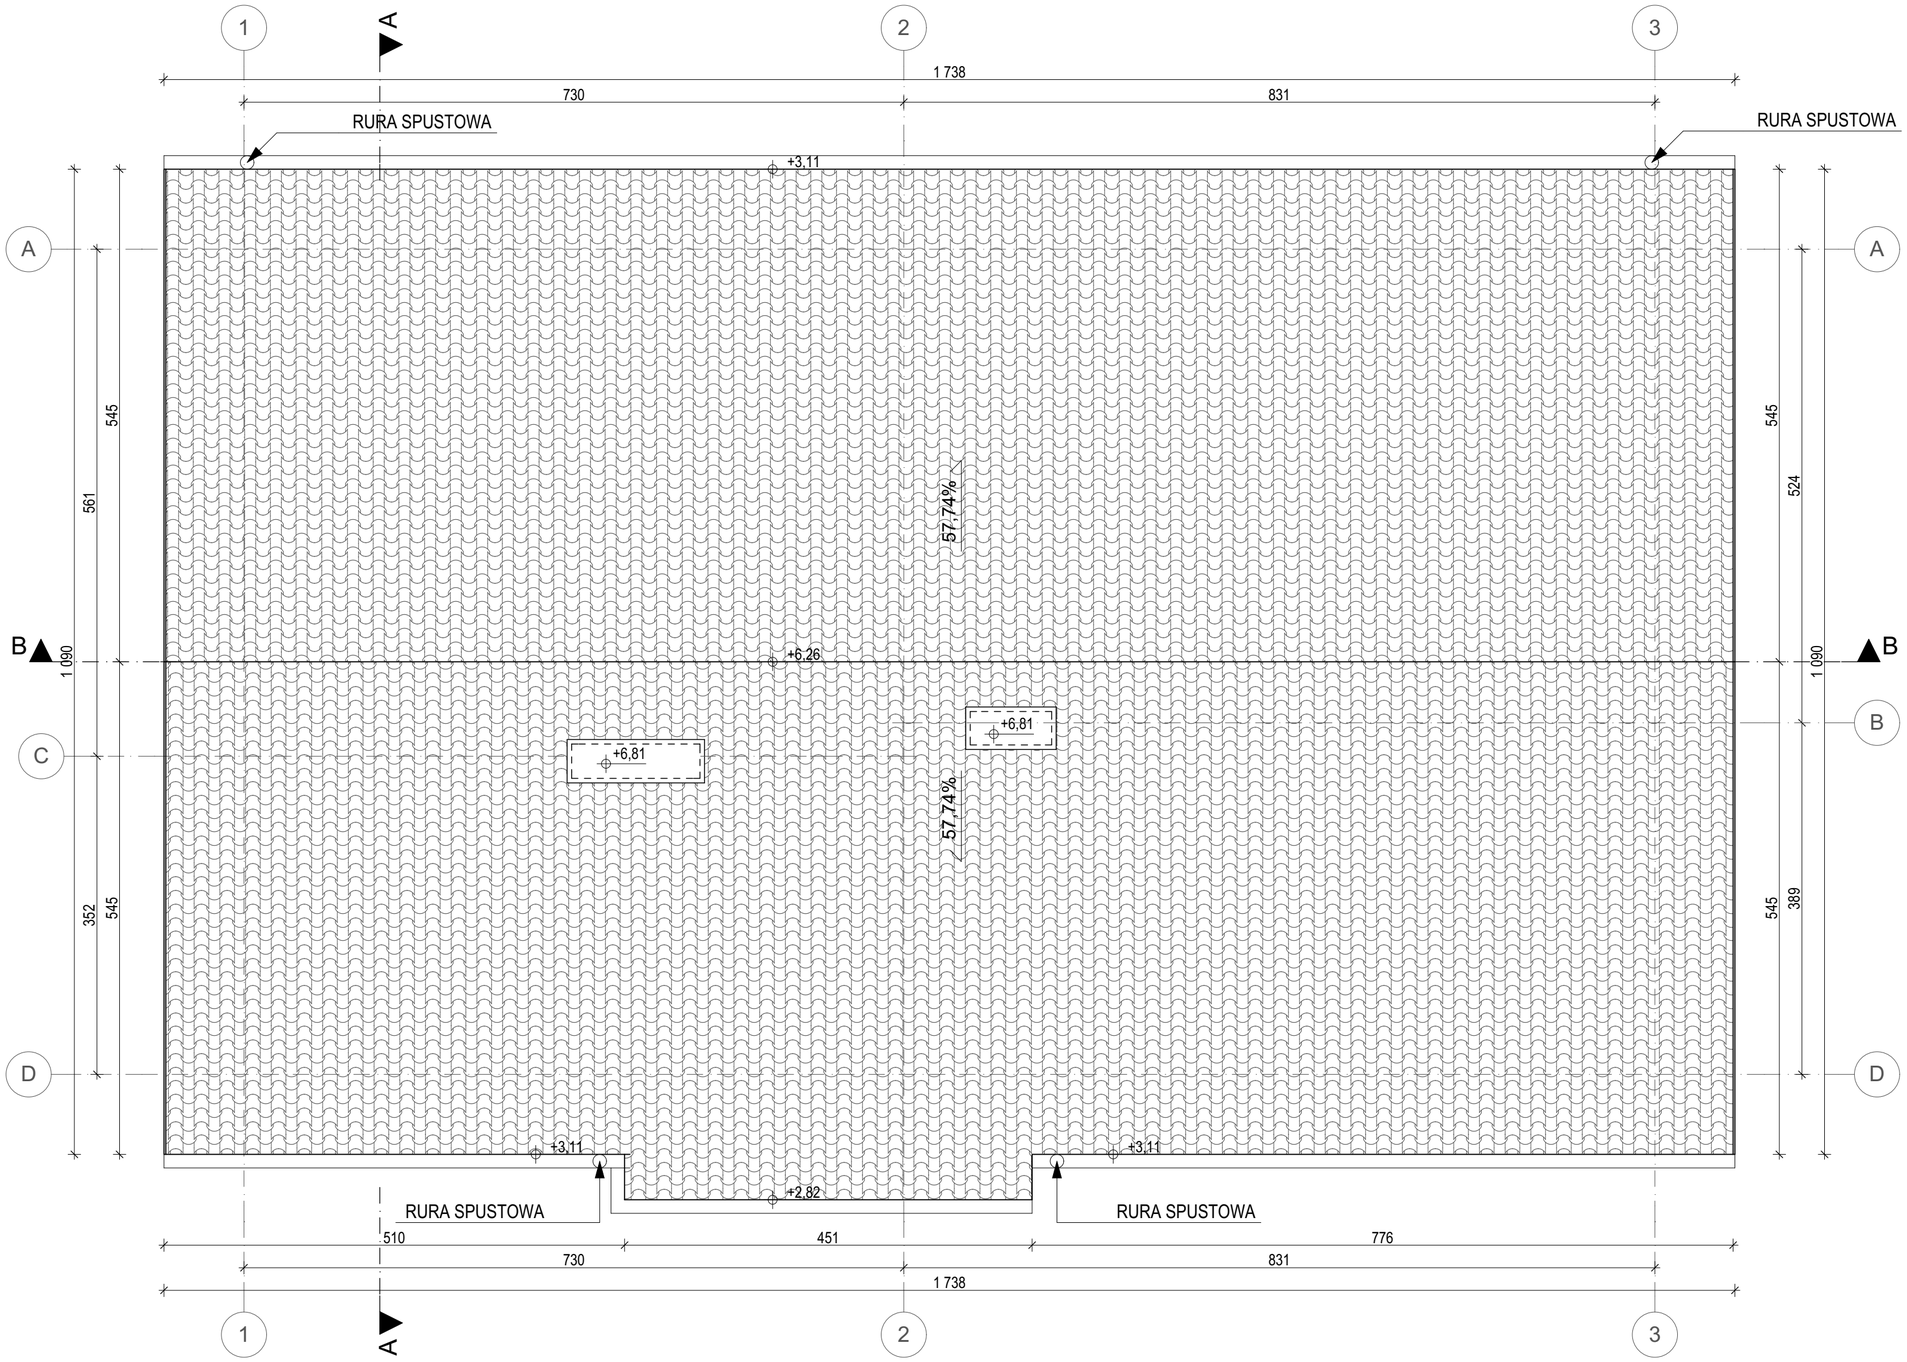

UWAGI:

1. Uwagi i opisy zamieszczone w części opisowej opracowania stanowią integralną jego część.
2. Ze względu na charakter obiektu wykonawca jest zobowiązany do sprawdzenia wszystkich wymiarów i rzędnych na budowie. Zaistniałe niezgodności pomiędzy projektem architektoniczno - budowlanym a projektem technicznym należy wyjaśnić i uzgodnić z głównym projektantem.
3. Zakres wykonania i obowiązki przy robotach budowlanych - zgodnie ze sztuką budowlaną (warunki techniczne wykonania i odbioru robót budowlano-montażowych).
4. Wszystkie rozwiązania technologiczne i materiałowe winny posiadać odpowiednie certyfikaty i atesty oraz powinny być wykonywane ściśle wg instrukcji producenta.
6. Dokumentacja jest zgodna z punktu widzenia celu, jakiemu ma służyć.
7. Wykonawca jest zobowiązany do zorganizowania terenu budowy w sposób spełniający wszystkie warunki bhp, sanepid i ppoż. wszyscy pracownicy powinni zostać przeszkoleni w zakresie bhp i przepisów ppoż.
8. Drzwi przy otwieraniu na 90 stopni muszą zachować wskazaną na metce szerokość światła przejścia. Grubość skrzydła nie może zawężać przejścia.

WYKONAWCA DOKUMENTACJI PROJEKTOWEJ:

Studio Projektowe DREAMSPACE
ul. Żeliwna 38, 40-599 Katowice

NAZWA ZAMIERZENIA BUDOWLANEGO:

Budowa budynku mieszkalnego, jednorodzinnego.

LOKALIZACJA OBIEKTU:

działka ew. nr 227/11, powiat: grodziski,
jednostka ewid.: Baranów, obręb ewid: 0006 Cegłów

INWESTOR:

Agnieszka SADOCH
ul. Narwik 17/27a, 01-471 Warszawa

NAZWA ELEMENTU PROJEKTU BUDOWLANEGO:

PROJEKT ARCHITEKTONICZNO-BUDOWLANY

PROJEKTOWAŁA:	PODPIS:
mgr inż. arch. Justyna KAPLON upr. budowlane nr ewid. 19/SLOKK/2020 do projektowania i kierowania robotami budowlanymi bez ograniczeń w specjalności architektonicznej	

ZAKRES: ARCHITEKTURA	SKALA:	NR RYS.
NAZWA RYSUNKU: **RZUT DACHU**	1:50 DATA: grudzień 2025r.	**A02**

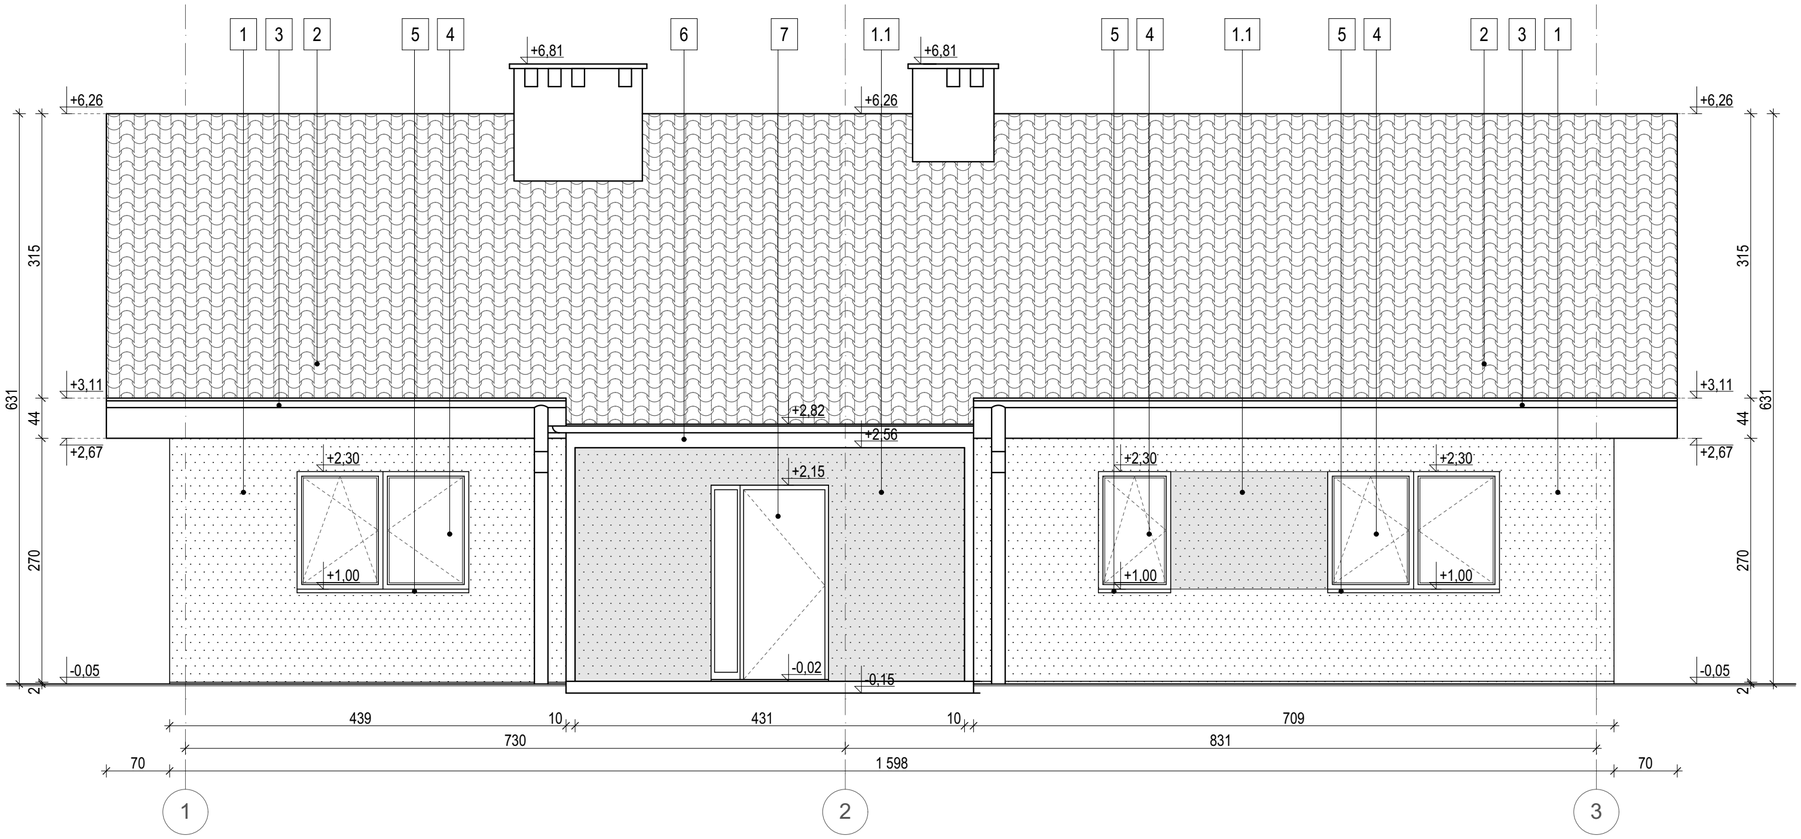

ELEWACJA FRONTOWA

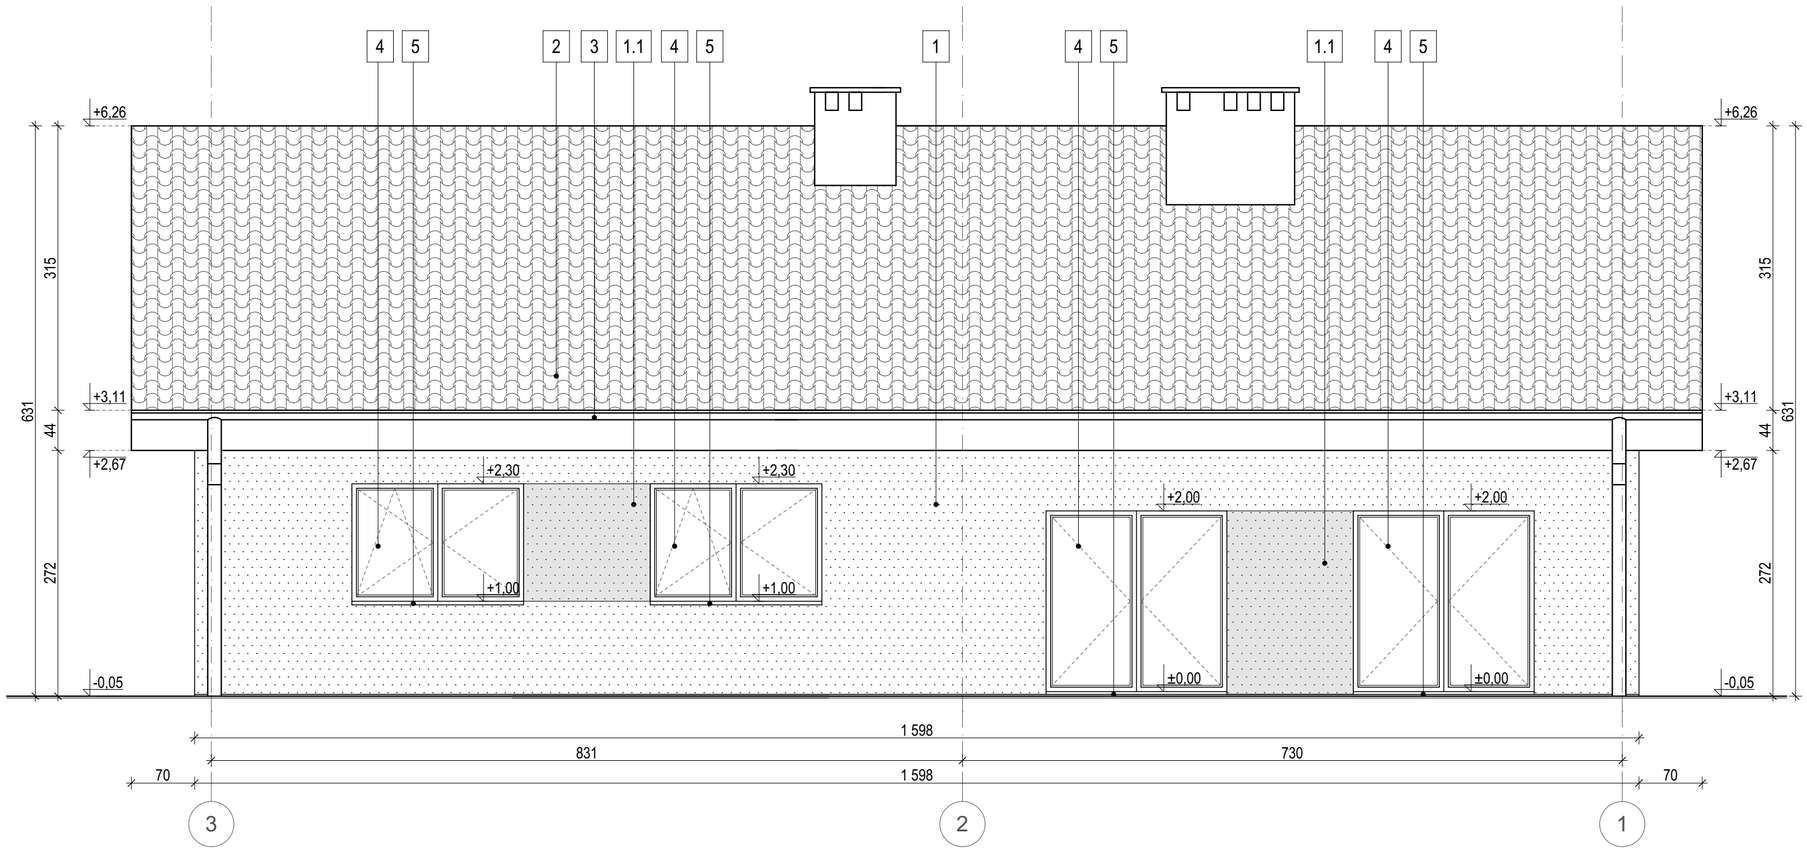

ELEWACJA TYLNA

LEGENDA:

OZNACZENIE	OPIS
1	TYNK SILIKONOWY KOLOR BIAŁY
1.1	TYNK SILIKONOWY KOLOR JASNOSZARY
2	BLACHODACHÓWKA KOLOR CIEMNOSZARY (ANTRACYT)
3	RYNNY, RURY SPUSTOWE KOLOR CIEMNOSZARY
4	STOLARKA OKIENNA PCV KOLOR CIEMNOSZARY
5	PARAPETY KOLOR CIEMNOSZARY
6	OBRÓBKI BLACHARSKIE KOLOR CIEMNOSZARY
7	STOLARKA DRZWIOWA KOLOR CIEMNOSZARY

WSZYSTKIE KOLORY I MATERIAŁY PRZED ZASTOSOWANIEM NALEŻY UZGODNIĆ Z INWESTOREM.

UWAGI:

1. Uwagi i opisy zamieszczone w części opisowej opracowania stanowią integralną jego część.
2. Ze względu na charakter obiektu wykonawca jest zobowiązany do sprawdzenia wszystkich wymiarów i rzędnych na budowie. Zaistniałe niezgodności pomiędzy projektem architektoniczno - budowlanym a projektem technicznym należy wyjaśnić i uzgodnić z głównym projektantem.
3. Zakres wykonania i obowiązki przy robotach budowlanych - zgodnie ze sztuką budowlaną (warunki techniczne wykonania i odbioru robót budowlano-montażowych).
4. Wszystkie rozwiązania technologiczne i materiałowe winny posiadać odpowiednie certyfikaty i atesty oraz powinny być wykonywane ściśle wg instrukcji producenta.
6. Dokumentacja jest zgodna z punktu widzenia celu, jakiemu ma służyć.
7. Wykonawca jest zobowiązany do zorganizowania terenu budowy w sposób spełniający wszystkie warunki bhp, sanepid i ppoż. wszyscy pracownicy powinni zostać przeszkoleni w zakresie bhp i przepisów ppoż.
8. Drzwi przy otwieraniu na 90 stopni muszą zachować wskazaną na metce szerokość światła przejścia. Grubość skrzydła nie może zawężać przejścia.

WYKONAWCA DOKUMENTACJI PROJEKTOWEJ:

Studio Projektowe DREAMSPACE
ul. Żeliwna 38, 40-599 Katowice

NAZWA ZAMIERZENIA BUDOWLANEGO:

Budowa budynku mieszkalnego, jednorodzinnego.

LOKALIZACJA OBIEKTU:

działka ew. nr 227/11, powiat: grodziski,
jednostka ewid.: Baranów, obręb ewid: 0006 Cegłów

INWESTOR:

Agnieszka SADOCH
ul. Narwik 17/27a, 01-471 Warszawa

NAZWA ELEMENTU PROJEKTU BUDOWLANEGO:

PROJEKT ARCHITEKTONICZNO-BUDOWLANY

PROJEKTOWAŁA:	PODPIS:
mgr inż. arch. Justyna KAPLON upr. budowlane nr ewid. 19/SLOKK/2020 do projektowania i kierowania robotami budowlanymi bez ograniczeń w specjalności architektonicznej	

ZAKRES: ARCHITEKTURA	SKALA:	NR RYS.
NAZWA RYSUNKU: **ELEWACJA FRONTOWA I ELEWACJA TYLNA**	1:50 DATA: grudzień 2025r.	**A03**

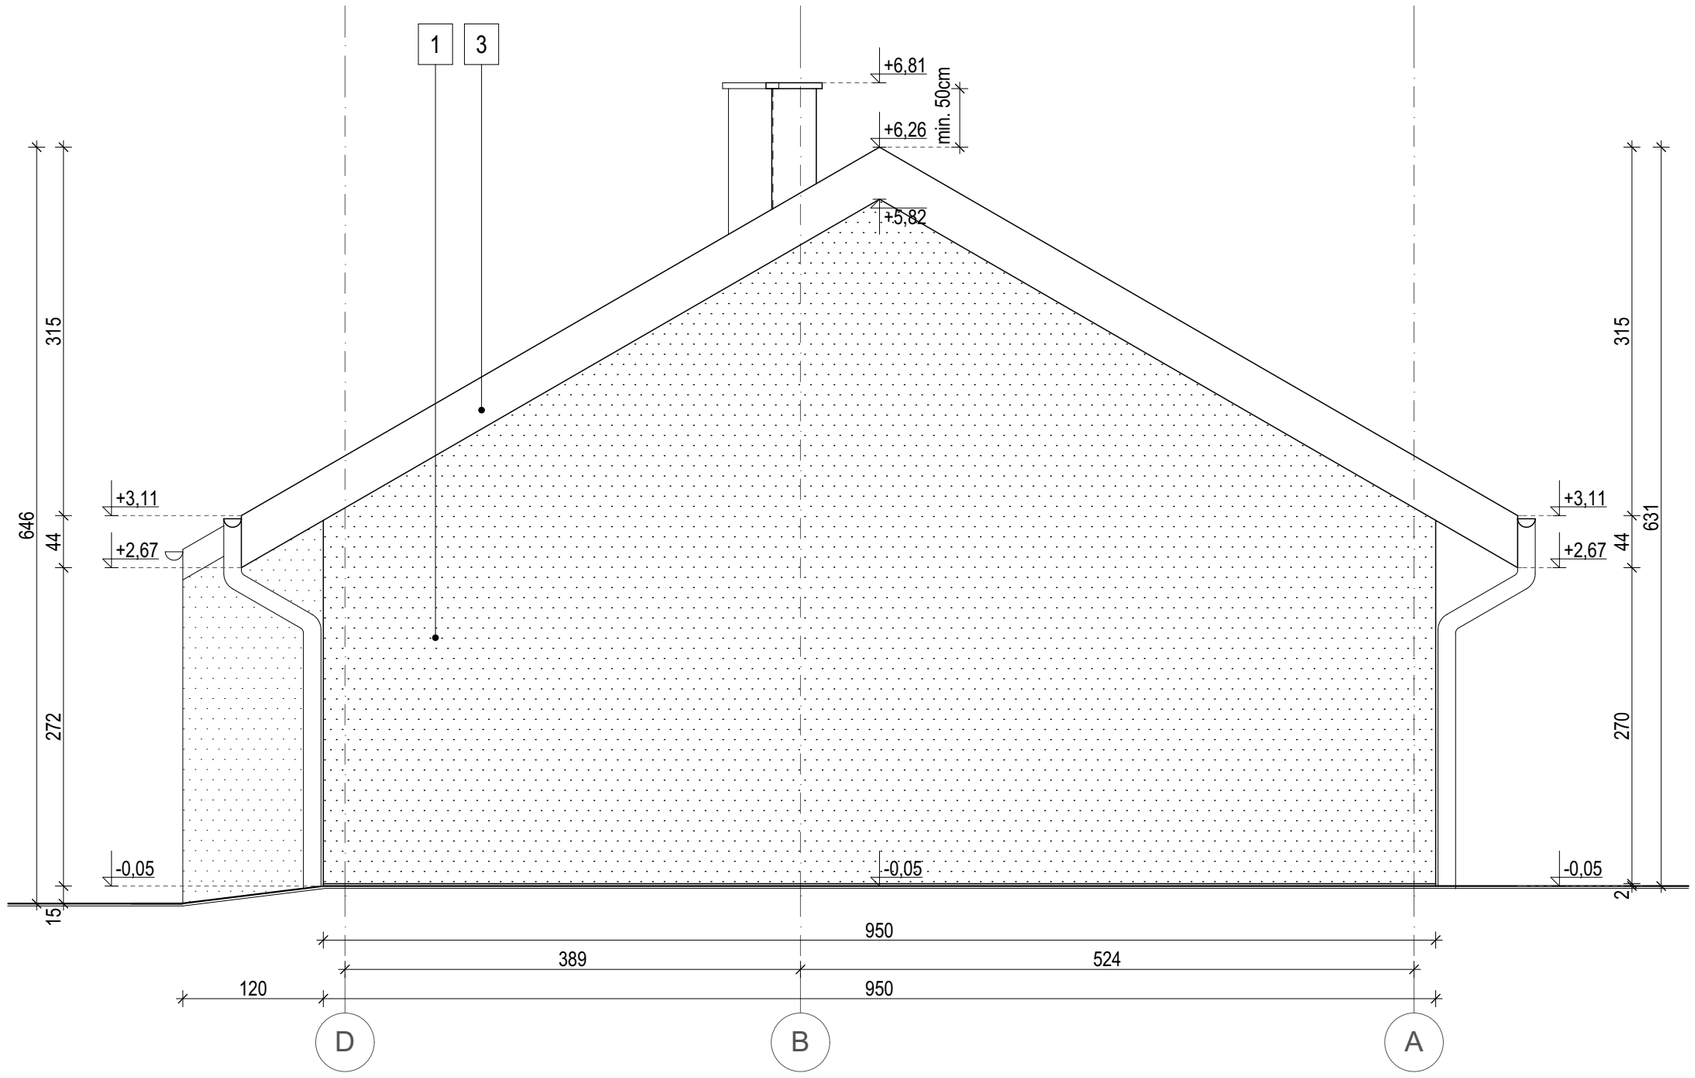

ELEWACJA BOCZNA

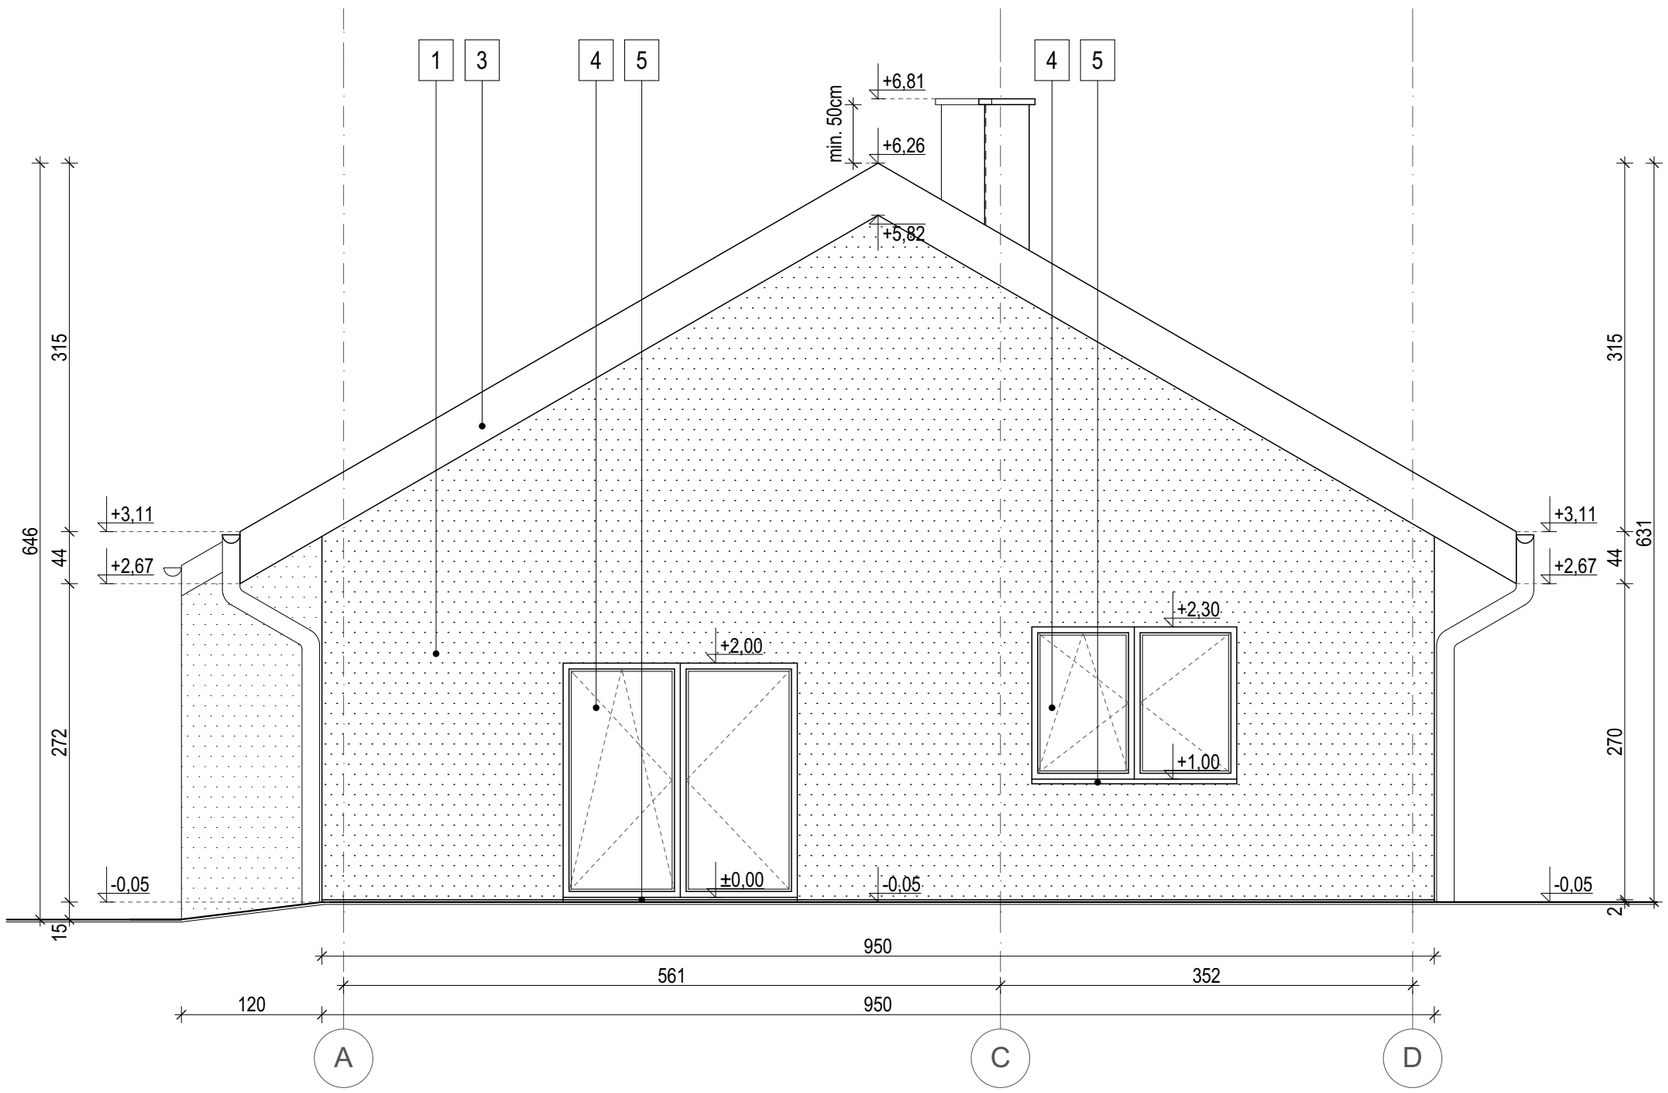

ELEWACJA BOCZNA

LEGENDA:

OZNACZENIE	OPIS
1	TYNK SILIKONOWY KOLOR BIAŁY
1.1	TYNK SILIKONOWY KOLOR JASNOSZARY
2	BLACHODACHÓWKA KOLOR CIEMNOSZARY (ANTRACYT)
3	RYNNY, RURY SPUSTOWE KOLOR CIEMNOSZARY
4	STOLARKA OKIENNA PCV KOLOR CIEMNOSZARY
5	PARAPETY KOLOR CIEMNOSZARY
6	OBRÓBKI BLACHARSKIE KOLOR CIEMNOSZARY
7	STOLARKA DRZWIOWA KOLOR CIEMNOSZARY

WSZYSTKIE KOLORY I MATERIAŁY PRZED ZASTOSOWANIEM NALEŻY UZGODNIĆ Z INWESTOREM.

UWAGI:

1. Uwagi i opisy zamieszczone w części opisowej opracowania stanowią integralną jego część.
2. Ze względu na charakter obiektu wykonawca jest zobowiązany do sprawdzenia wszystkich wymiarów i rzędnych na budowie. Zaistniałe niezgodności pomiędzy projektem architektoniczno - budowlanym a projektem technicznym należy wyjaśnić i uzgodnić z głównym projektantem.
3. Zakres wykonania i obowiązki przy robotach budowlanych - zgodnie ze sztuką budowlaną (warunki techniczne wykonania i odbioru robót budowlano-montażowych).
4. Wszystkie rozwiązania technologiczne i materiałowe winny posiadać odpowiednie certyfikaty i atesty oraz powinny być wykonywane ściśle wg instrukcji producenta.
6. Dokumentacja jest zgodna z punktu widzenia celu, jakiemu ma służyć.
7. Wykonawca jest zobowiązany do zorganizowania terenu budowy w sposób spełniający wszystkie warunki bhp, sanepid i ppoż. wszyscy pracownicy powinni zostać przeszkoleni w zakresie bhp i przepisów ppoż.
8. Drzwi przy otwieraniu na 90 stopni muszą zachować wskazaną na metce szerokość światła przejścia. Grubość skrzydła nie może zawężać przejścia.

WYKONAWCA DOKUMENTACJI PROJEKTOWEJ:

Studio Projektowe DREAMSPACE
ul. Żeliwna 38, 40-599 Katowice

NAZWA ZAMIERZENIA BUDOWLANEGO:

Budowa budynku mieszkalnego, jednorodzinnego.

LOKALIZACJA OBIEKTU:

działka ew. nr 227/11, powiat: grodziski,
jednostka ewid.: Baranów, obręb ewid: 0006 Cegłów

INWESTOR:

Agnieszka SADOCH
ul. Narwik 17/27a, 01-471 Warszawa

NAZWA ELEMENTU PROJEKTU BUDOWLANEGO:

PROJEKT ARCHITEKTONICZNO-BUDOWLANY

PROJEKTOWAŁA:	PODPIS:
mgr inż. arch. Justyna KAPLON upr. budowlane nr ewid. 19/SLOKK/2020 do projektowania i kierowania robotami budowlanymi bez ograniczeń w specjalności architektonicznej	

ZAKRES: ARCHITEKTURA	SKALA:	NR RYS.
NAZWA RYSUNKU: **ELEWACJE BOCZNE**	1:50 DATA: grudzień 2025r.	**A04**