


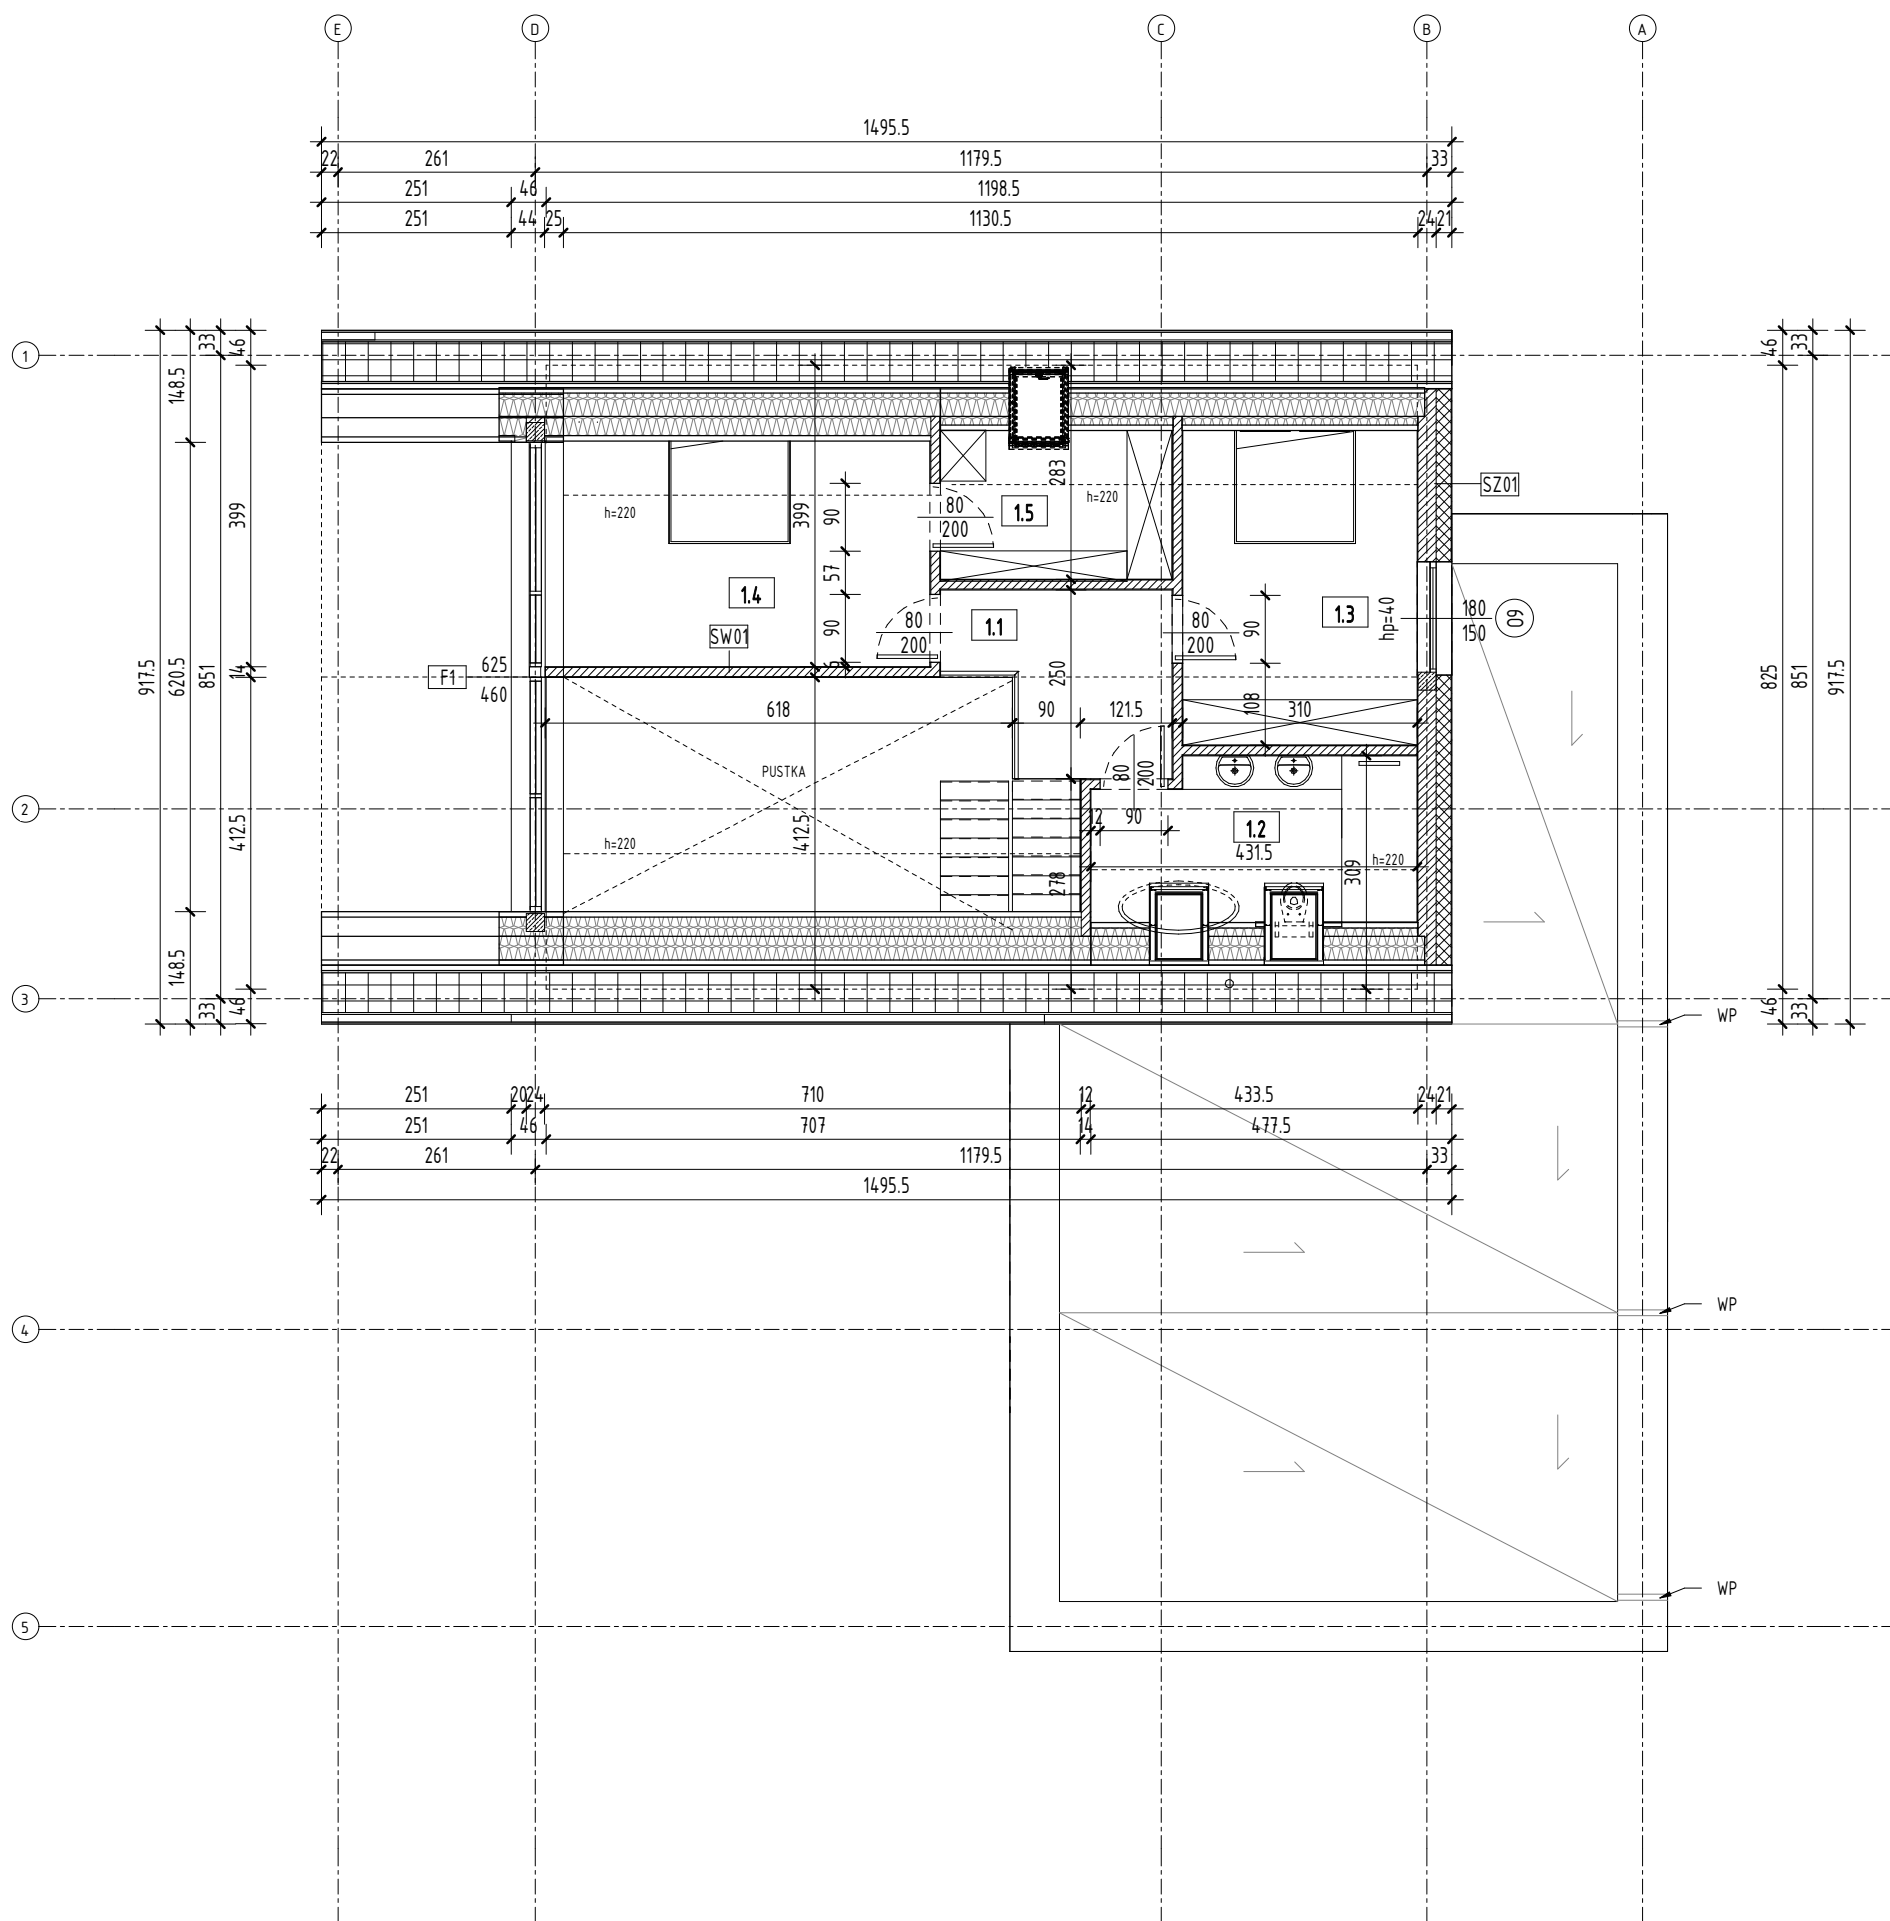

- LEGENDA SYMBOLI:

 - BETON ZBROJONY
 - ŚCIANA MUROWANA
 - IZOLACJA TERMICZNA
 - KRATKA ODPIŁYWOWA
 - TABLICA ELEKTRYCZNA
- LEGENDA OZNACZEŃ LITEROWYCH:

 - HP - WYSOKOŚĆ PARAPETU
 - SZ01,SW01 - PRZEGRODY WG OPISU
 - OD -ODPOWIERZENIE KANALIZACJI SANIT.
 - RS10 -RURA SPUSTOWA KWADRATOWA d=10cm
 - ZPW -ZEWNĘTRZNY PKT. WODY
 - DP -DOPROWADZENIE POWIETRZA DO KOMINKA Min.Ø160
 - WD -WYRZUTNIA DACHOWA SPALIN Z OKAPU
 - WP -WPUST DACHOWY BOCZNY
 - ZPW -ZEWNĘTRZNY PKT. WODY
 - BL -OBRÓBKA BLACHARSKA

nr	Nazwa	Powierzchnia
0.1	WIATROŁAP	4.99 m ²
0.2	KOMUNIKACJA	3.95 m ²
0.3	SALON Z KUCHNIĄ	50.94 m ²
0.4	GABINET	12.52 m ²
0.5	SPIŻARNIA	3.30 m ²
0.6	SCHOWEK	2.47 m ²
0.7	SCHOWEK	1.20 m ²
0.8	ŁAZIENKA	4.60 m ²
0.9	POM. TECHNICZNE	5.93 m ²
0.10	WIATROŁAP	3.79 m ²
0.11	SALON Z KUCHNIĄ	34.17 m ²
0.12	POKÓJ	10.73 m ²
0.13	ŁAZIENKA	4.10 m ²
0.14	POKÓJ	10.73 m ²
1.1	KOMUNIKACJA	6.40 m ²
1.2	ŁAZIENKA	7.69 m ²
1.3	POKÓJ	11.92 m ²
1.4	SYPIALNIA	13.91 m ²
1.5	GARDEROBA	5.06 m ²
		198.41 m ²

www.ProjektStodola.pl

UWAGI:
RYSUNEK ROZPATRYWAĆ Z KOMPLETNYM WIELOBRANŻOWYM PROJEKTEM BUDOWLANYM, KTÓREGO JEST INTEGRALNĄ CZĘŚCIĄ PRZED PRZYSTĄPIENIEM DO ROBÓT KIEROWNIK BUDOWY POWINIEN SPRAWDZIĆ WSZYSTKIE PROJEKTOWANE ELEMENTY KONSTRUKCYJNE BUDYNKU. WSZELKIE NIEJASNOŚCI NALEŻY WYJAŚNIĆ Z PROJEKTANTEM FUNDAMENTY I ELEMENTY KONSTRUKCYJNE WYKONAĆ ZGODNIE Z RYS. KONSTRUKCYJNYMI.
WYMIARY WEWNĘTRZNE ŚCIAN MIERZONE RAZEM Z WYKOŃCZENIEM
POZOSTAŁE UWAGI WG CZĘŚCI OPISOWEJ

RYSUNKI SĄ CHRONIONE PRAWAMI AUTORSKIMI
ROZPOWSZECZNIANIE I KOPIOWANIE BEZ WIEDZY I ZGODY AUTORÓW ZABRONIONE.

nazwa zamierzenia budowlanego:
Budynek mieszkalny jednorodzinny wraz z niezbędną infrastrukturą tech.
.....
inwestor:
.....
ul.

Projekt Stodola
.....
autor projektu/ numer uprawnień
MGR INŻ. ARCH.ADAM DŁUGOSZOWSKI 7/DSOKK/2024
W SPECJALNOŚCI ARCHITEKTONICZNEJ
MGR INŻ. ARCH.PATRYCJA DŁUGOSZOWSKA
projektant adaptujący/ uprawnienia:
.....

branża: ARCHITEKTURA format: 297×420 skala: 1 : 100 data opracowania: 08.2024 data adaptacji:
nazwa rysunku:
RZUT PODDASZA