



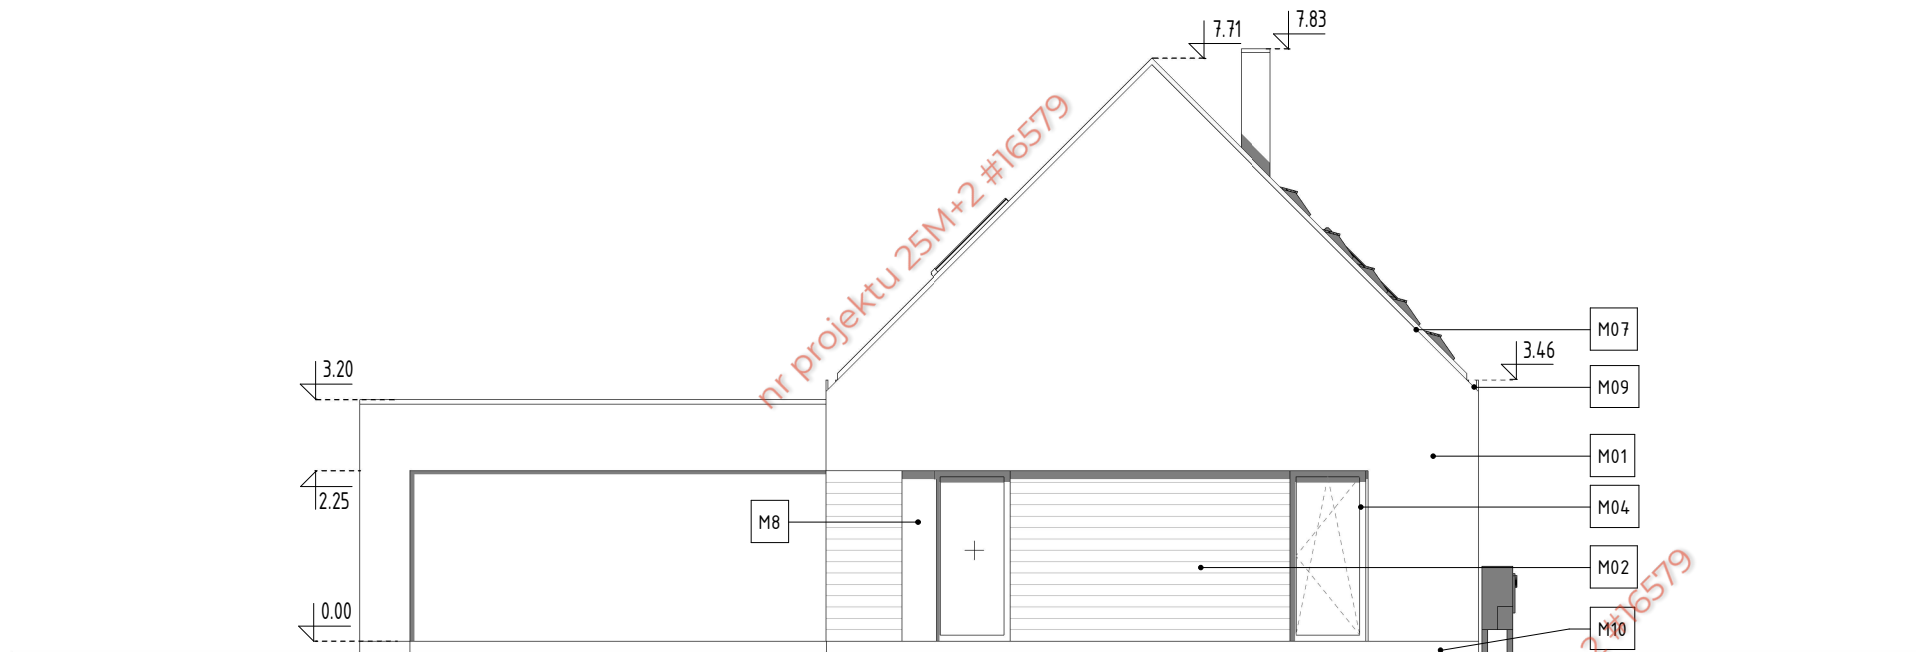

3 ELEWACJA TYLNA
02 skala 1 : 100

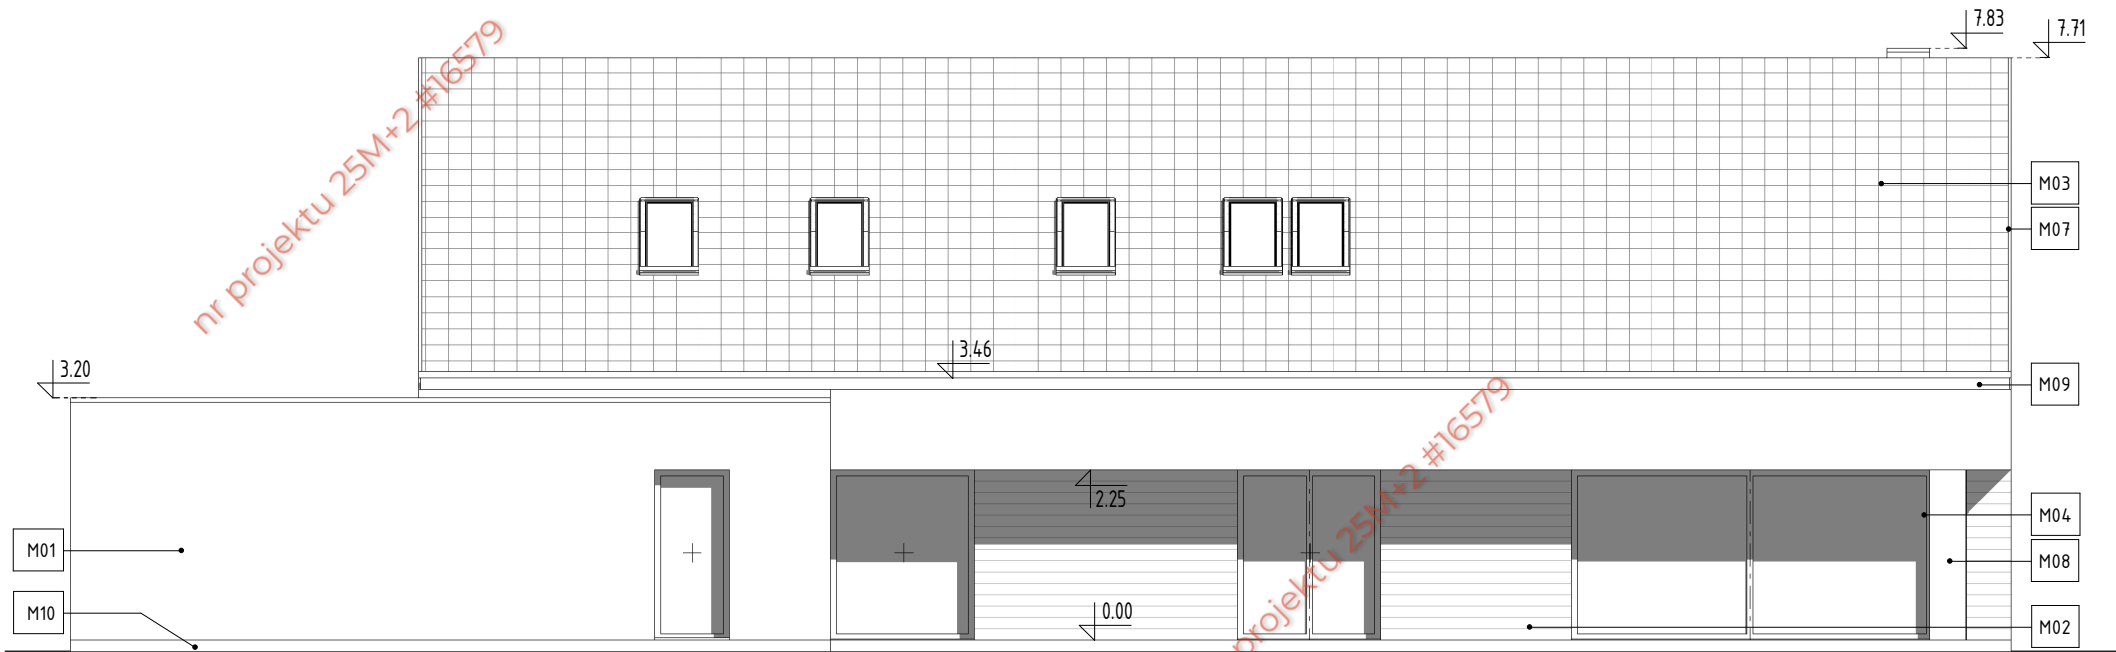

4 ELEWACJA OGRODOWA
02 skala 1 : 100

LEGENDA:

M01	- TYNK CIENKOWARSTWOWY SILIKONOWY, O GRAMATURZE "BARANEK" 1,5 mm KOLOR BIAŁY BAZA
M02	- ELEWACYJNE DESKI DREWNIANE NA RUSZCIE PROFIL ROMB, NP. MODRZEW SYBERYJSKI OLEJOWANE KOLOR NATURALNY
M03	- DACHÓWKA PŁASKA - KOLOR CIEMNY GRAFIT
M04	- STOLARKA OKIENNA KOLOR CIEMNY GRAFIT
M05	- DRZWI WEJŚCIOWE KOLOR DREWNOPODOBNY "WINCHESTER"
M06	- BRAMA SEGMENTOWA DREWNOPODOBNA "WINCHESTER"
M07	- OBRÓBKA BLACHARSKA KOLOR GRAFITOWY
M08	- BLACHA W KOLORZE STOLARKI CIEMNOSZARY
M09	- RYNNY W SYSTEMIE BEZOKAPOWYM, NP. GALECO W KOLORZE SZARYM
M10	- COKÓŁ, TYNK MOZAIKOWY DROBNOZIARNISTY, KOLOR CZARNY
WS	- WYRZUTNIA ŚCIENNA DOPASOWANA DO KOLORU ELEWACJI

www.ProjektStodola.pl

UWAGI:

RYSUNEK ROZPATRYWAĆ Z KOMPLETNYM WIELOBRANŻOWYM PROJEKTEM BUDOWLANYM, KTÓREGO JEST INTEGRALNĄ CZĘŚCIĄ PRZED PRZYSTĄPIENIEM DO ROBÓT KIEROWNIK BUDOWY POWINIEN SPRAWDZIĆ WSZYSTKIE PROJEKTOWANE ELEMENTY KONSTRUKCYJNE BUDYNKU. WSZELKIE NIEJASNOŚCI NALEŻY WYJAŚNIĆ Z PROJEKTANTEM FUNDAMENTY I ELEMENTY KONSTRUKCYJNE WYKONAĆ ZGODNIE Z RYS. KONSTRUKCYJNYMI. WYMIARY WEWNĘTRZNE ŚCIAN MIERZONE RAZEM Z WYKOŃCZENIEM POZOSTAŁE UWAGI WG CZĘŚCI OPISOWEJ

**RYSUNKI SĄ CHRONIONE PRAWAMI AUTORSKIMI
ROZPOWSZECZNIANIE I KOPIOWANIE BEZ WIEDZY I
ZGODY AUTORÓW ZABRONIONE.**

nazwa zamierzenia budowlanego:

Budynek mieszkalny jednorodzinny wraz z niezbędną infrastrukturą tech.

inwestor:

ul.

Projekt
Stodola

dane kontaktowe:
PROJEKT STODOLA
TEL: 730 195 275
INFO@PROJEKTSTODOLA.PL
WWW.PROJEKTSTODOLA.PL

autor projektu/ numer uprawnień

MGR INŻ. ARCH. ADAM DŁUGOSZOWSKI 7/DSOKK/2024

W SPECJALNOŚCI ARCHITEKTONICZNEJ

MGR INŻ. ARCH. PATRYCJA DŁUGOSZOWSKA

projektant adaptujący/ uprawnień:

branża: format: skala: data opracowania: data adaptacji:

ARCHITEKTURA 297×420 1 : 100 08.2024

nazwa rysunku:

ELEWACJE - OGRODOWA, BOCZNA

numer projektu stadium branża wersja numer rysunku

25M+2 PB A 02