


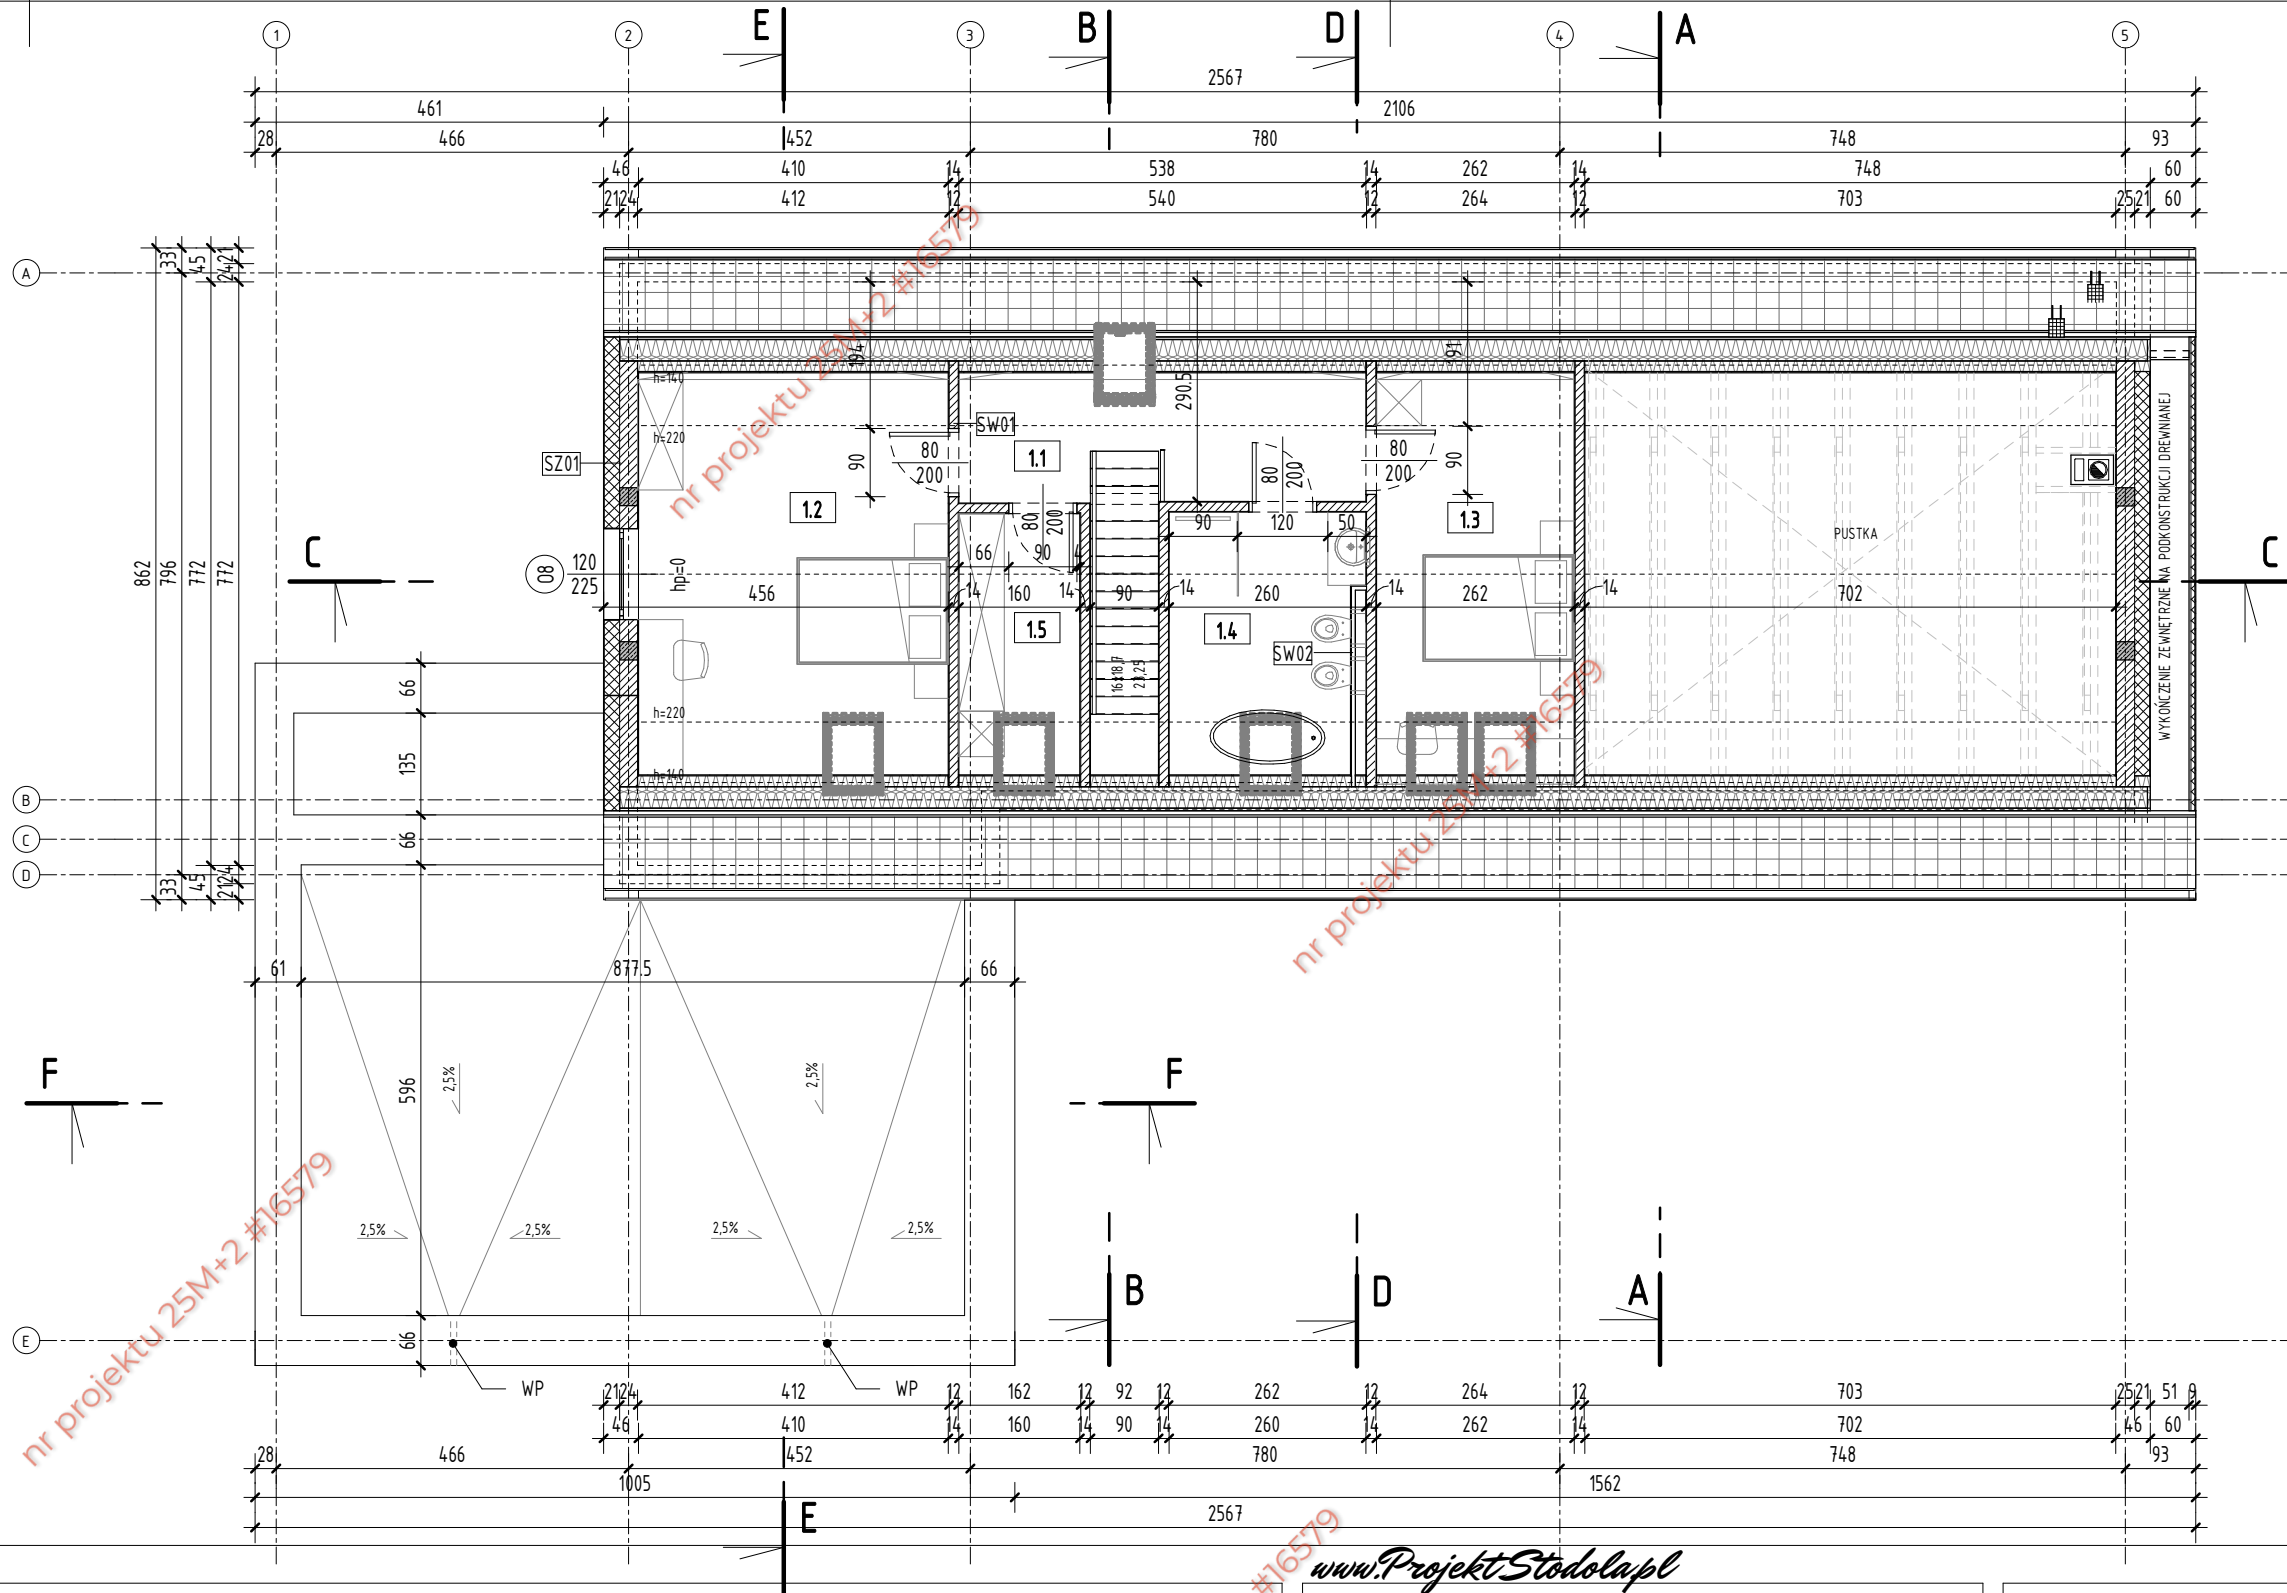

ZESTAWIENIE POMIESZCZEŃ BUDYNEK MIESZKALNY "STODOŁA M+"		
nr	Nazwa	Powierzchnia
0.1	WIATROŁAP	6.32 m ²
0.2	KOMUNIKACJA	10.06 m ²
0.3	SALON Z ANEKSEM KUCHENNYM	61.40 m ²
0.4	ŁAZIENKA	7.19 m ²
0.5	POKÓJ 1	12.16 m ²
0.6	SYPIALNIA Z GARDEROBĄ	18.90 m ²
0.7	POM. TECHNICZNE	7.96 m ²
0.8	GARAŻ	36.57 m ²
0.9	PRALNIA	15.71 m ²
1.1	KOMUNIKACJA	6.97 m ²
1.2	POKÓJ 1	19.36 m ²
1.3	POKÓJ 2	12.36 m ²
1.4	ŁAZIENKA	7.82 m ²
1.5	GARDEROBA	5.05 m ²
		227.84 m ²

LEGENDA SYMBOLI:

- BETON ZBROJONY
- ŚCIANA MUROWANA
- IZOLACJA TERMICZNA
- KRATKA ODPIŁYWOWA
- TABLICA ELEKTRYCZNA

LEGENDA OZNACZEŃ LITEROWYCH:

- HP - WYSOKOŚĆ PARAPETU
- SZ01, SW01 - PRZEGRODY WG OPISU
- WS - WYWIEWKA KANALIZACJI SANIT.
- RS80 - RURA SPUSTOWA KWADRATOWA
- ZPW - ZEWNĘTRZNY PKT. WODY
- DP - DOPROWADZENIE POWIETRZA DO KOMINKA Min.Ø160
- WD - WYRZUTNIA DACHOWA SPALIN Z OKAPU
- WP - WPUST DACHOWY BOCZNY
- ZPW - ZEWNĘTRZNY PKT. WODY
- BL - OBRÓBKA BLACHARSKA

UWAGI:

RYSUNEK ROZPATRYWAĆ Z KOMPLETNYM WIELOBRANŻOWYM PROJEKTEM BUDOWLANYM, KTÓREGO JEST INTEGRALNĄ CZĘŚCIĄ PRZED PRZYSTĄPIENIEM DO ROBÓT KIEROWNIK BUDOWY POWINIEN SPRAWDZIĆ WSZYSTKIE PROJEKTOWANE ELEMENTY KONSTRUKCYJNE BUDYNKU. WSZELKIE NIEJASNOŚCI NALEŻY WYJAŚNIĆ Z PROJEKTANTEM FUNDAMENTY I ELEMENTY KONSTRUKCYJNE WYKONAĆ ZGODNIE Z RYS. KONSTRUKCYJNYMI.

POZOSTAŁE UWAGI WG CZĘŚCI OPISOWEJ

**RYSUNKI SĄ CHRONIONE PRAWAMI AUTORSKIMI
ROZPOWSZECZNIANIE I KOPIOWANIE BEZ WIEDZY
I ZGODY AUTORÓW ZABRONIONE.**

Nazwa zamierzenia budowlanego:

Budynek mieszkalny jednorodzinny wraz z niezbędną infrastrukturą tech.

inwestor:

ul.

**Projekt
Stodola**

dane kontaktowe:
PROJEKT STODOŁA
TEL: 730 195 275
INFO@PROJEKTSTODOLA.PL
WWW.PROJEKTSTODOLA.PL

autor projektu/ numer uprawnień

podpisy:

MGR INŻ. ARCH. ADAM DŁUGOSZOWSKI
W SPECJALNOŚCI ARCHITEKTONICZNEJ 7/DSOKK/2024

MGR INŻ. ARCH. PATRYCJA DŁUGOSZOWSKA
projektant adaptujący/ uprawnień:

branża: format: skala: data opracowania: data adaptacji:

ARCHITEKTURA 297×420 1 : 100 08.2024

nazwa rysunku:
RZUT PODDASZA

numer projektu stadium branża wersja numer rysunku

25M+2 PB A

04