



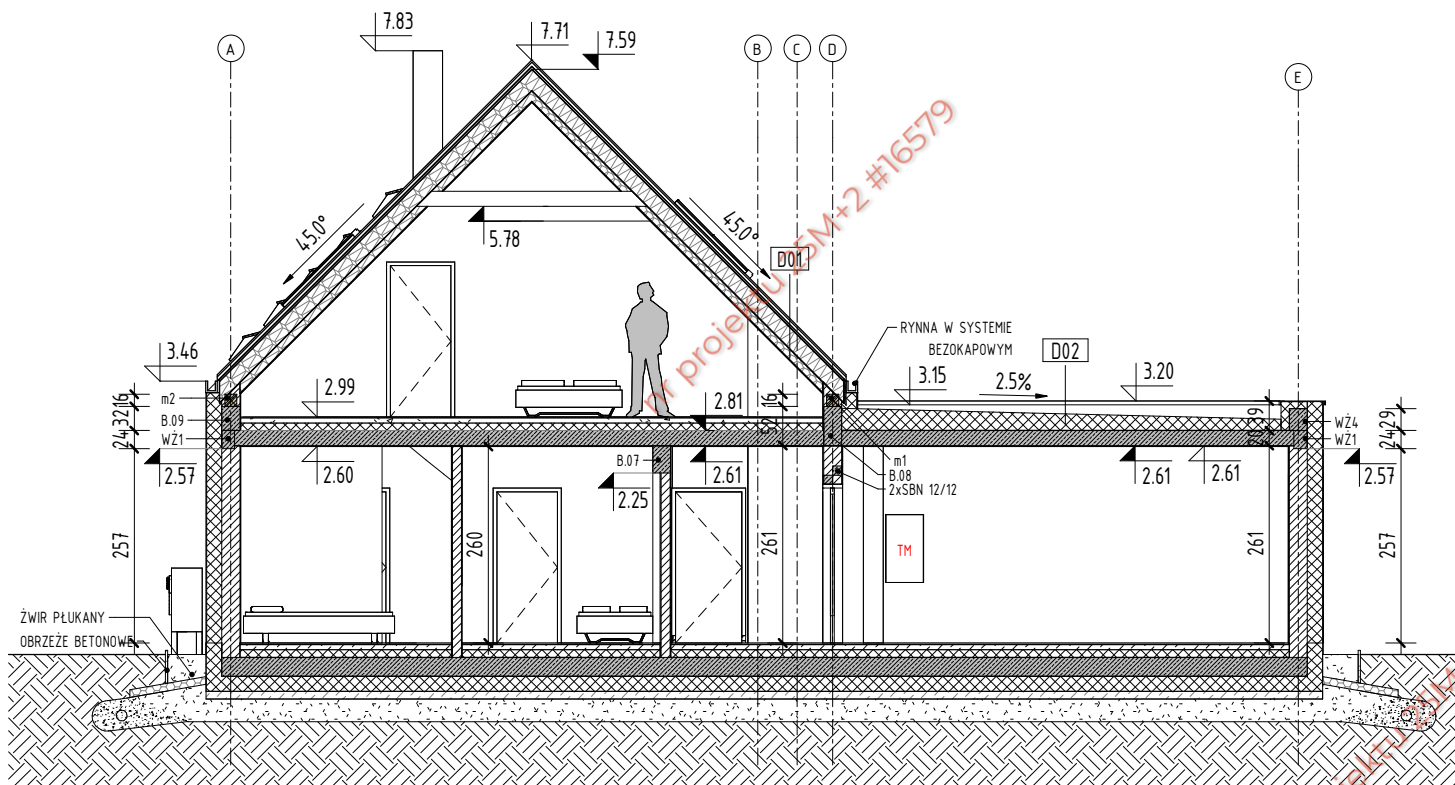

SZCZEGÓŁY FUNDAMENTOWANIA WG RYSUNKÓW BRANŻY KONSTRUKCYJNEJ, ZAŁOŻONY POZIOM POSADOWIENIA ZWERYFIKOWAĆ I EWENTUALNIE DOSTOSOWAĆ DO WARUNKÓW GRUNTOWO WODNYCH NA DZIAŁCE

5 E  
08 skala 1 : 100

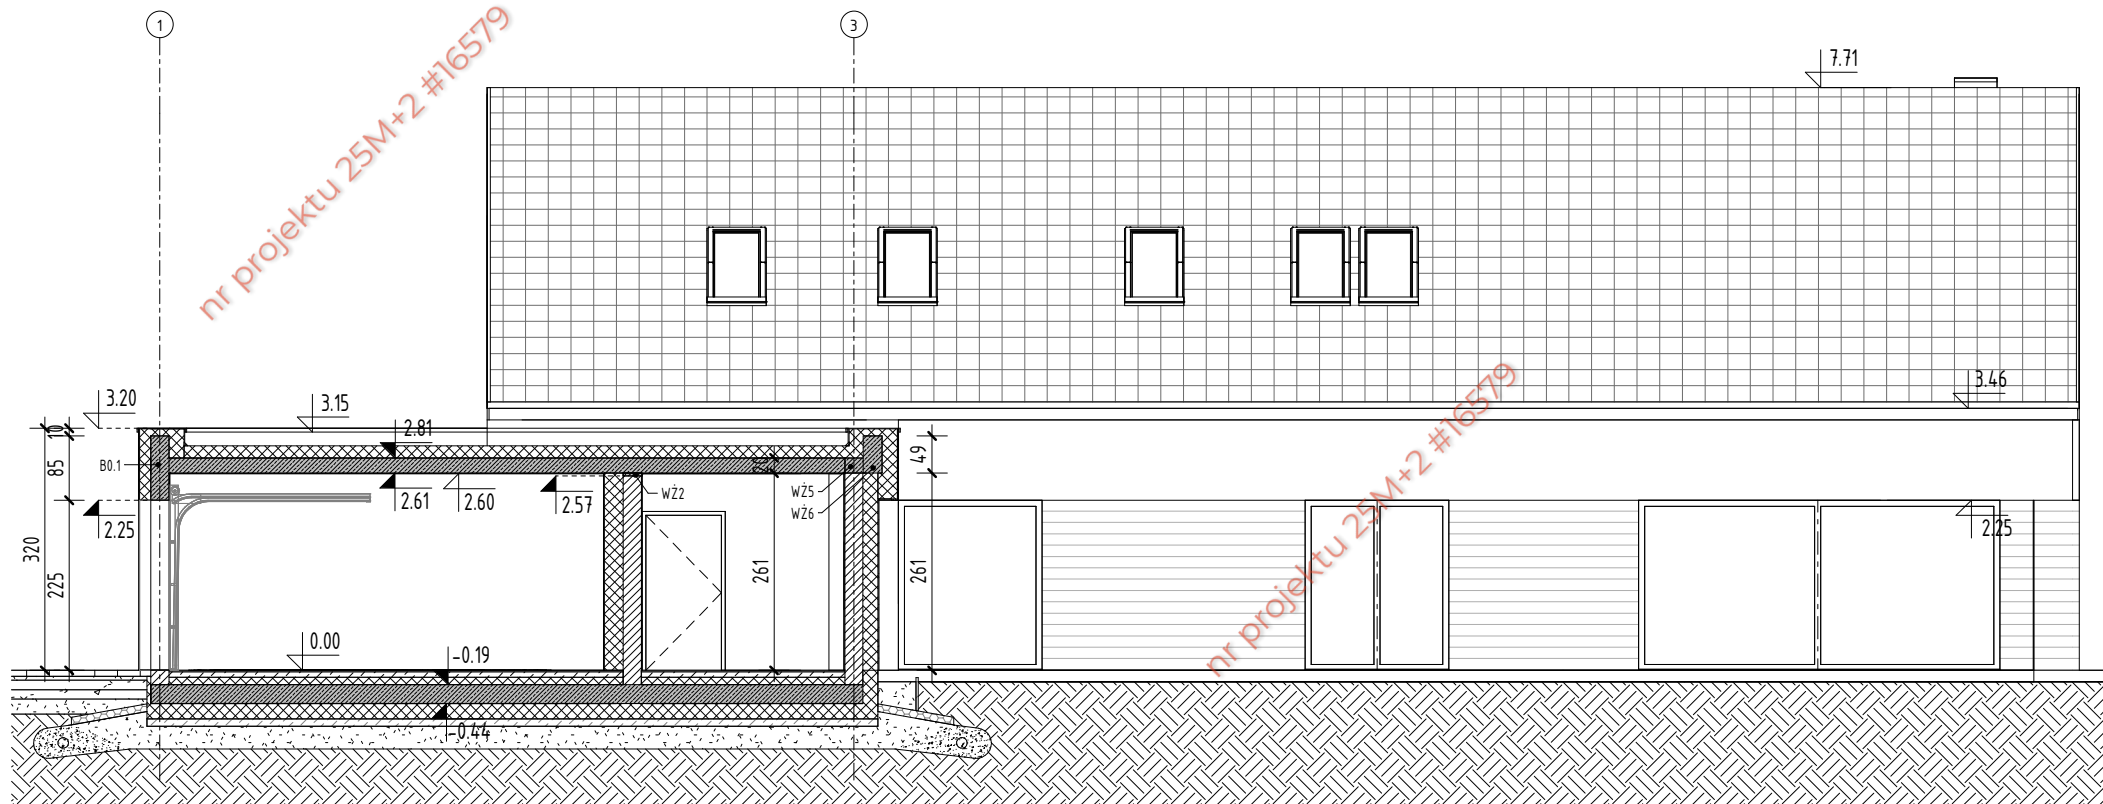

SZCZEGÓŁY FUNDAMENTOWANIA WG RYSUNKÓW BRANŻY KONSTRUKCYJNEJ, ZAŁOŻONY POZIOM POSADOWIENIA ZWERYFIKOWAĆ I EWENTUALNIE DOSTOSOWAĆ DO WARUNKÓW GRUNTOWO WODNYCH NA DZIAŁCE

6 F  
08 skala 1 : 100

|                                    |                           |
|------------------------------------|---------------------------|
| <b>P01</b>                         | <b>PŁYTA FUNDAMENTOWA</b> |
| 2,0 cm                             | WYKONCZENIE POSADZKI      |
| 7,0 cm                             | WYLEWKA BETONOWA          |
| 10,0 cm                            | IZOLACJA TERMICZNA        |
| 25,0 cm                            | PŁYTA ŻELBETOWA           |
| 20,0 cm                            | IZOLACJA TERMICZNA XPS    |
| 10,0 cm                            | BETON PODKŁADOWY          |
| IZOLACJA PRZECIWWILGOCIOWA POZIOMA |                           |
| 30,0 cm                            | PIASEK STABILIZOWANY      |
| GRUNT RODZIMY                      |                           |

|             |                                        |
|-------------|----------------------------------------|
| <b>ST01</b> | <b>STROP MIĘDZYKONDYGNACYJNY</b>       |
| 1,5 cm      | WYKONCZENIE POSADZKI                   |
| 6,5 cm      | WYLEWKA BETONOWA                       |
| 10,0 cm     | STYROPIAN SYSTEMOWY Z FOLIĄ ODBIJAJĄCĄ |
| 20,0 cm     | SPRĘŻONE PŁYTY KANAŁOWE WG KONSTRUKCJI |
| 1,0 cm      | TYNK GIPSOWY                           |

|              |                                     |
|--------------|-------------------------------------|
| <b>D01</b>   | <b>DACH OCIEPLONY</b>               |
| 2,5 cm       | DACHÓWKA PŁASKA                     |
| 4,0 x 6,0 cm | ŁATA DREWNIANA                      |
| 2,5 x 5,0 cm | KONTRŁATA DREWNIANA                 |
| 0,2mm        | MEMBRANA DACHOWA                    |
| 20,0 cm      | KROKWI DREWNIANE IZOLACJA POMIĘDZY  |
| 10,0 cm      | WEŁNA SKALNA POMIĘDZY STELAŻEM ALU. |
| 0,15mm       | PAROIZOLACJA Z FOLII                |
| 1,25 cm      | PŁYTA GK MOCOWANA DO PROFILI ALU.   |

|            |                                         |
|------------|-----------------------------------------|
| <b>D02</b> | <b>STROPODACH GARAŻ</b>                 |
| 2x         | PAPA TERMOZGRZEWANA/ MEMBRANA EPDM      |
| min.8cm    | IZOLACJA TERMICZNA - STYR. SPADKOWY PIR |
| 20cm       | SPRĘŻONE PŁYTY KANAŁOWE WG KONSTRUKCJI  |
| 1cm        | TYNK GIPSOWY                            |

www.ProjektStodola.pl

UWAGI:  
RYSUNEK ROZPATRYWAĆ Z KOMPLETNYM WIELOBRANŻOWYM PROJEKTEM BUDOWLANYM, KTÓREGO JEST INTEGRALNĄ CZĘŚCIĄ PRZED PRZYSTĄPIENIEM DO ROBÓT KIEROWNIK BUDOWY POWINIEN SPRAWDZIĆ WSZYSTKIE PROJEKTOWANE ELEMENTY KONSTRUKCYJNE BUDYNKU. WSZELKIE NIEJASNOŚCI NALEŻY WYJAŚNIĆ Z PROJEKTANTEM FUNDAMENTY I ELEMENTY KONSTRUKCYJNE WYKONAĆ ZGODNIE Z RYS. KONSTRUKCYJNYMI.  
WYMIARY WEWNĘTRZNE ŚCIAN MIERZONE RAZEM Z WYKONCZENIEM  
POZOSTAŁE UWAGI WG CZĘŚCI OPISOWEJ

**RYSUNKI SĄ CHRONIONE PRAWAMI AUTORSKIMI  
ROZPOWSZECZNIANIE I KOPIOWANIE BEZ WIEDZY I  
ZGODY AUTORÓW ZABRONIONE.**

nazwa zamierzenia budowlanego:  
Budynek mieszkalny jednorodzinny wraz z niezbędną infrastrukturą tech.

inwestor:  
ul. ....

Projekt Stodola  
 dane kontaktowe:  
PROJEKT STODOLA  
TEL: 730 195 275  
INFO@PROJEKTSTODOLA.PL  
WWW.PROJEKTSTODOLA.PL

autor projektu/ numer uprawnień  
MGR INŻ. ARCH. ADAM DŁUGOSZOWSKI 7/DSOKK/2024  
W SPECJALNOŚCI ARCHITEKTONICZNEJ  
MGR INŻ. ARCH. PATRYCJA DŁUGOSZOWSKA  
projektant adaptujący/ uprawnień:

branża: ARCHITEKTURA format: 297x420 skala: 1 : 100 data opracowania: 08.2024 data adaptacji: .....  
nazwa rysunku:  
PRZĘKÓJ E-E, F-F

numer projektu 25M+2 stadium PB branża A wersja numer rysunku 08