


Nazwa elementu drewnianego	szerokość elementu drewnianego (m)	wysokość elementu drewnianego (m)	kąt dachu (stopnie)	Długość w rzucie (m), wysokość (słup)	Długość rzeczywista krokwi (m)	Ilość szt.	m ³
Murlata - MU1	0,16	0,16	-	4,85	-	1	0,124
Murlata - MU2	0,16	0,16	-	2,95	-	1	0,076
Murlata - MU3	0,16	0,16	-	3,74	-	1	0,096
Murlata - MU4	0,16	0,16	-	0,70	-	3	0,054
Murlata - MU5	0,16	0,16	-	4,85	-	1	0,124
Murlata - MU6	0,16	0,16	-	2,95	-	1	0,076
Murlata - MU7	0,16	0,16	-	3,90	-	1	0,100
Platew - Pł1	0,8	0,24	-	14,10	-	1	2,707
Jętka - J1	0,08	0,16	-	4,26	-	10	0,545
Jętka - J2	0,08	0,16	-	1,26	-	36	0,581
Wymian-W1	0,08	0,18	-	0,98	-	3	0,042
Wymian-W2	0,08	0,18	-	1,46	-	1	0,021
Krokiew- K1	0,08	0,18	35	3,5	4,27	40	2,461
Krokiew- K2	0,08	0,18	35	2,12	2,59	3	0,112
Krokiew- K3	0,08	0,18	35	2,73	3,33	1	0,048
SUMA							7,166

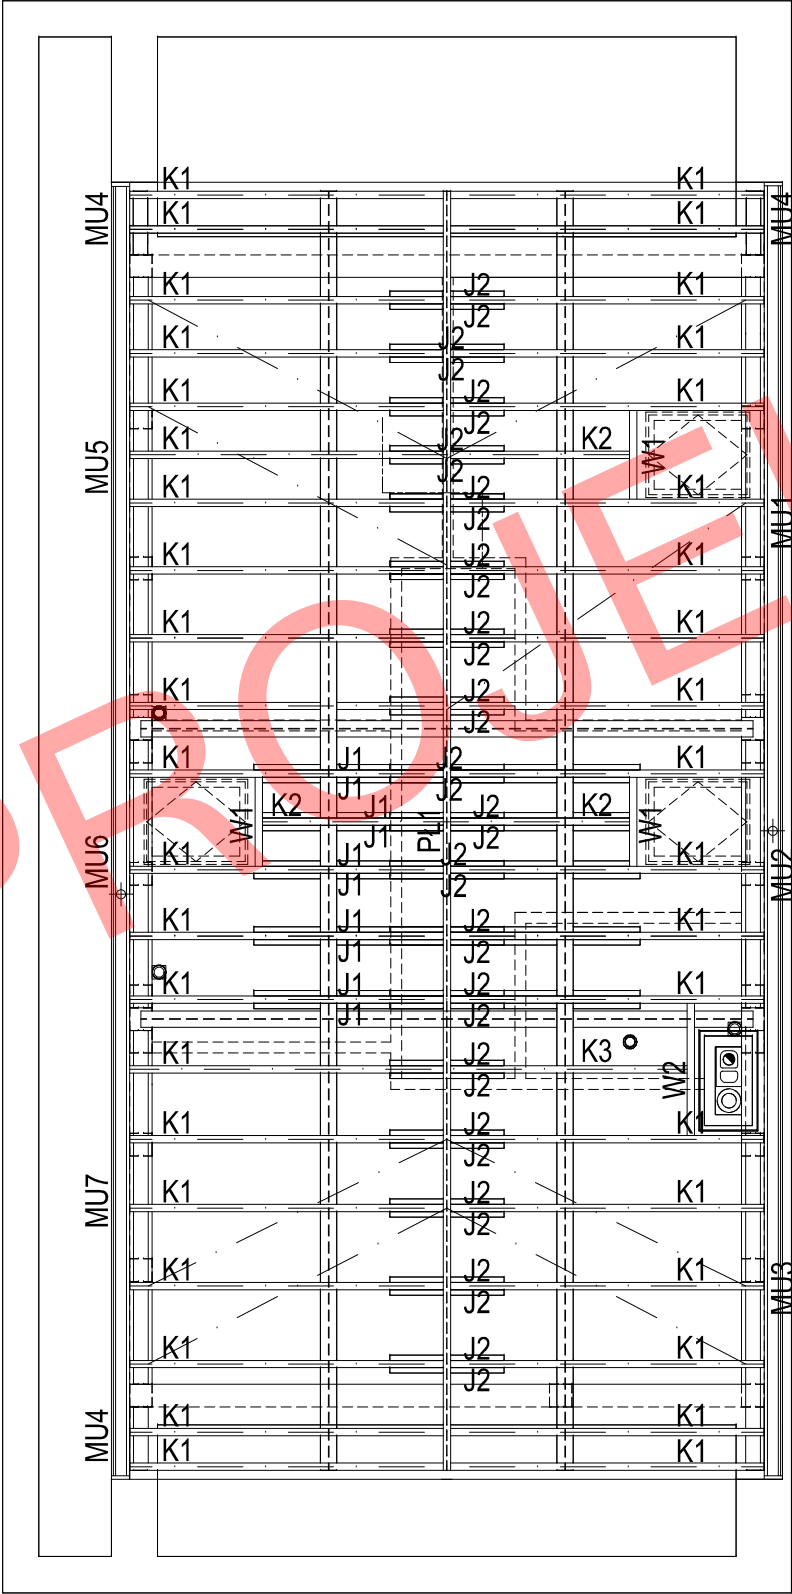

UWAGA:

Przed zamówieniem drewna wszystkie wymiary poszczególnych elementów więźby należy sprawdzić i zweryfikować na budowie.

Podane wartości są wymiarami netto. Przy zamówieniu drewna należy uwzględnić naddatek na cięcie (szczególnie istotne w przypadku krokwi).

LESS IS MORE

ARCHITEKCI

LESS IS MORE ARCHITEKCI
ul. Popławskiego 14/5, 30-818 Kraków
www.lessismore.com.pl

MODERN HOUSE

MODERN HOUSE
ul. Wielicka 179/5, 30-663 Kraków
www.modernhouse-projekty.pl

Temat opracowania:

PROJEKT BUDYNKU MIESZKALNEGO JEDNORODZINNEGO
MODERN HOUSE - New House 755 L

Branża:

ARCHITEKTURA

Data opracowania:

04.2024 r.

Faza:

PROJEKT ARCHITEKTONICZNO - BUDOWALNY

Projektant:

mgr inż. arch. Jacek Niebieszczański
upr. nr MPOIA/026/2009

Inwestor:

Adres inwestycji:

Adaptacja:

Data adaptacji:

Skala:

-

Nazwa rysunku:

ZESTAWIENIE WIĘZBY DACHOWEJ

Nr rysunku:

A 4.2

NINIEJSZE OPRAWOWANIE STANOWI DZIEŁO AUTORSKIE I PODLEGA OCHRONIE ZGODNIE Z USTAWĄ Z DNIA 4 LUTEGO 1994 R. O PRAWIE AUTORSKIM I PRAWACH POKREWNYCH.

ORYGINALNY PROJEKT ZAWIERA HOLOGRAM NA STR. TYTUŁOWEJ, NA RZUTACH KONDYGNACJI ORAZ PIECZĄTKĘ W KOLORZE NIEBIESKIM NA WYBRANYCH RYSUNKACH ARCHITEKTONICZNYCH