


DOM NA MAJOWEJ

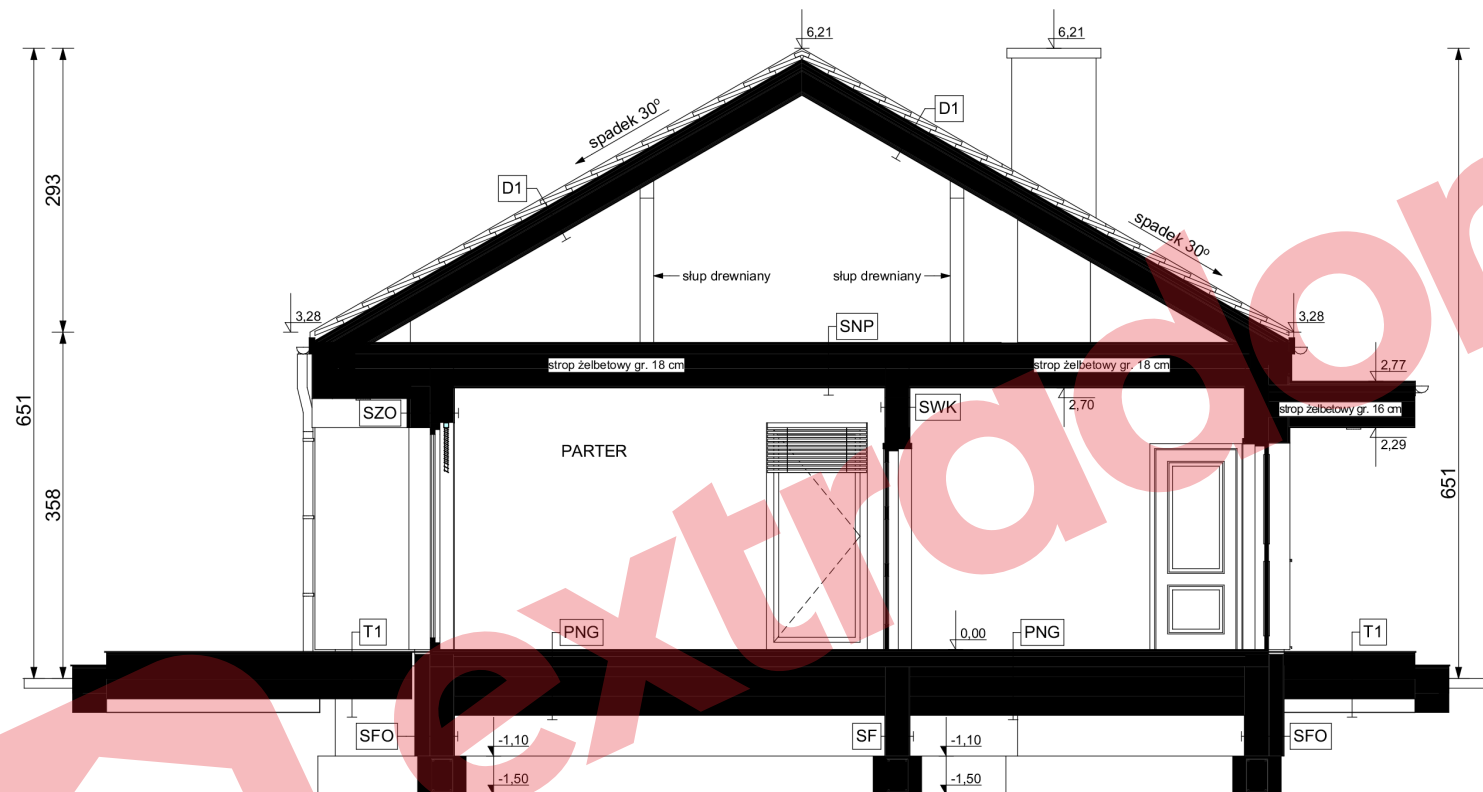

A-A PRZEKRÓJ

SZO - ŚCIANA ZEWNĘTRZNA KONSTRUKCYJNA OCIEPLONA	
wykończenie zew: tynk, okładzina	1
ocieplenie: styropian	20-23
ściana: beton komórkowy klasy minimum 500	24
wykończenie wew: tynk	1

SWK - ŚCIANA WEWNĘTRZNA KONSTRUKCYJNA	
wykończenie wew: tynk	1
ściana: beton komórkowy klasy minimum 500	24
wykończenie wew: tynk	1

SD1 - ŚCIANA DZIAŁOWA MUROWANA	
wykończenie wew: tynk	1
ściana: beton komórkowy	12
wykończenie wew: tynk	1

PNG - POSADZKA NA GRUNCIE	
podłoga alternatywnie: deski, panele, terakota	2
jastrych wraz z siatką stalową	6
folia aluminiowa oraz rurki ogrzewania podłogowego	
ocieplenie: styropian	10
hydroizolacja	
beton B15	10
hydroizolacja	
warstwa zagęszczonego suchego piasku	20
grunt rodzimy po zdjęciu humusu	

SF - ŚCIANA FUNDAMENTOWA WEWNĘTRZNA	
hydroizolacja	
ściana: beton C16/20 (B20)	24
hydroizolacja	

SFO - ŚCIANA FUNDAMENTOWA ZEWNĘTRZNA OCIEPLONA	
wykończenie: tynk cokołowy	1
ocieplenie: styropian	10
hydroizolacja	
ściana: beton C16/20 (B20)	24
hydroizolacja	

D1 - DACH NIE OCIEPLONY	
pokrycie alternatywnie: blacha / blachodachówka / dachówka	
łaty i kontrłaty	8
warstwa wstępnego krycia + poszycie	2.2
krokwie	16

SNP - STROP	
ocieplenie: wełna	25
strop - płyta żelbetowa	18
wykończenie wew: tynk	1

T1 - TARAS / PODEST NA GRUNCIE	
posadzka: mrozoodporna płytki w imitacji drewna	
mrozoodporna zaprawa na hydroizolacji	
płyta betonowa konstrukcyjna (C20/C25)	10
podsyпка żwirowa lub piaskowa, zagęszczona	20-34
grunt rodzimy	