


- Uwagi:
1. Ściany należy murować oraz zbroić zgodnie ze sztuką budowlaną, normami oraz ogólnie dostępnymi systemami.
 2. Elementy drewniane zabezpieczyć środkami owadobójczymi i grzybobójczymi.
 3. Przed zamówieniem stolarki należy pobrać wymiary z "natury".
 4. Rzut rozpatrywać z pozostałymi rysunkami projektu.

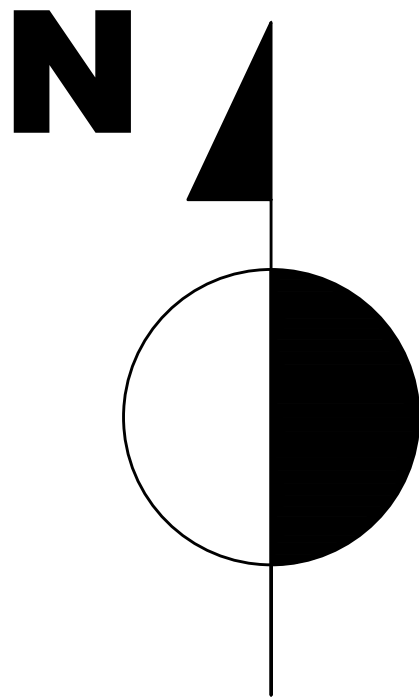

WYKAZ POMIESZCZEŃ:	
1.	HALL 6,53m ²
2.	ŁAŻIENKA 12,52m ²
3.	SYPIALNIA 18,29m ²
4.	SYPIALNIA 12,33m ²
5.	SYPIALNIA 17,15m ²
6.	SYPIALNIA 15,45m ²
7.	PRALNIA 5,90m ²
RAZEM: 82,27m ²	

RZUT I PIĘTRA
skala 1:100

Inwestor	KOWALIK WIOLETTA i MICHAŁ ZAM. UL. NOWOLIPKI 9/53, WARSZAWA 00-151		
Rodzaj budowy	BUDOWA BUDYNKU MIESZKALNEGO JEDNORODZINNEGO		Nr rys. A-2
Adres budowy	RZUT I PIĘTRA		
Rodzaj rysunku	DZIERŻENIN dz. nr 147/18 GM. POKRZYWNICA. JEDNOSTKA EWIDENCYJNA 142403_2 POKRZYWNICA		Skala 1:100
Branża	Projektant	Uprawnienia	Podpis
Architektoniczna	mgr inż. Jaśkiewicz Łukasz	MAP/0269/ZOOA/13 SWK/0117/POOK/11	

