

izolacja pozioma na ścianie
fundamentowej
papa podkładowa zgrzewalna
FUNDAMENT 4,0 SZYBKI PROFIL SBS

plyta termoizolacyjna
EPS 100-036

Wykończenie zewnętrzne cokołu:
tynk cienkowarstwowy ozdobny,
wodoszczelny na siatce zbrojącej
lub płytki ceramiczne klinkierowe klejone.
Dodatkowe zabezpieczenie hydrofobowe
powierzchni :
STORMDRY SUCHY MUR ICOPAL


plyta termoizolacyjna XPS lub EPS-P
mocowana mechanicznie lub klejona klejem
SIPLAST KLEJ SZYBKI STYK SBS
lub ICOPAL TEROKAL TK395

tynk cienkowarstwowy
na siatce zbrojącej

Hydroizolacja pionowa -
podkład gruntujący: SIPLAST PRIMER SZYBKI GRUNT SBS
hydroizolacja:
papa FUNDAMENT 4,0 SZYBKI PROFIL SBS

mata drenująca ICODREN 10 SZYBKI DRENAŻ SBS
klejona do podłoża SIPLAST KLEJ SZYBKI STYK SBS
lub ICOPAL TEROKAL TK395

taśma uszczelniająca
SIPLAST KIT SZYBKĄ
IZOLACJA SBS
lub faseta betonowa

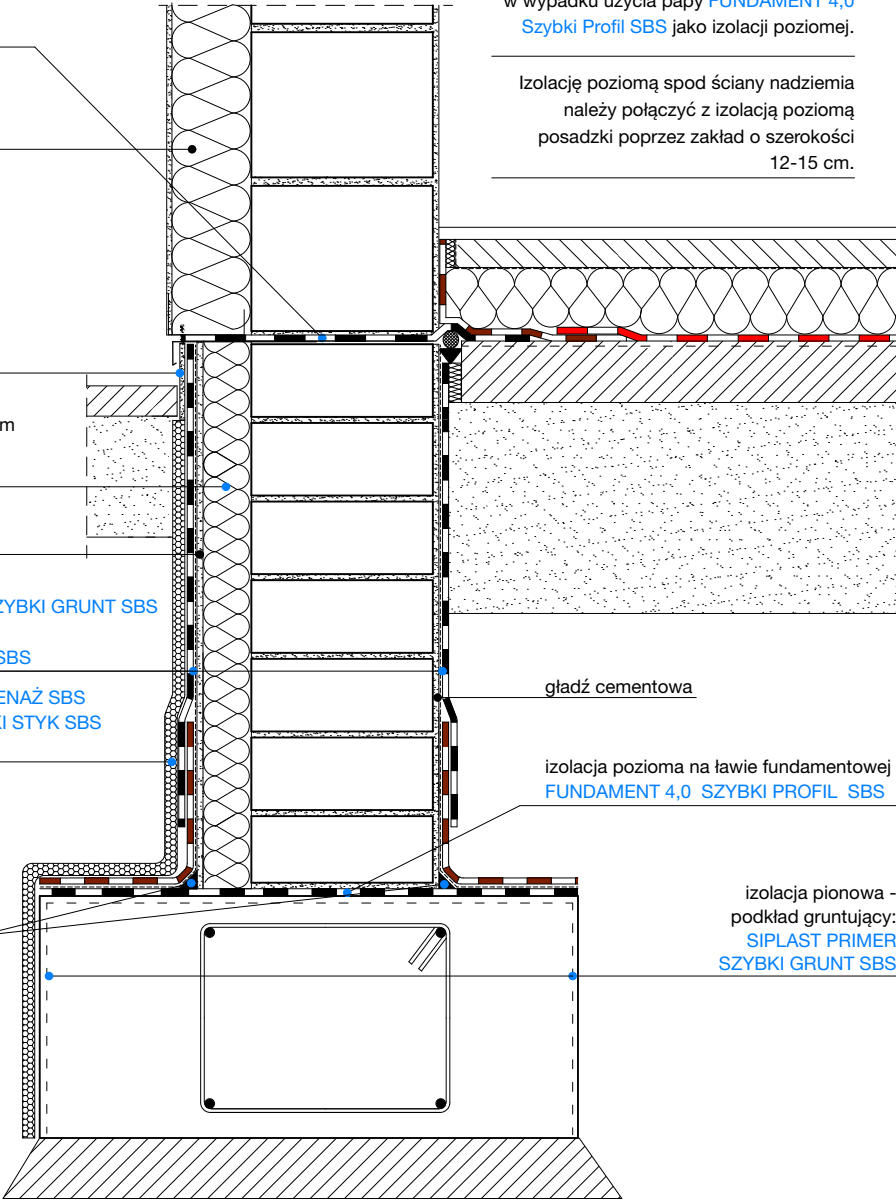

UWAGI

Podkład gruntujący stosować wyłącznie
w wypadku użycia papy FUNDAMENT 4,0
Szybki Profil SBS jako izolacji poziomej.

Izolację poziomą spod ściany nadziemna
należy połączyć z izolacją poziomą
posadzki poprzez zakład o szerokości
12-15 cm.

gładź cementowa

izolacja pozioma na ławie fundamentowej
FUNDAMENT 4,0 SZYBKI PROFIL SBS

izolacja pionowa -
podkład gruntujący:
SIPLAST PRIMER
SZYBKI GRUNT SBS

PROJEKT
TECHNICZNY

AUTOR PROJEKTU

ZGODNIE Z USTAWĄ O PRAWIE AUTORSKIM I PRAWACH POKREWNYCH
z dn. 04.02.1994 r. (Dz. U. 2006 Nr 90 Poz. 631 z późniejszymi zmianami)

ZASTRZEGA SOBIE PRAWA AUTORSKIE.

WSZYSTKIE ZMIANY W PROJEKCIE NALEŻY UZGADNIAĆ Z AUTOREM.

Jednostka Projektowa

W
WIEKIERA
ARCHITEKCI

Rysunek

Detal IZOLACJA ŁAW FUNDAMENTOWYCH

Obiekt

**BUDOWA BUDYNKU MIESZKALNEGO
JEDNORODZINNEGO**
W ZABUDOWIE MIESZKANIOWEJ JEDNORODZINNEJ

Rysunek nr :

11

Adres

Nowy NAKWASIN gmina KOŹMINEK
dz. nr 34/14 obręb 0014 Nowy Nakwasin

Skala:

1:10

Inwestor

Natalia PREPIÓRKA i Albert JANIĄK

Data:

**2025
STYCZEŃ**

Autor

mgr inż. arch. Filip Wiekiera

83/DSOKK/2018
specjalność architektoniczna

Podpis