



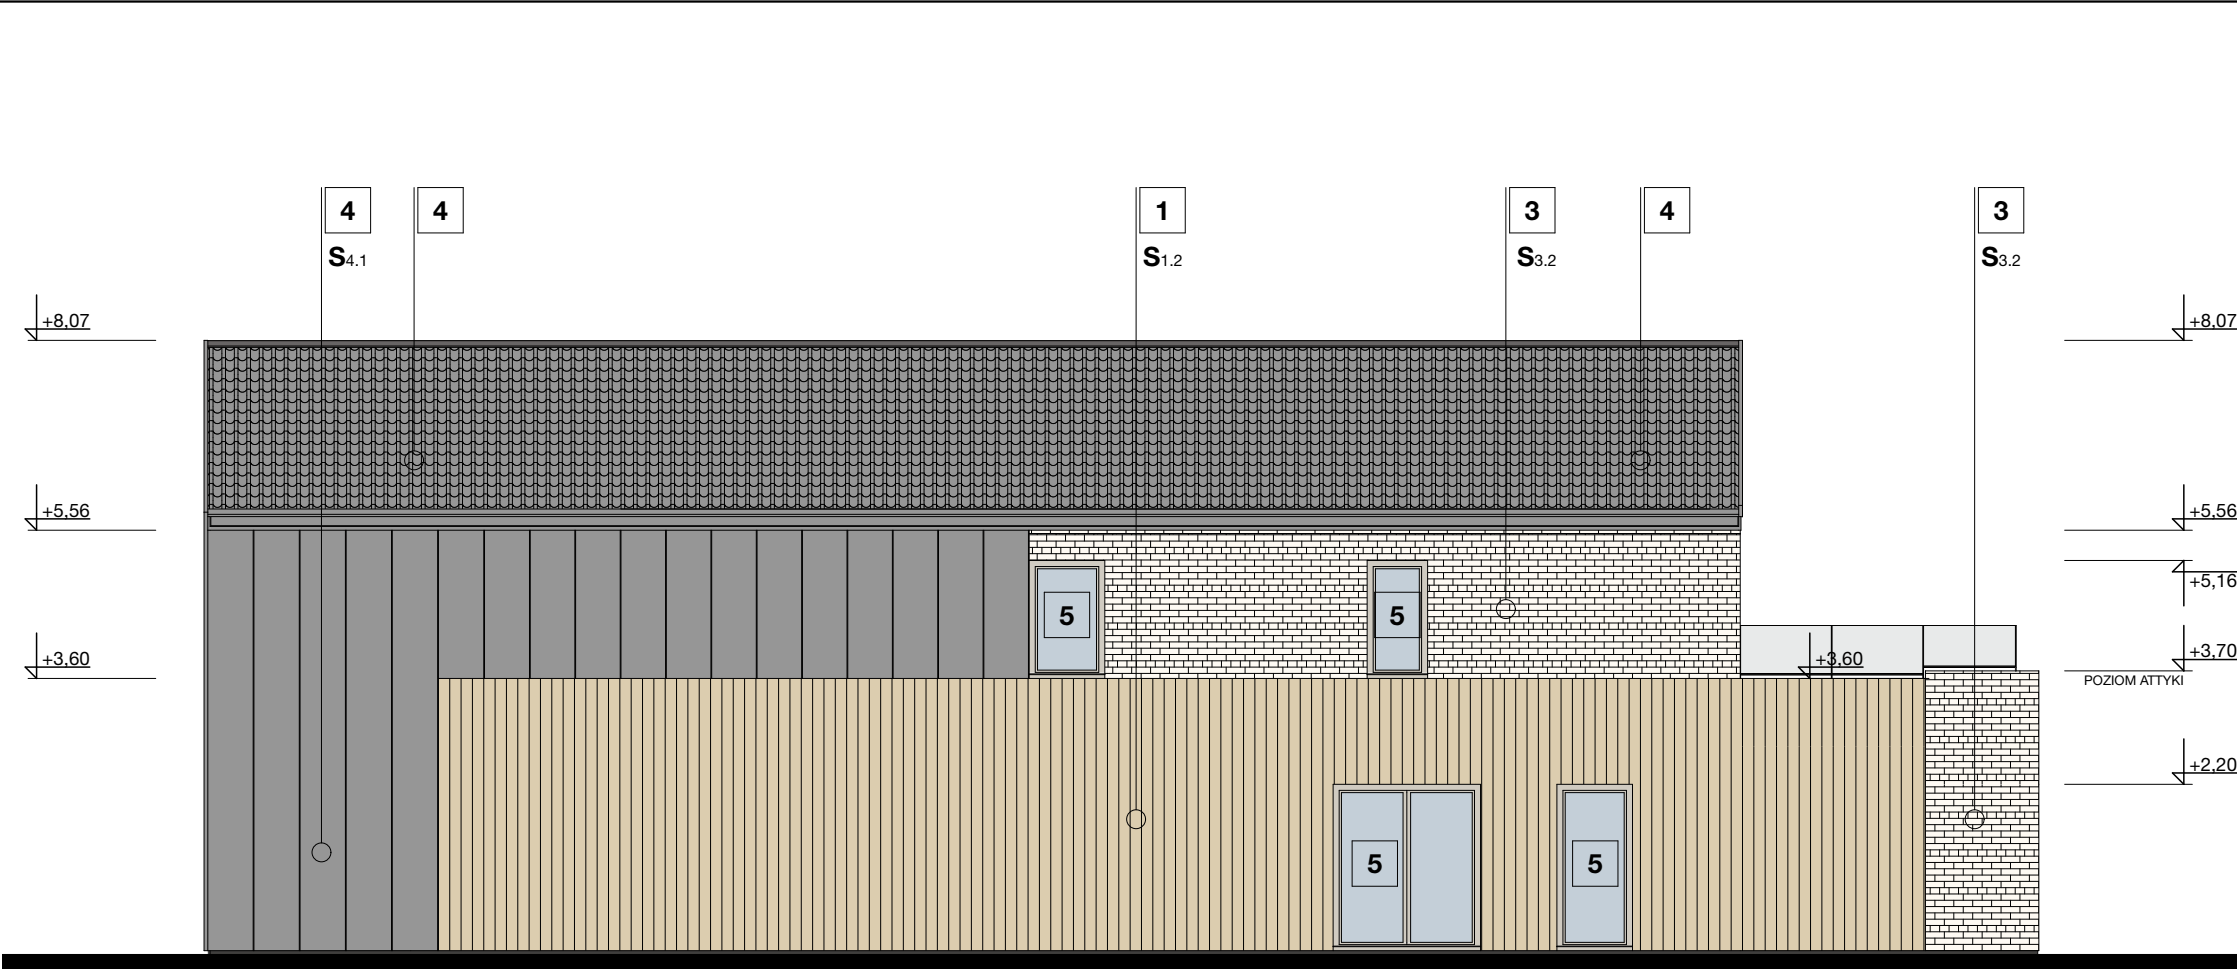


elewacja WSCHODNIA

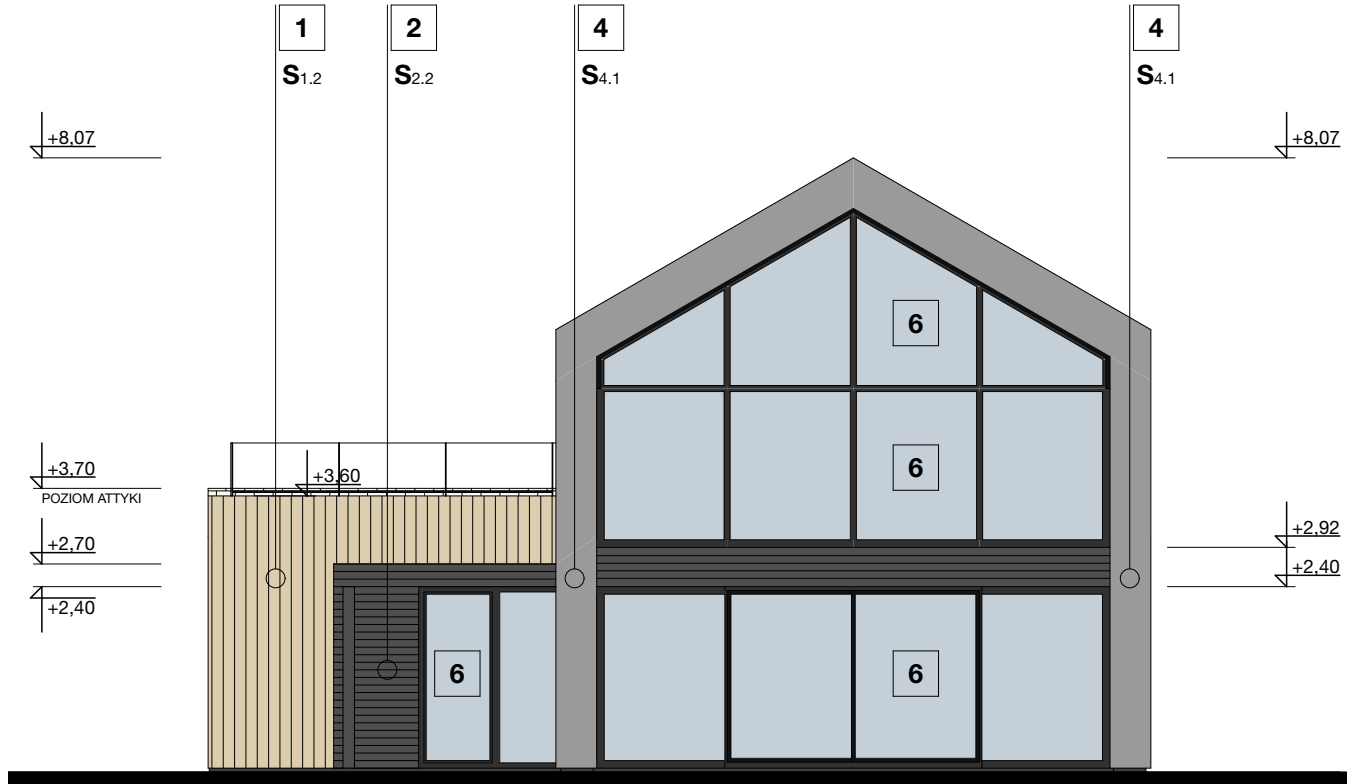

elewacja POŁUDNIOWA

zestawienie materiałów elewacji

ŚCIANY i DACH

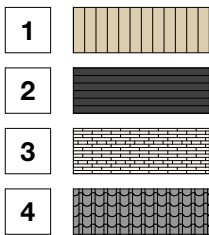

DESKA NATURALNA
w kolorze **DĄB SONOMA**
DESKA NATURALNA PALONA
na kolor **CZARNY**
PŁYTKA KLINKIEROWA KMK KLINKIER - 210x20x50
ręcznie formowana postarzana w kolorze **Yellowwhite**
POKRYCIE DACHU - **BLACHODACHÓWKA**
w kolorze **JASNO GRAFITOWYM**

STOLARKA OKIENNA i DRZWIOWA

kolor
- **DĄB SONOMA**

STOLARKA OKIENNA i DRZWIOWA

kolor
- **ANTRACYT**

BRAMA WJAZDOWA -SYSTEMOWA

kolor
- **DĄB SONOMA**

OBRÓBKI BLACHARSKIE

kolor
JASNO GRAFITOWY

PARAPETY ZEWNĘTRZNE

kolor
ZGODNIE Z KOLORAMI OKIEN

PROJEKT T E C H N I C Z N Y

AUTOR PROJEKTU

ZGODNIE Z USTAWĄ O PRAWIE AUTORSKIM I PRAWACH POKREWNYCH
z dn. 04.02.1994 r. (Dz. U. 2006 Nr 90 Poz. 631 z późniejszymi zmianami)

ZASTRZEGA SOBIE PRAWA AUTORSKIE.

WSZYSTKIE ZMIANY W PROJEKCIE NALEŻY UZGADNIAĆ Z AUTOREM.

Jednostka Projektowa



WIEKIERA
ARCHITEKCI

Rysunek

elewacje WSCHODNIA i POŁUDNIOWA

Obiekt

BUDOWA BUDYNKU MIESZKALNEGO
JEDNORODZINNEGO
W ZABUDOWIE MIESZKANIOWEJ JEDNORODZINNEJ

Rysunek nr :

9

Adres

Nowy NAKWASIN gmina KOŹMINEK
dz. nr 34/14 obręb 0014 Nowy Nakwasin

Skala:

1:100

Inwestor

Natalia PREPIÓRKA i Albert JANIĄK

Data:

2025
STYCZEŃ

Autor

mgr inż. arch. Filip Wiekiera

83/DSOKK/2018

specjalność architektoniczna

Podpis