DOM W BERBERYSACH (G2)
LUSTRZANE ODBICIE

PRZEKRÓJ C-C

A - 8

A1 DACH
- DACHÓWKA CERAMICZNA "Creaton"
- 5x5 ŁATY
- 5x2,5 KONTRŁATY
- FOLIA PAROPRZEPUSZCZALNA
- 8x18 KROKIEW

B1 STROP NAD PARTEREM
- 2,5 cm DESKI NA LEGARACH
- 30cm WEŁNA MINERALNA (*)
- FOLIA POLIETYLENOWA
- 18cm PŁYTA ŻELBETOWA
- TYNK CEMENT.-WAPIENNY

(*) WEŁNA MINERALNA Isover PROFIT-MATA

Rekomendowana:
WEŁNA MINERALNA Isover SUPER-MATA Plus

C2 PODŁOGA W GARAŻU
- TERAKOTA
- 16m WYLEWKA CEMENTOWA ZE SPADKIEM min. 1% ZBROJ. SIATKĄ Z DRUTU ø6/10 cm
- FOLIA POLIETYLENOWA
- 10cm STYROPIAN EPS 100 Termo Organika
- 2x PAPA TERMOZGRZEWALNA PODKŁADOWA
- 10cm BETON C12/15
- PODSYPKA ŻWIROWO-PIASKOWA min. 20cm

D1 TARAS NA GRUNCIE
- KOSTKA BETONOWA 6cm
- PODSYPKA Z PIASKU 4cm
- PODSYPKA ŻWIROWO-PIASKOWA min. 30cm

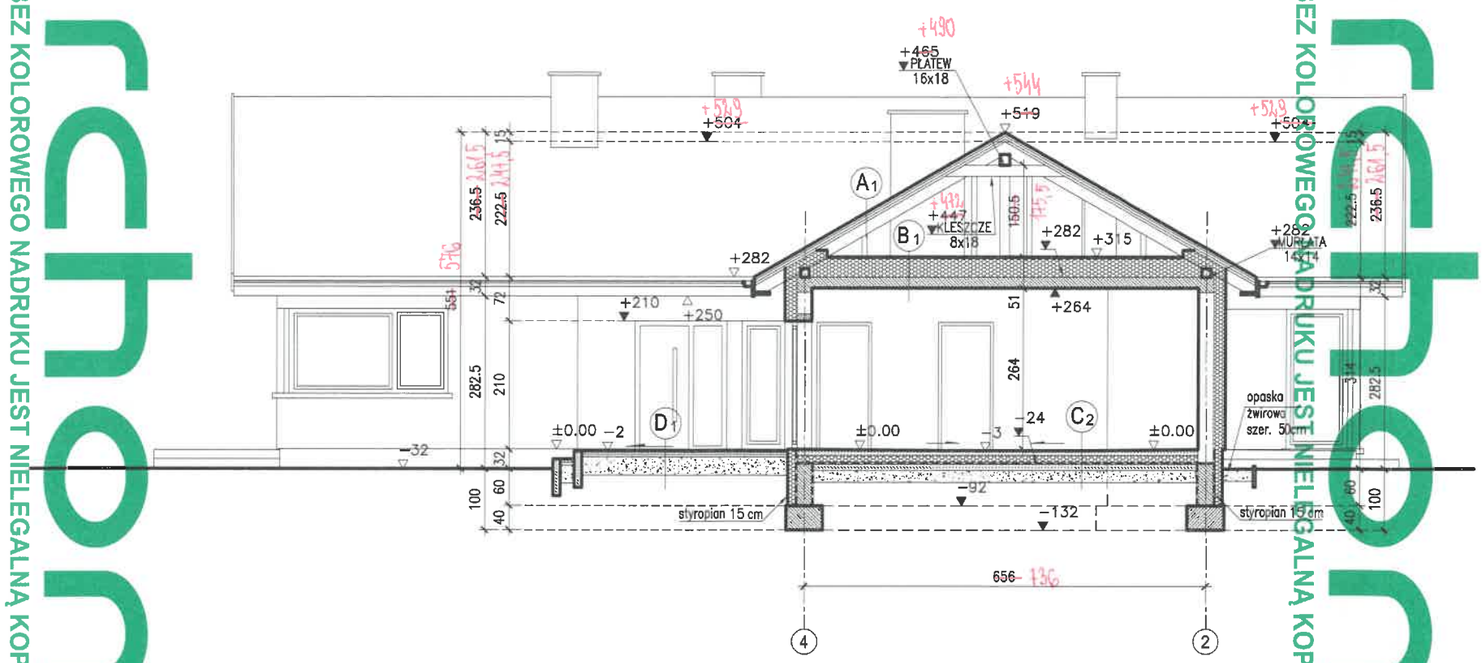

p.p.p. - 177,60 m npm

Temat:	BUDYNEK MIESZKALNY JEDNORODZINNY DOM W BERBERYSACH (G2)		
Lokalizacja:	Tokary gm. Przodkowo dz. nr 88/28		
Branża:	ARCHITEKTURA	Nr ark.:	A-8
Nazwa rysunku:	PRZEKRÓJ C-C	Skala:	1:100
Projektant:	arch. Barbara Mendel Upr. 57/89 i 32/2002 arch. Małgorzata Biel	Podpis:	Date: 2020.10
Adaptacja:	mgr inż. arch. Tomasz Golanko upr.PO/KK/313/2009	Podpis:	Date: 2025-07-01

ARCHON+ Biuro Projektów 32-400 Myślenice ul. J.Słowackiego 86 ☎ +48 (12) 3721900

PROJEKT BEZ KOLOROWEGO NADRUKU JEST NIELEGALNĄ KOPIĄ
archon
PROJEKT BEZ KOLOROWEGO NADRUKU JEST NIELEGALNĄ KOPIĄ
archon
Dokumentacja nr 685CED2A z indywidualną zgodą ARCHON+ na jednokrotne wykorzystanie w procesie inwestycyjnym