



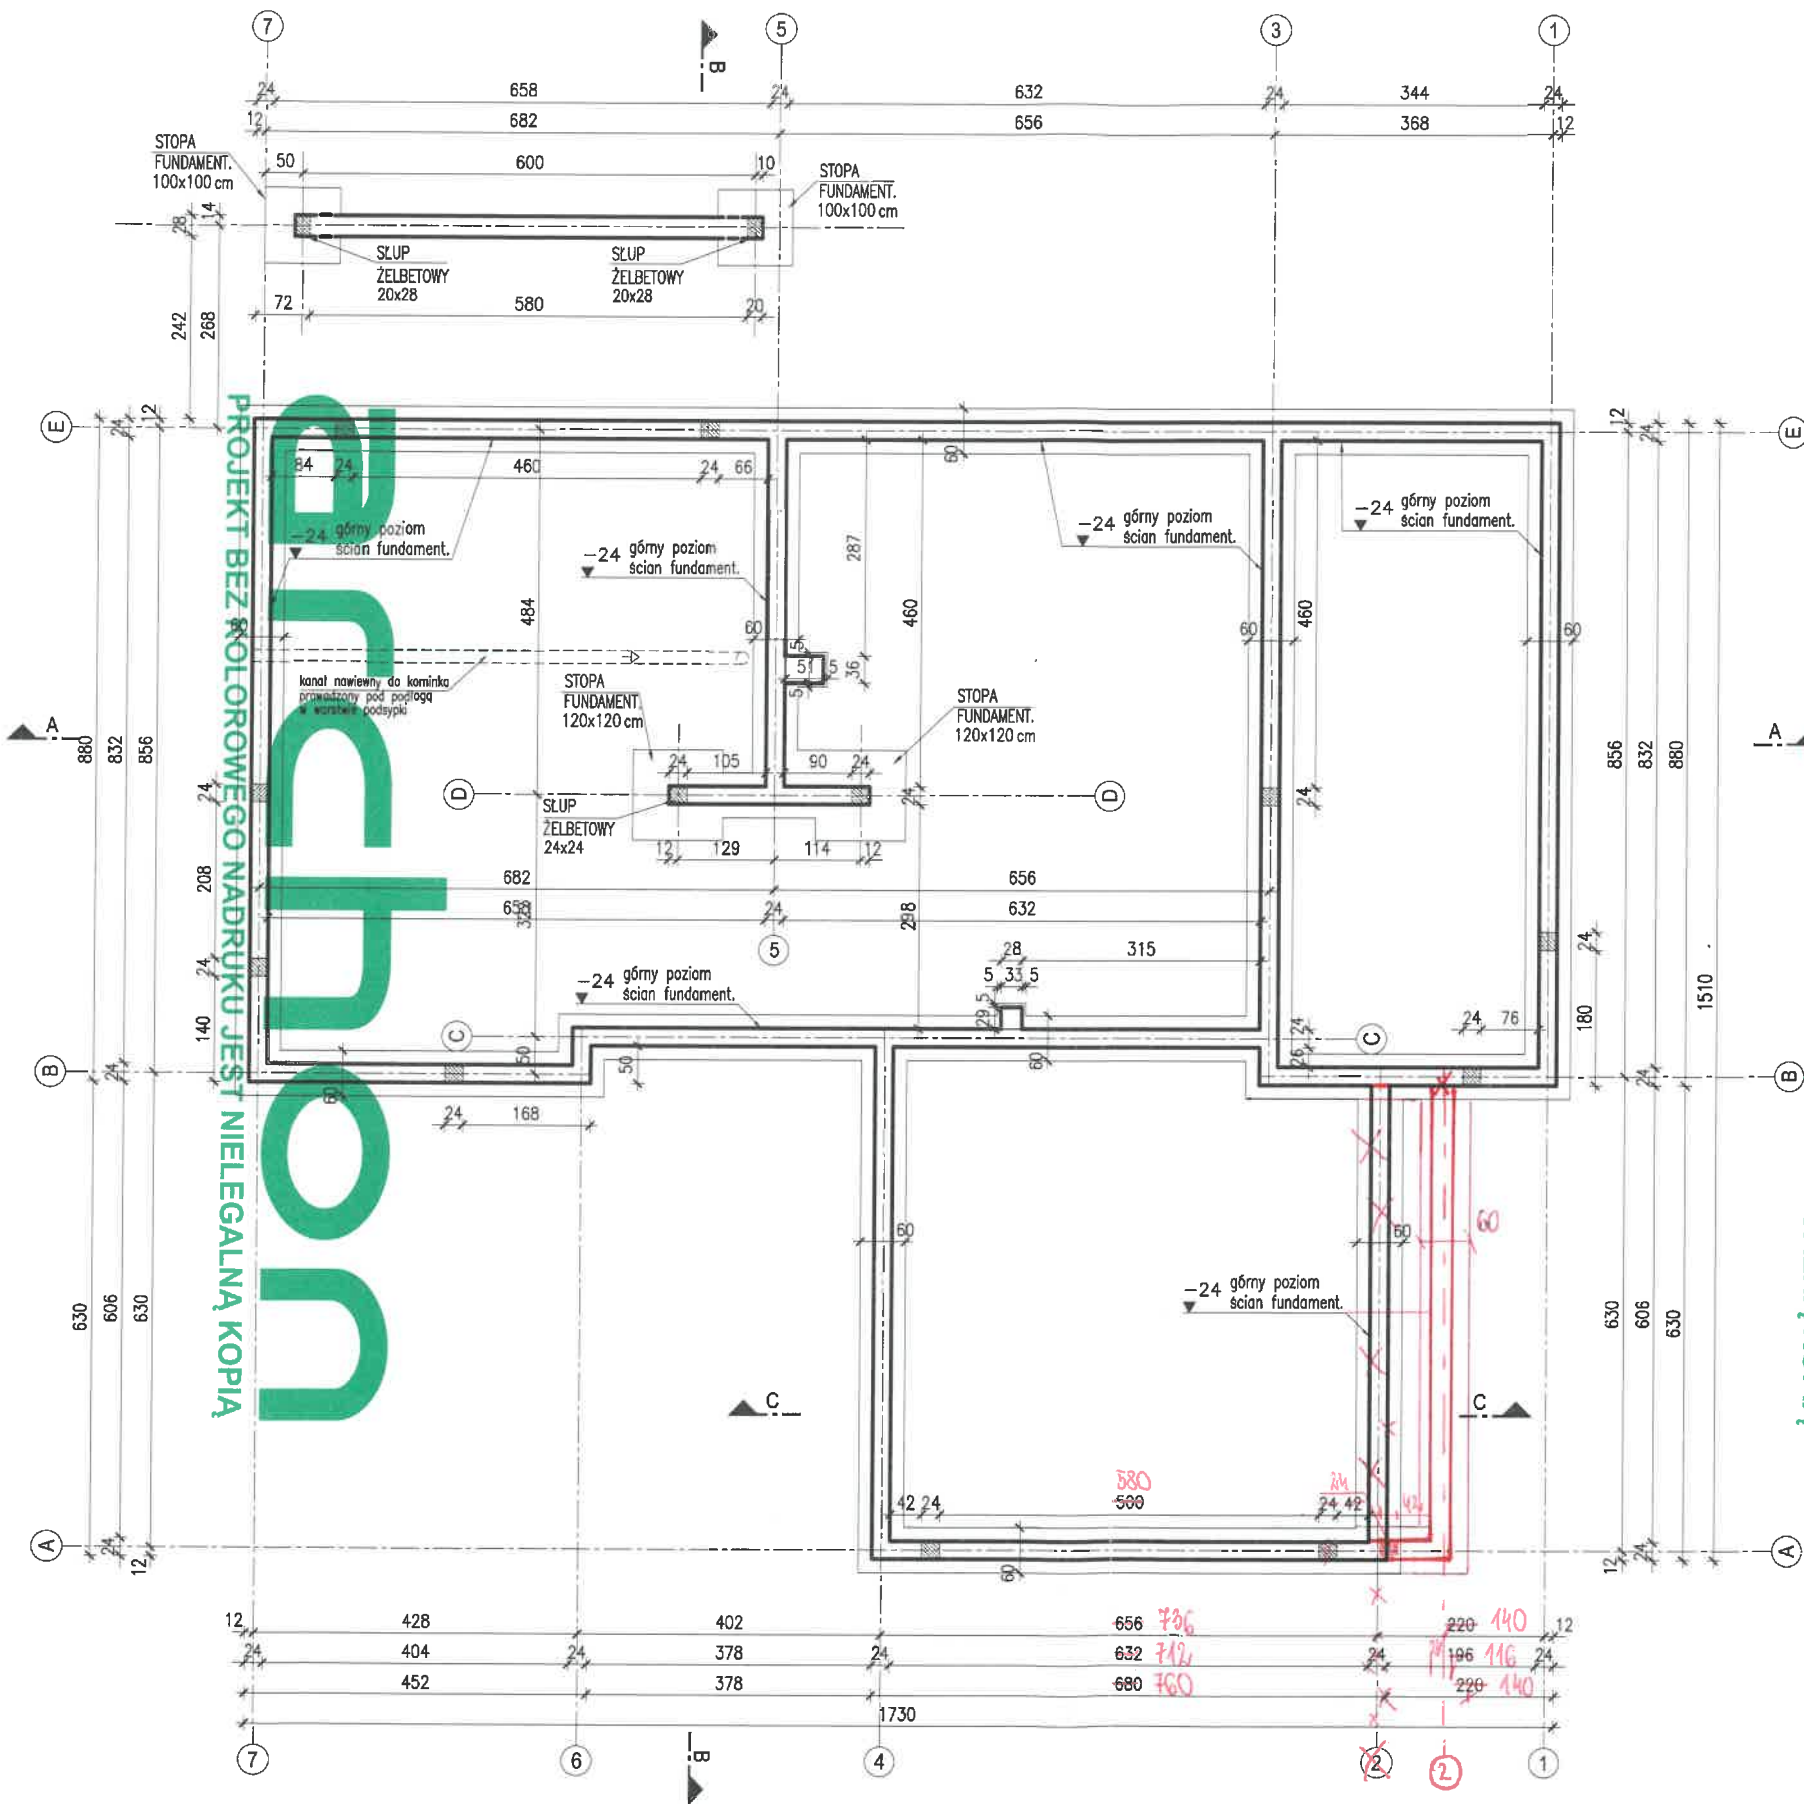

ZEWNĘTRZNA
ŚCIANA FUNDAMENTOWA

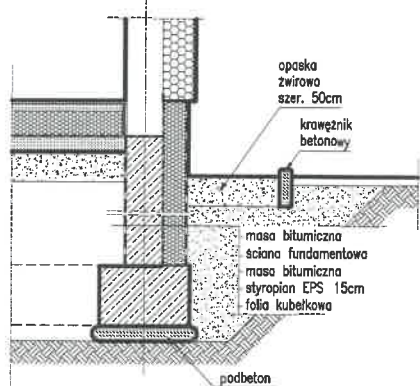

UWAGA:
DŁA ZMINIMALIZOWANIA MOSTKA TERMICZNEGO W ŚCIANIE
COKŁOWEJ ZALECANE OCIEPLENIE ŚCIANY
FUNDAMENTOWEJ Z OBU STRON LUB ZASTOSOWANIE
IZOLACYJNEGO PUSTAKA COKŁOWEGO np. ISOMUR

UWAGA:
Umiejscowienie przebieg instalacyjnych odczytać
z odpowiednich rysunków branżowych.
Rysunek rozpatrywać łącznie
z rysunkami poszczególnych branż.

Temat: BUDYNEK MIESZKALNY JEDNORODZINNY DOM W BERBERYSACH (G2)	
Lokalizacja: Tokary gm. Przodkowo dz. nr 88/28	
Branża: ARCHITEKTURA	Nr ark.: A-1
Nazwa rysunku: RZUT FUNDAMENTÓW	Skala: 1:100
Projektant: arch. Barbara Mendel Upr. 57/89 i 32/2002 arch. Małgorzata Bielec	Podpis: [Signature] Data: 2020.10
Adeptacja: mgr inż. arch. Tomasz Golanko upr.PO/KK/313/2009	Podpis: [Signature] Data: 2025-07-01
ARCHON+ Biuro Projektów 32-430 Mysłenice ul. J.Słowackiego 86 ☎ +48 (12) 3721900	