
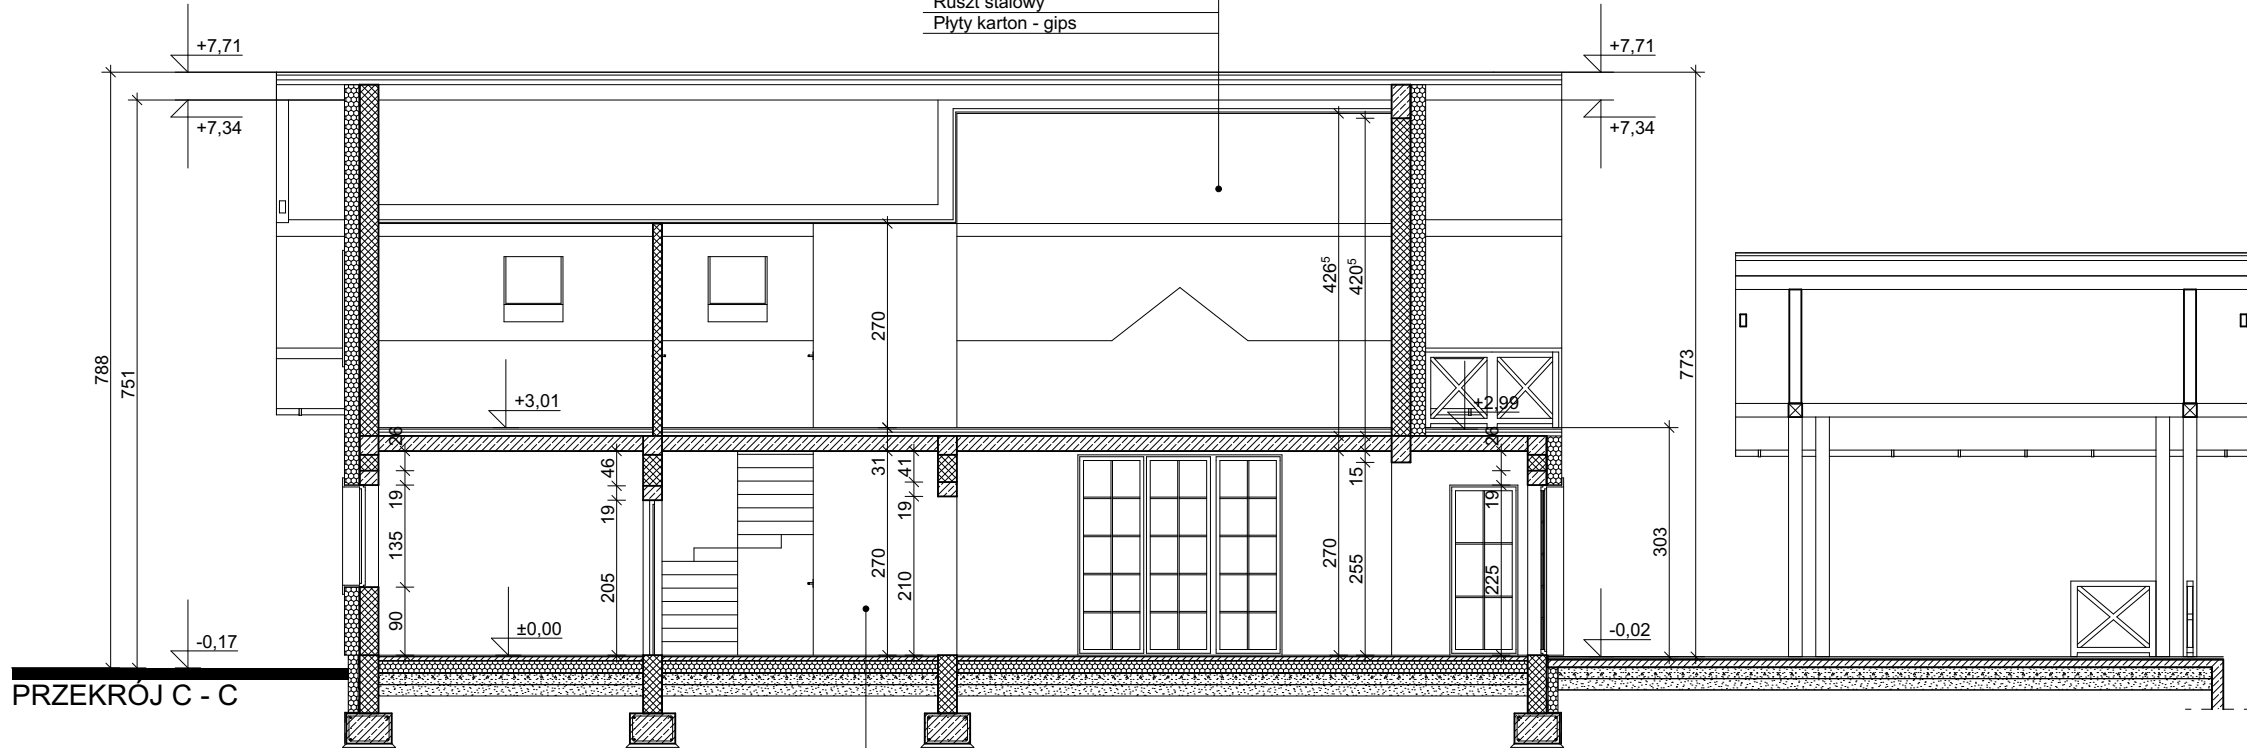
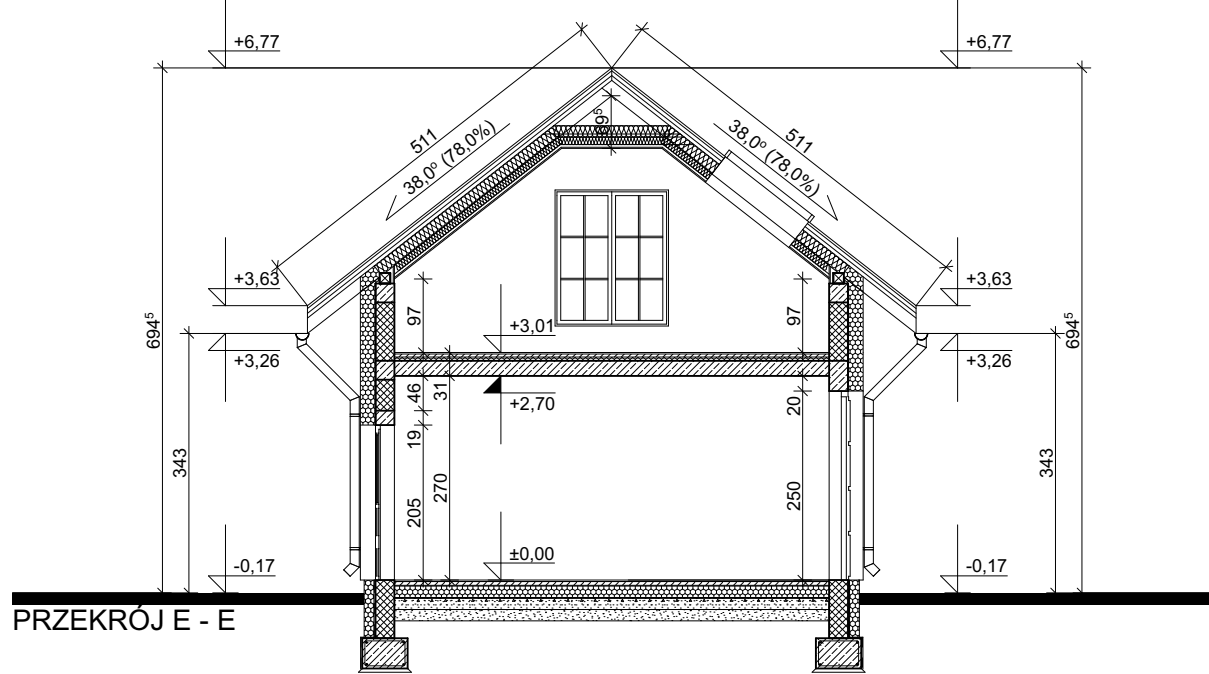
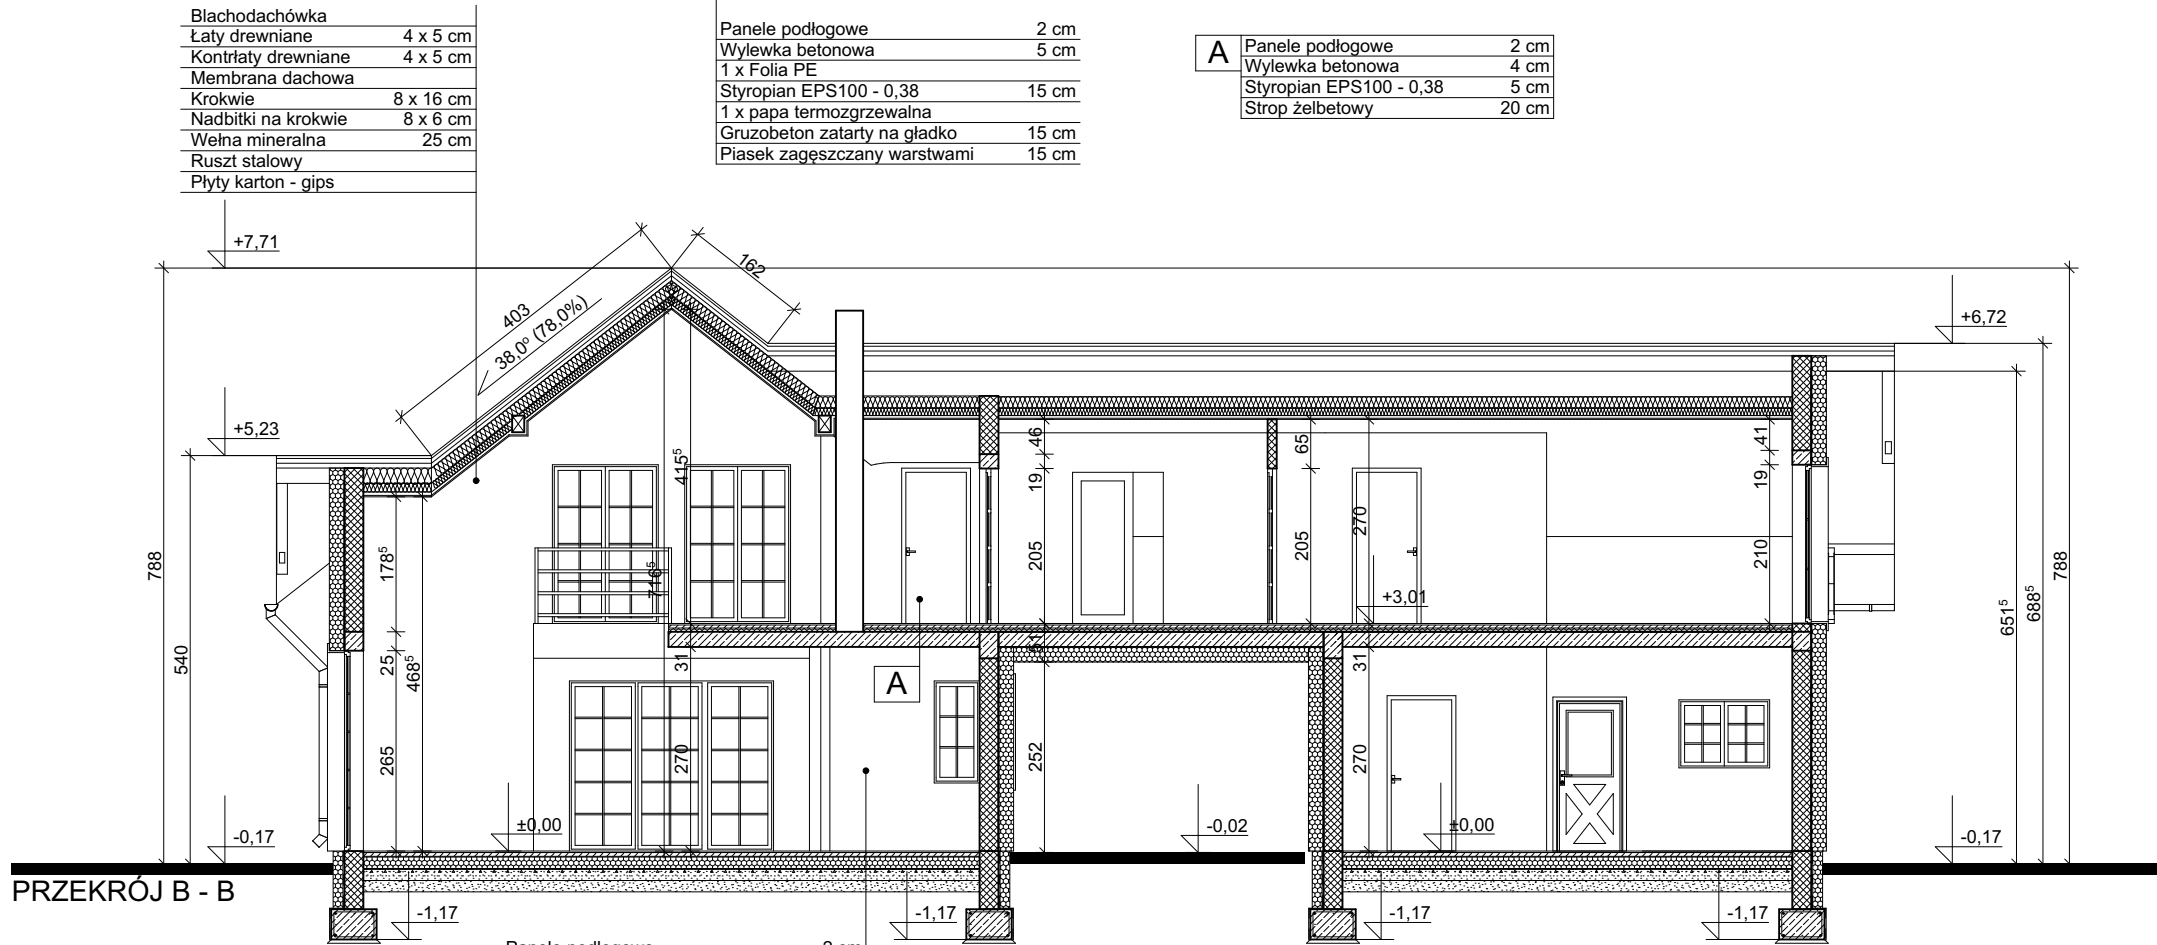


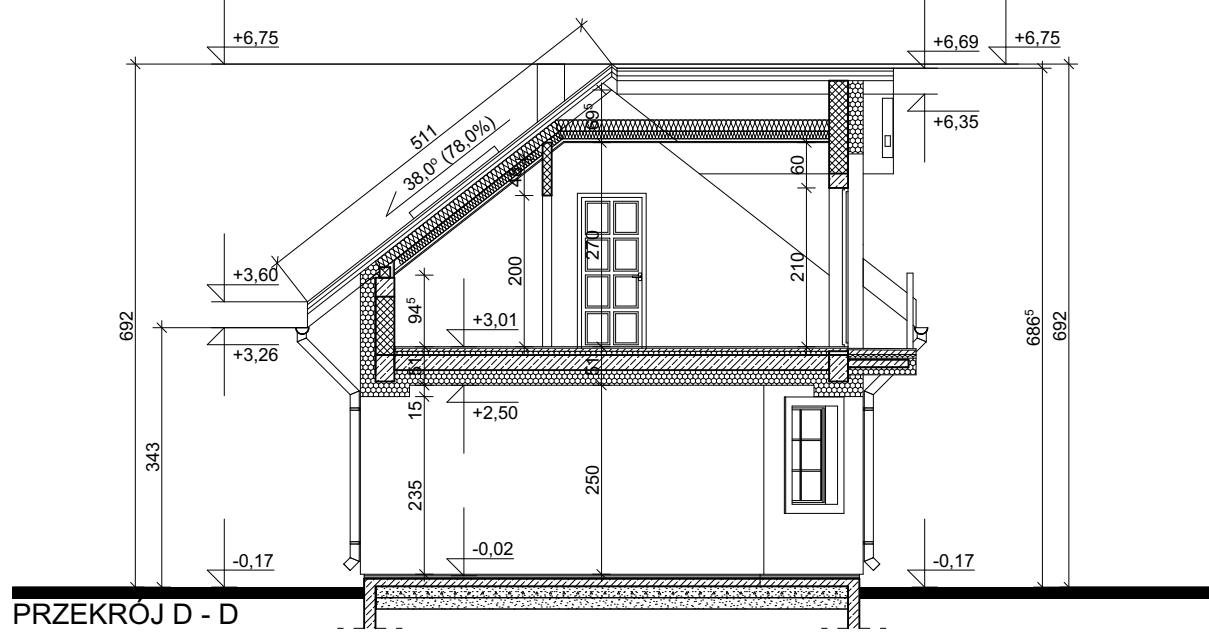

|                         |  |
|-------------------------|--|
| Temat: text             |  |
| Adres: text             |  |
| Inwestor: text          |  |
| Rysunek: Przekroje      |  |
| Opracował: 12.2025      |  |
| Projektant: Podpis: A.5 |  |