


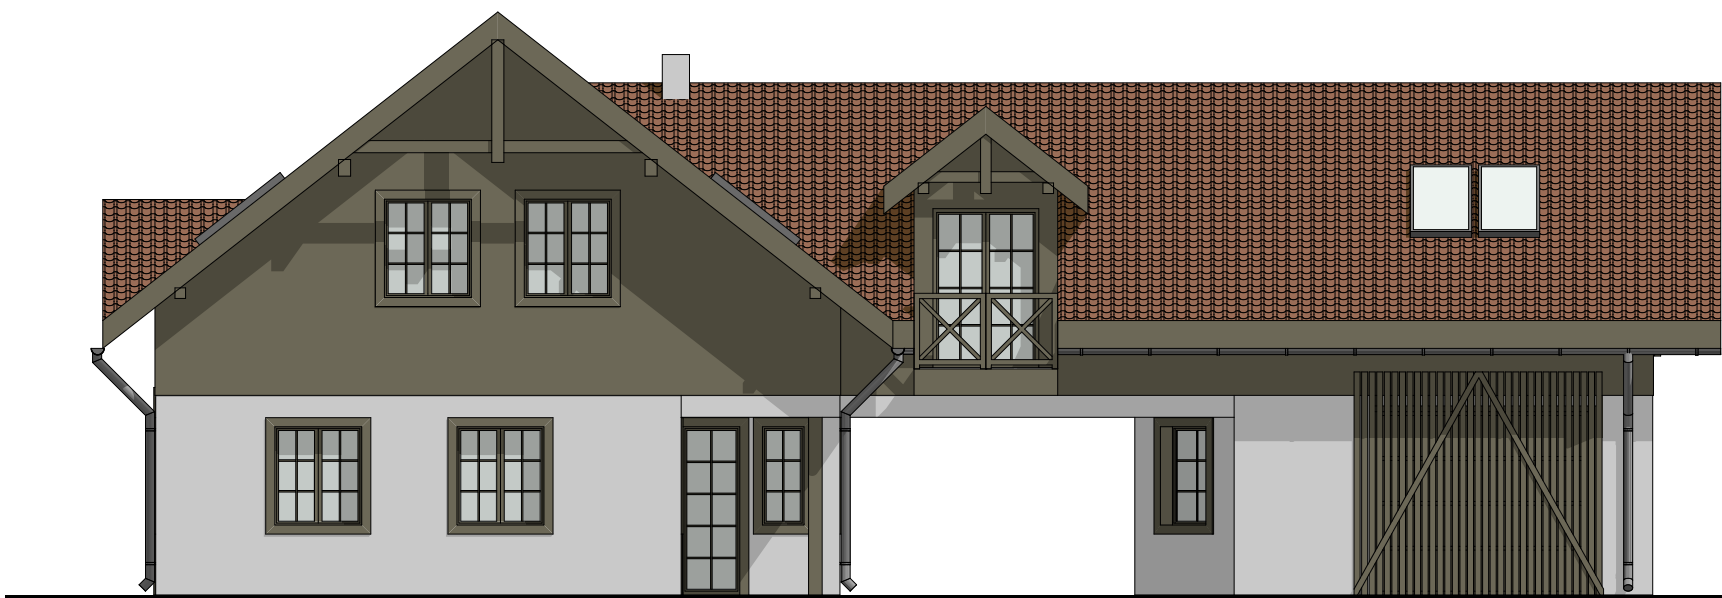


ELEWACJA FRONTOWA



ELEWACJA BOCZNA



ELEWACJA TYLNA

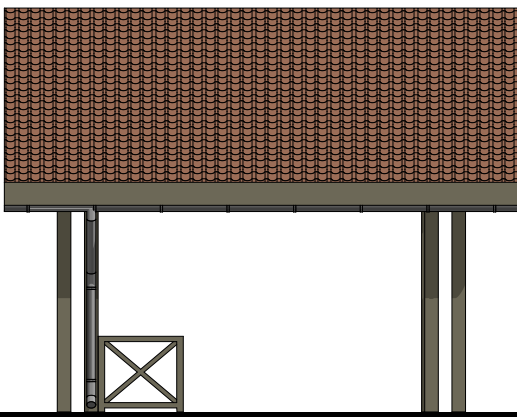

ELEWACJA BOCZNA



Temat: text		
Adres: text		
Inwestor: text		Branża: ARCHITEKTURA
Rysunek: Elewacje		Skala: 1: 100
Opracował: 12.2025		Nr rys: A.6
Projektant:		Podpis: