


PRZEKRÓJ A-A

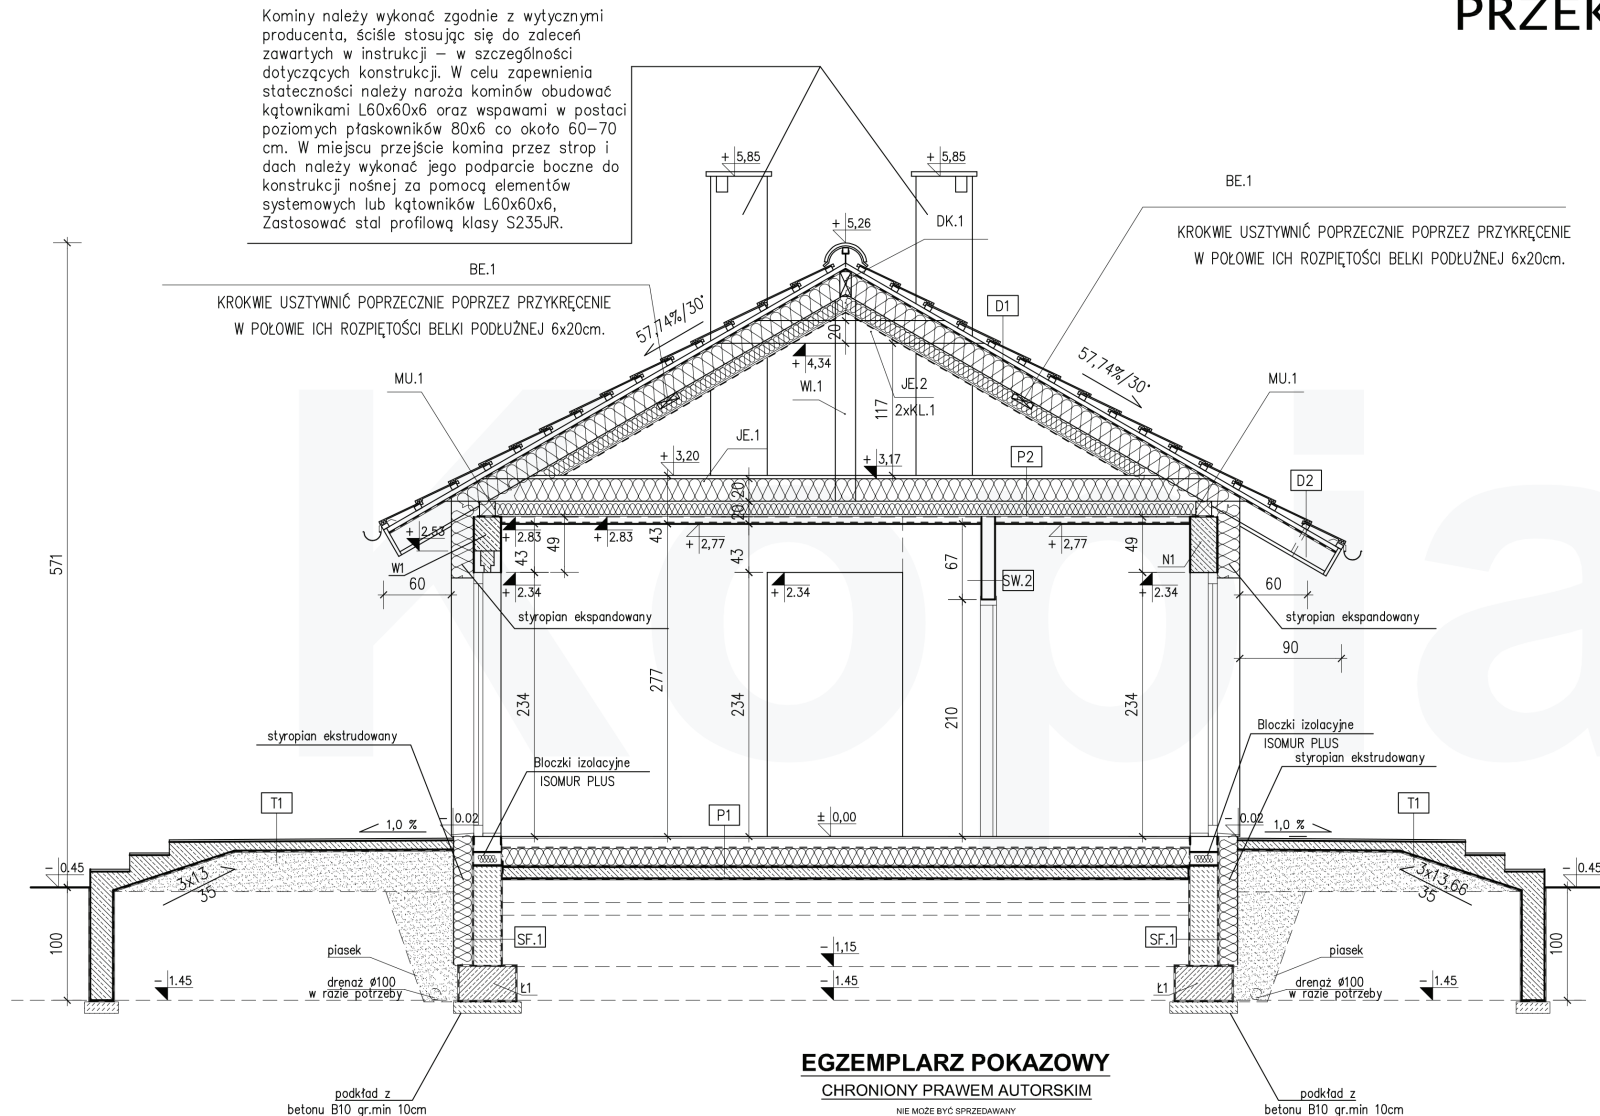

UWAGA:
Zmiana strychu na poddasze użytkowe wymaga adaptacji projektu przez adaptującego.
Zestawienie warstw znajduje się na rysunku R.7.

extradom Tebe Mini WOE1175
Największe Biuro Projektów Domów

☎ 71 715 20 60 www.extradom.pl

Niniejszy projekt jest wersją demonstracyjną projektu gotowego autorstwa pracowni projektowej Archiportal. Jest on chroniony na mocy przepisów zawartych w ustawie o prawie autorskim i prawach pokrewnych z dnia 04.02.1994 (Dz. Ustaw nr 24 poz. 83 z dnia 23.02.1994 z późniejszymi zmianami). Wykorzystanie tego projektu do celów handlowych, dalszej odsprzedaży, reprodukcji, kopiowania w całości czy też częściowo bez wiedzy i zgody pracowni projektowej Archiportal jest zabronione.