



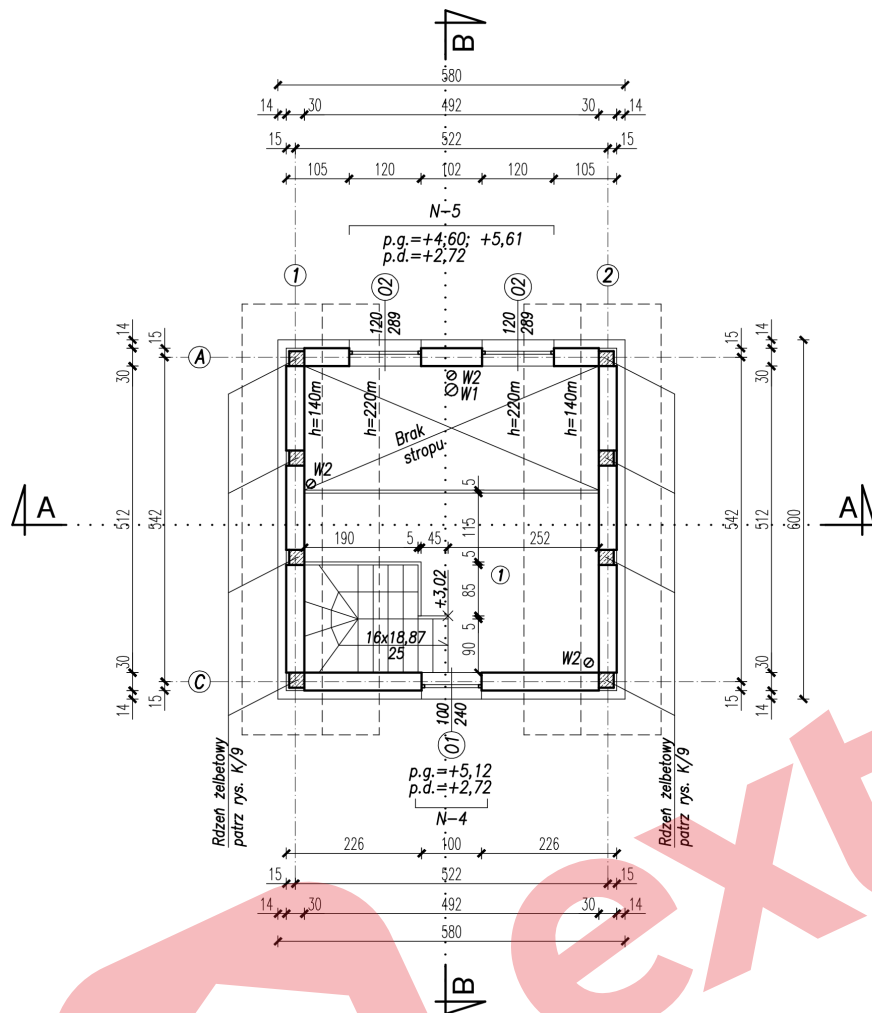


UWAGA!

1. Wszystkie wymiary podano w centymetrach. Rzędne podano w metrach.
2. Przed zamówieniem stolarki okiennej oraz drzwiowej należy sprawdzić bezwzględnie zgodność wielkości otworu z uwagi na różnorodny system montowania okien i drzwi.
3. Przekrój A-A i B-B pokazano na rys. A/5.
4. Powierzchnie użytkowe policzone dla stanu wykończonego pomieszczeń, z uwzględnieniem 1,5cm gr. tynku.
5. Nadproża otworów w ścianach działowych wykonać z systemowych belek nadprożowych "POROTHERM". Długość nadproża dopasować do szerokości otworów, zachowując min. 12,5cm oparcia belki nadproża na ścianie z każdej strony.
6. Nadproża pokazano na rys. od K/3 do K/7.
7. Rzut poddasza przedstawiono w stanie surowym.

PRZEKRÓJ PRZESZCIE ZEWNETRZNA skala 1:25

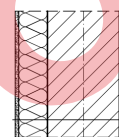

Tynk akrylowy gr. 0,5cm
Styropian ryflowany 13cm
"Termo Organika Gold" typ: "fasada"
Pustak POROTHERM 30 DRYFIX
Tynk cem.-wap. ciepłochronny 520
"KREISEL" gr. 1,5cm

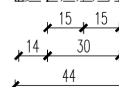

NR POM.	RODZAJ POMIESZCZENIA	POWIERZCHNIA UŻYTKOWA		
		PODSTAWOWA	POMOCNICZA	USŁUGOWA
1	KOMUNIKACJA		2,11m ²	
2	ANTRESOLA	7,48m ²		
RAZEM:		7,48m ²	2,11m ²	
SUMA:		9,59m ²		

LEGENDA:

p.d. – dolny poziom otworu w stanie surowym
p.g. – górny poziom otworu w stanie surowym
W1 – rura stalowa żaroodporna Ø200
W2 – rura wentylacyjna Ø150 "SPIRO"



extradom.pl Lido C dom mieszkalny, całoroczny z antresolą SLN2557

71 715 20 60