



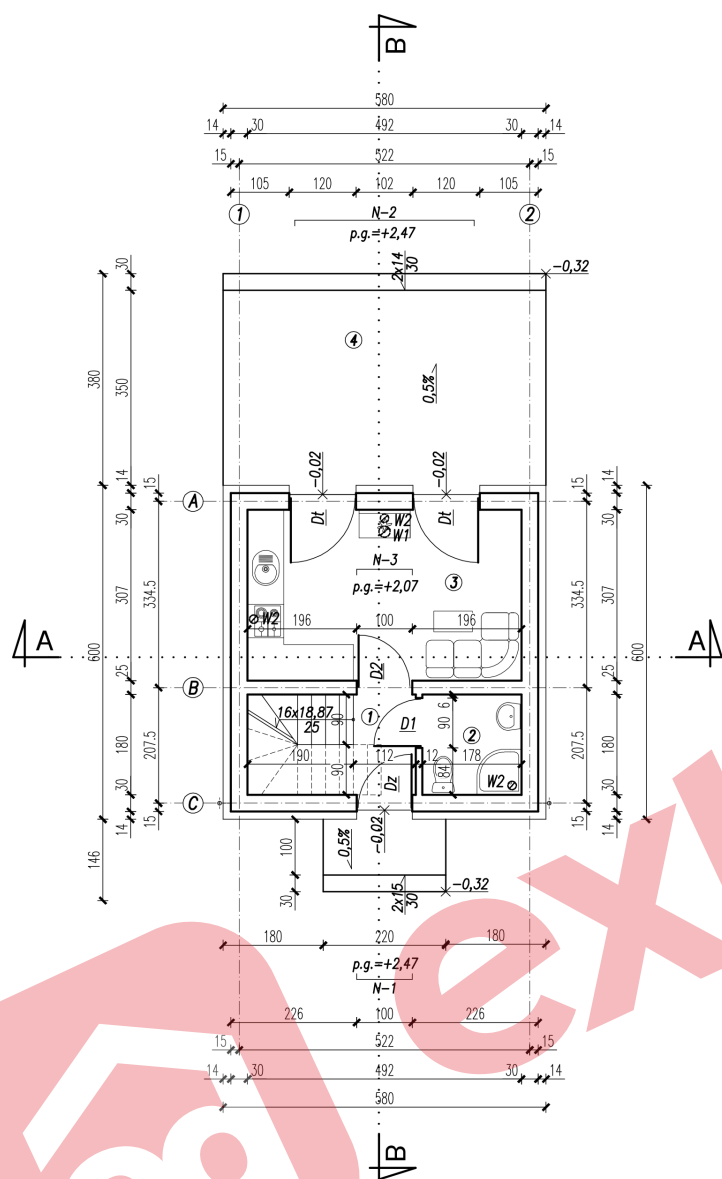

UWAGA!

1. Wszystkie wymiary podano w centymetrach. Rzędne podano w metrach.
2. Przed zamówieniem stolarki okiennej oraz drzwiowej należy sprawdzić bezwzględnie zgodność wielkości otworu z uwagi na różnorodny system montowania okien i drzwi.
3. Przekrój A-A i B-B pokazano na rys. A/5.
4. Powierzchnie użytkowe policzono dla stanu wykończonego pomieszczeń, z uwzględnieniem 1,5cm gr. tynku.
5. Nadproża otworów w ścianach działowych wykonać z systemowych belek nadprożowych "POROTHERM". Długość nadproża dopasować do szerokości otworów, zachowując min. 12,5cm oparcia belki nadproża na ścianie z każdej strony.
6. Nadproża pokazano na rys. od K/3 do K/7.
7. Rzut przyziemia przedstawiono w stanie surowym.
8. Aby umożliwić odpływ wody opadowej z podestu i tarasu, należy wykonać 0,5% spadek w kierunku na zewnątrz.

PRZEKRÓJ PRZESZCIEŃ ZEWNĘTRZNĄ skala 1:25

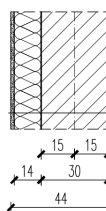

Tynk akrylowy gr. 0,5cm
Styropian ryflowany 13cm
"Termo Organika Gold" typ: "fasada"
Pustak POROTHERM 30 DRYFIX
Tynk cem.-wap. ciepłochronny 520
"KREISEL" gr. 1,5cm

LEGENDA:

p.d. – dolny poziom otworu w stanie surowym
p.g. – górny poziom otworu w stanie surowym
+ – rura spustowa PCV Ø70
W1 – rura stalowa żaroodporna Ø200
W2 – rura wentylacyjna Ø150 "SPIRO"

NR POM.	RODZAJ POMIESZCZENIA	POWIERZCHNIA UŻYTKOWA		
		PODSTAWOWA	POMOCNICZA	USŁUGOWA
1	KOMUNIKACJA		2,92m ²	
2	ŁAZIENKA		3,10m ²	
3	POKÓJ Z ANEKSEM KUCHENNYM	14,87m ²		
RAZEM:		14,87m ²	6,02m ²	
SUMA:			20,89m ²	
4	TARAS		22,04m ²	



extradom.pl Lido C dom mieszkalny, całoroczny z antresolą SLN2557

71 715 20 60